
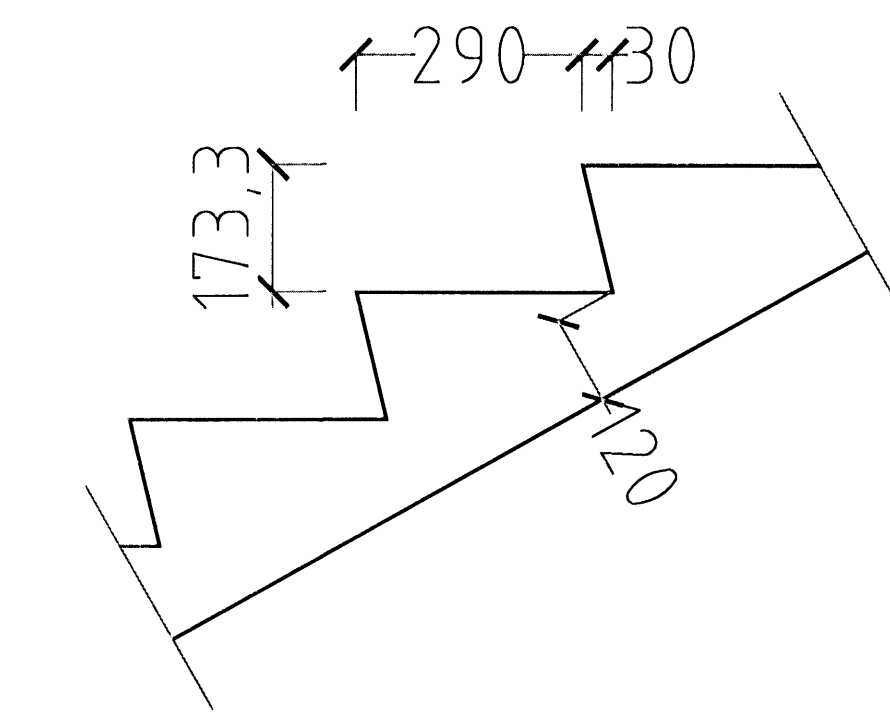
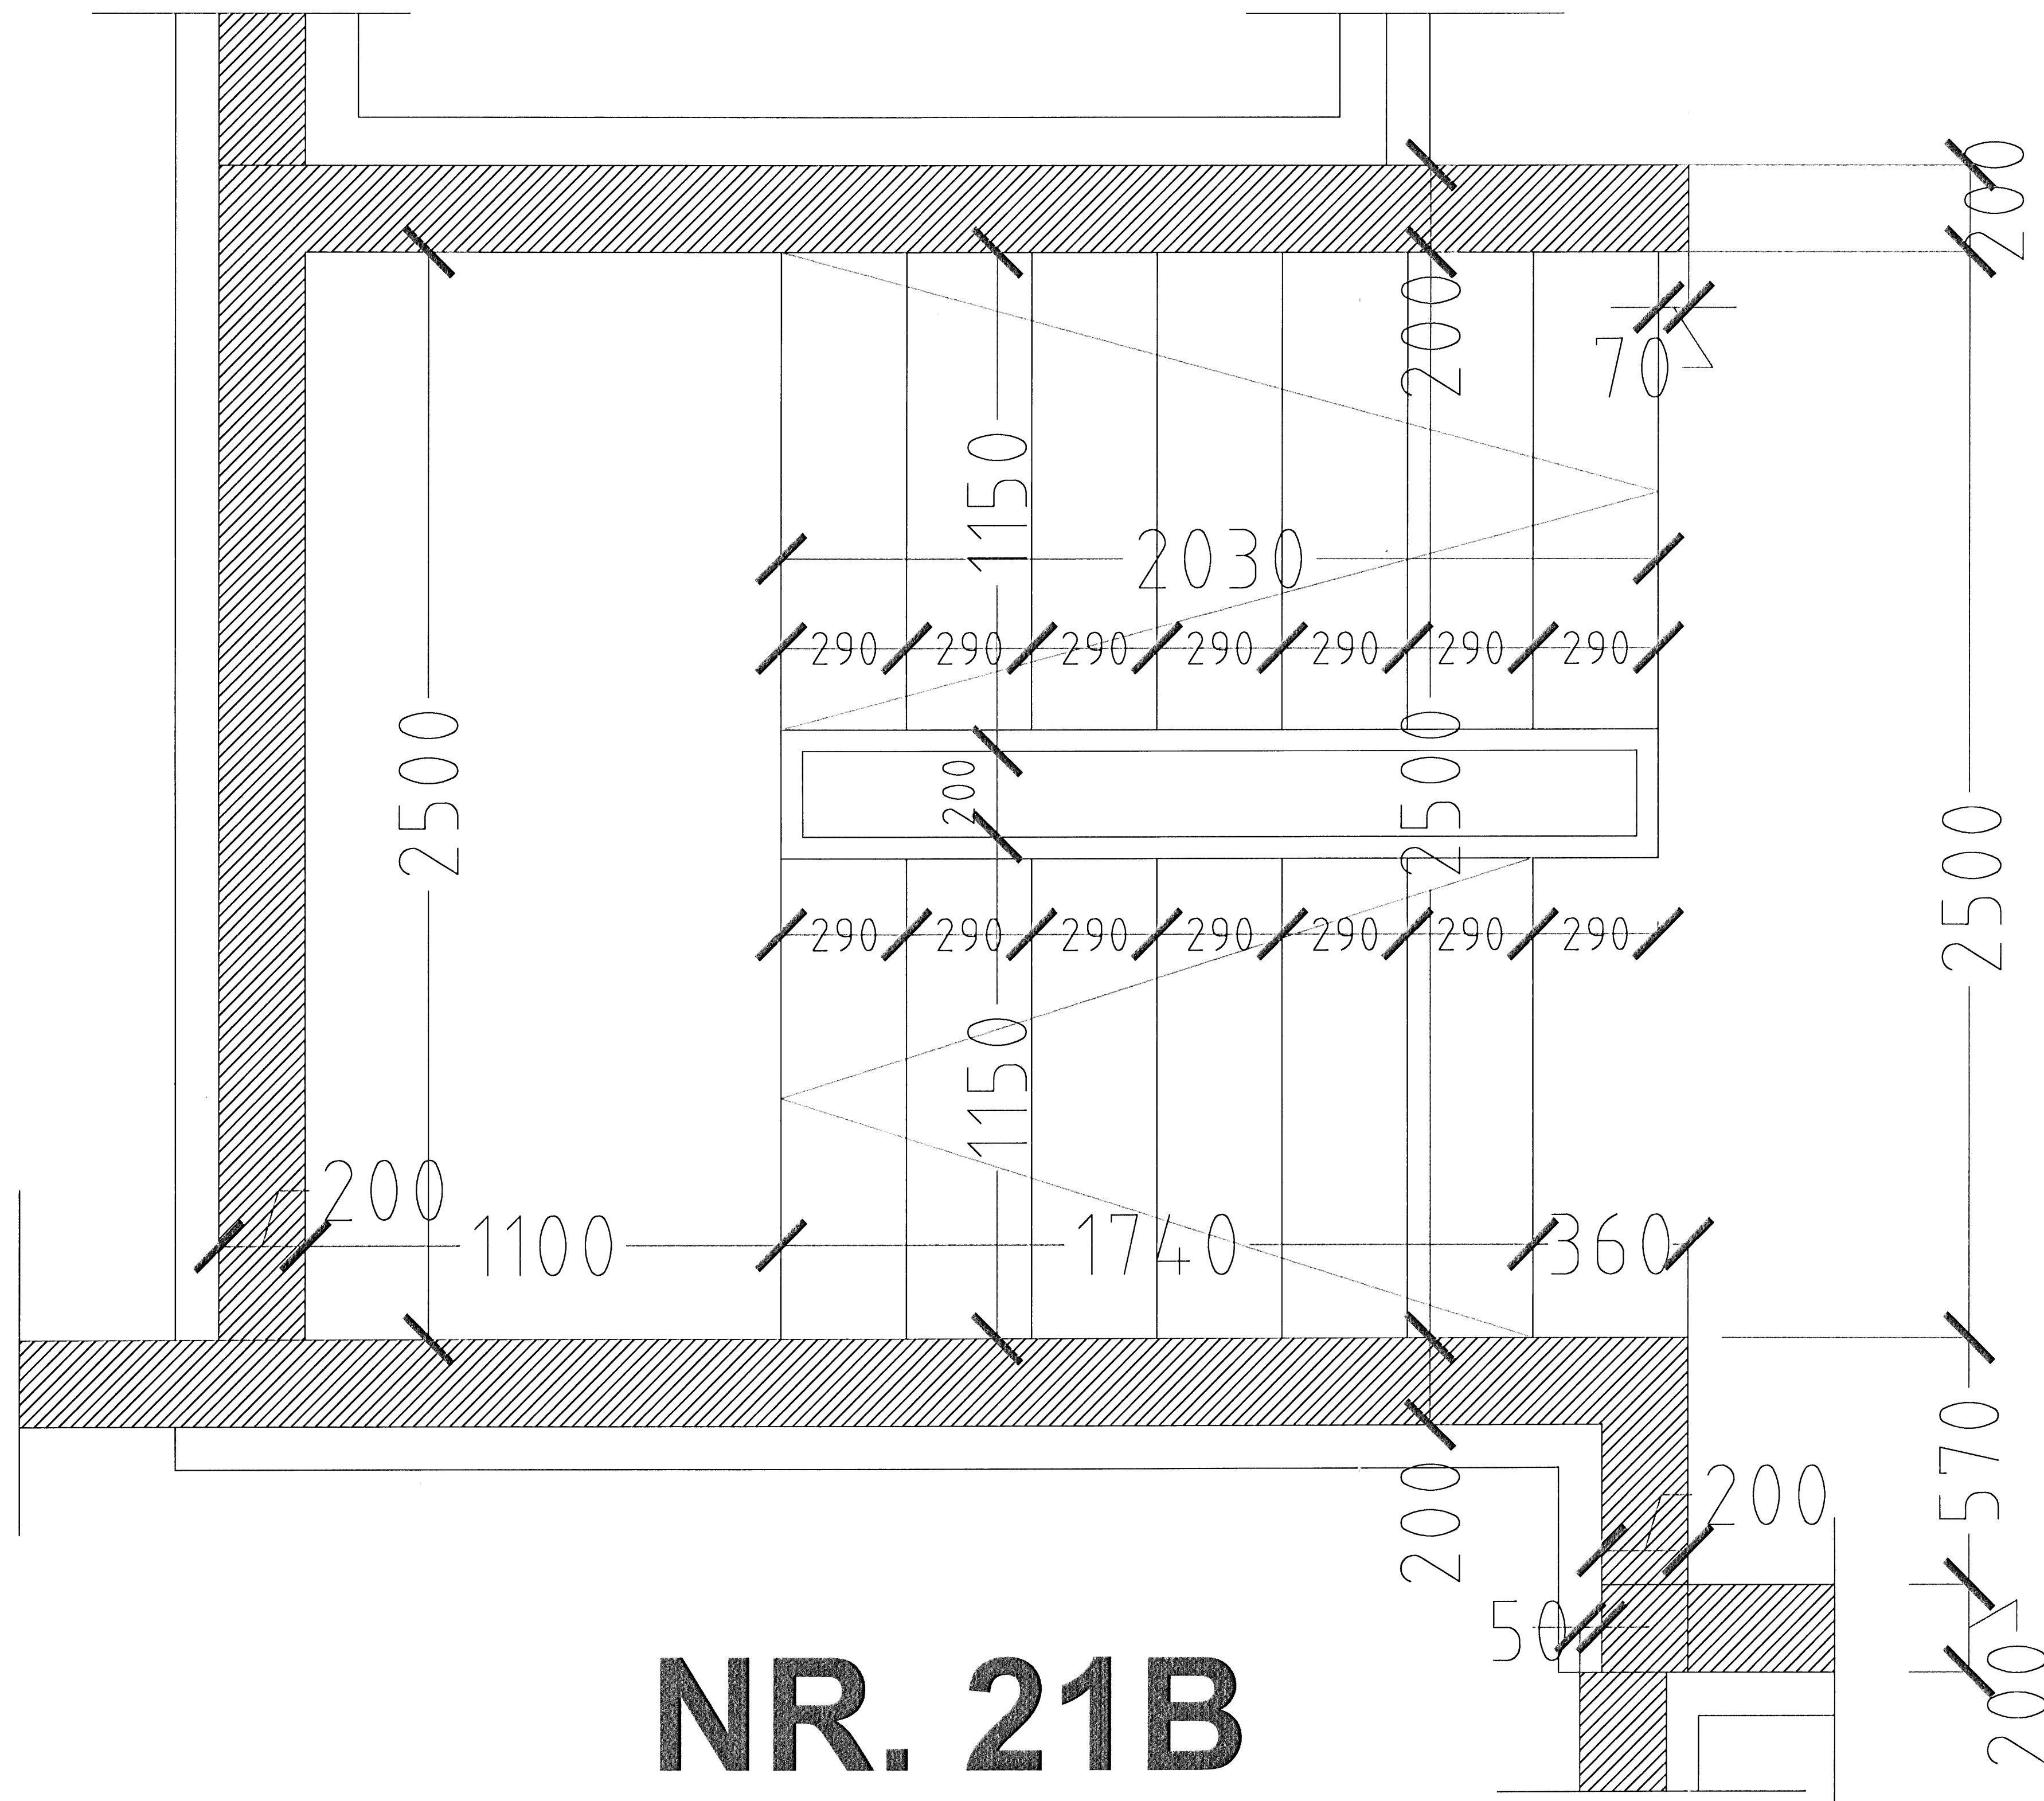


# ESKIVELLIR 21 HAFNARFIRÐI.

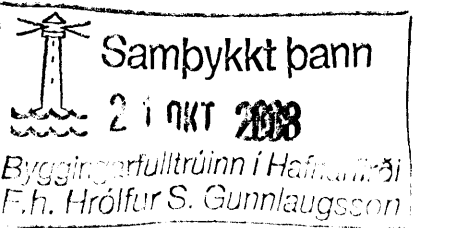

**SNID Í ÞREP MKV. 1:10.**

**NR. 21B**

**GRUNNMYND STIGI MKV. 1:10.  
KJALLARI.**

ESKIVELLIR 21 HAFNARFIRÐI.

Sigurður Þorvarðarson byggingafræðingur b.í.  
Teiknistofan Strandgötu 11 220 Hafnarfirði.  
Sími: 5651510. Netfang: teiknistofan@simnet.is  
STH. teiknistofan ehf. kt. 510298-2769. Kt. aðalhönnuðar: 141250-4189.

|              |                                  |
|--------------|----------------------------------|
| Skýringar:   | Séruppráttur.                    |
| Teikning:    | Stigateikning kjallari 21B.      |
| Mælikvarði:  | 1:10. Dagsetning: 21 sept. 2008. |
| Undirskrift: | 3/1008 <i>lsg</i>                |
| Blað nr:     | 11 af 13.                        |
| Breytt:      |                                  |