
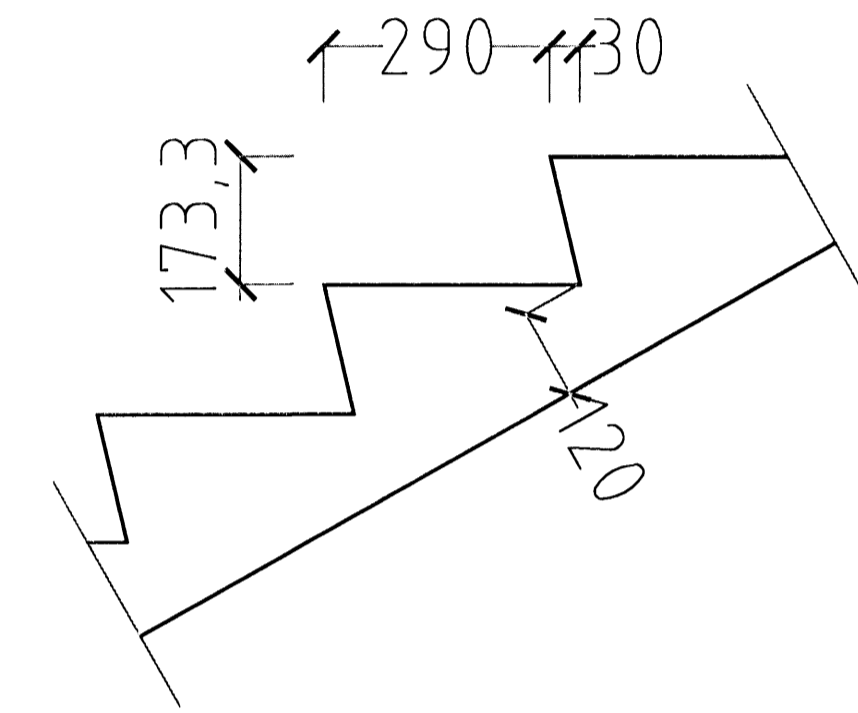
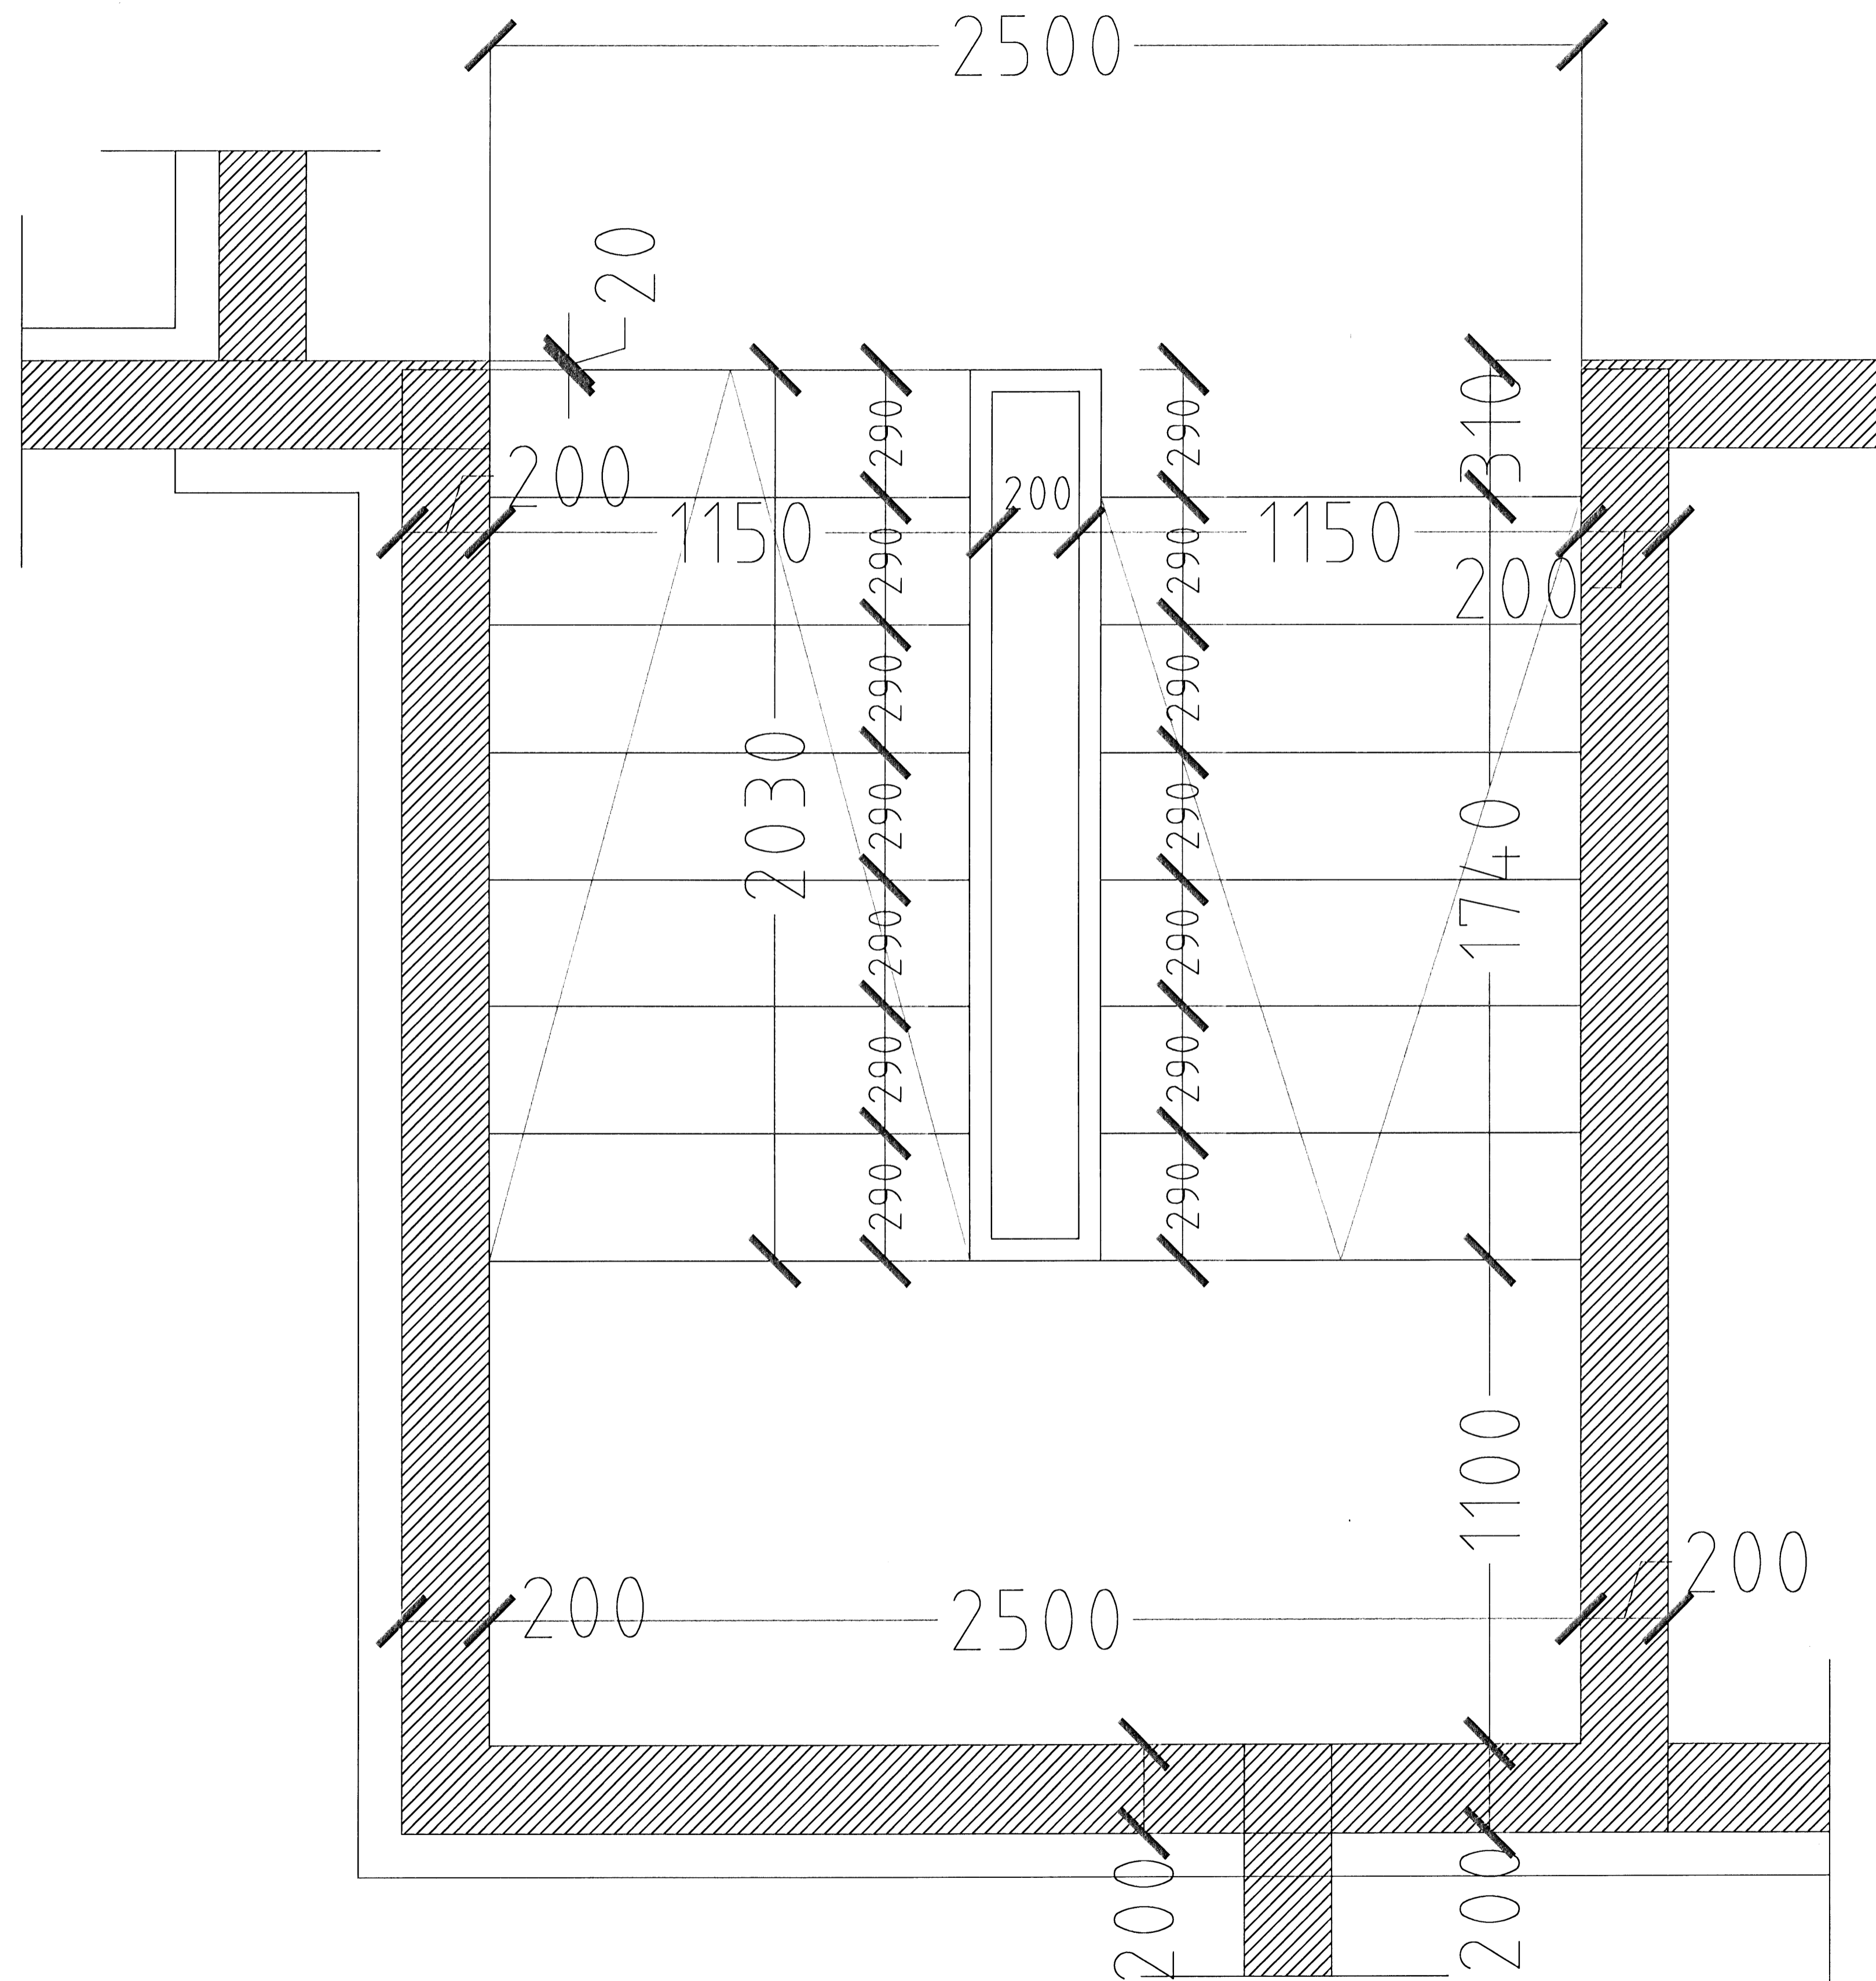


# ESKIVELLIR 21 HAFNARFIRÐI.

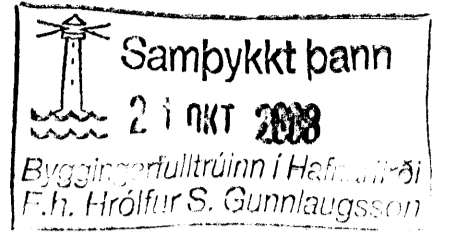

**SNID Í PREP MKV. 1:10.**

**GRUNNMYND STIGI MKV. 1:10.  
KJALLARI.**

# NR. 21A

ESKIVELLIR 21 HAFNARFIRÐI.

Sigurður Þorvarðarson byggingafræðingur b.f.  
Teiknistofan Strandgötu 11 220 Hafnarfirði.  
Sími: 5651510. Netfang: teiknistofan@simnet.is  
STH. teiknistofan ehf. kt. 510298-2769. Kf. aðalhönnuðar: 141250-4189.

Skýringar:	Séruppdráttur.
Teikning:	Stigateikning kjallari 21A.
Mælikvarði:	1:10. <span style="float: right;">Dagsetning: 21 sept. 2008.</span>
Undirskrift:	<i>3/10 08 09-p</i>
Blað nr:	10 af 13.
Breytt:	