
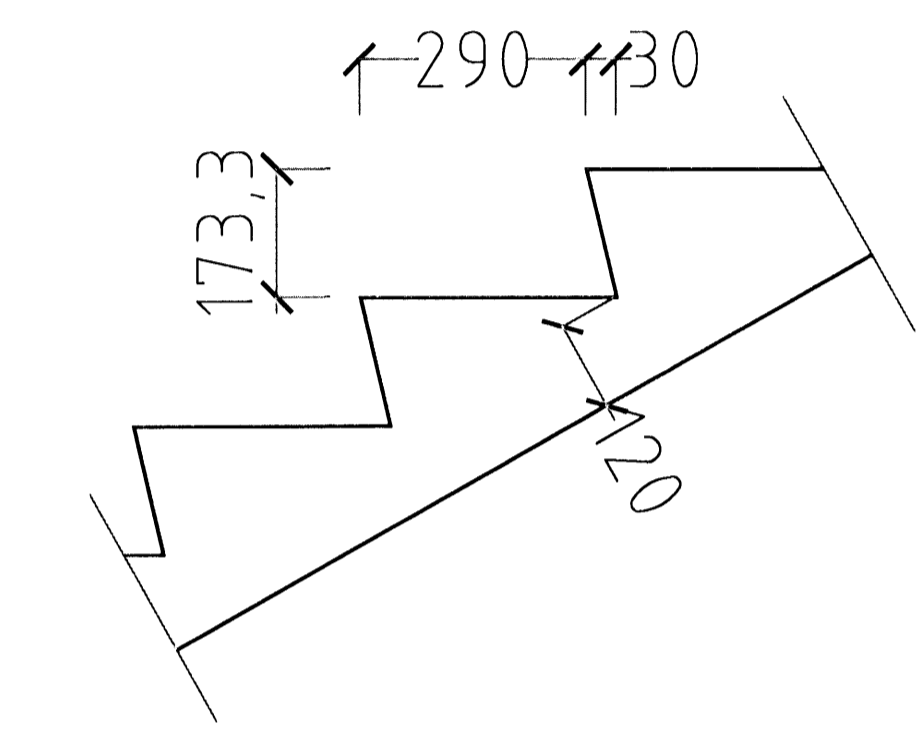
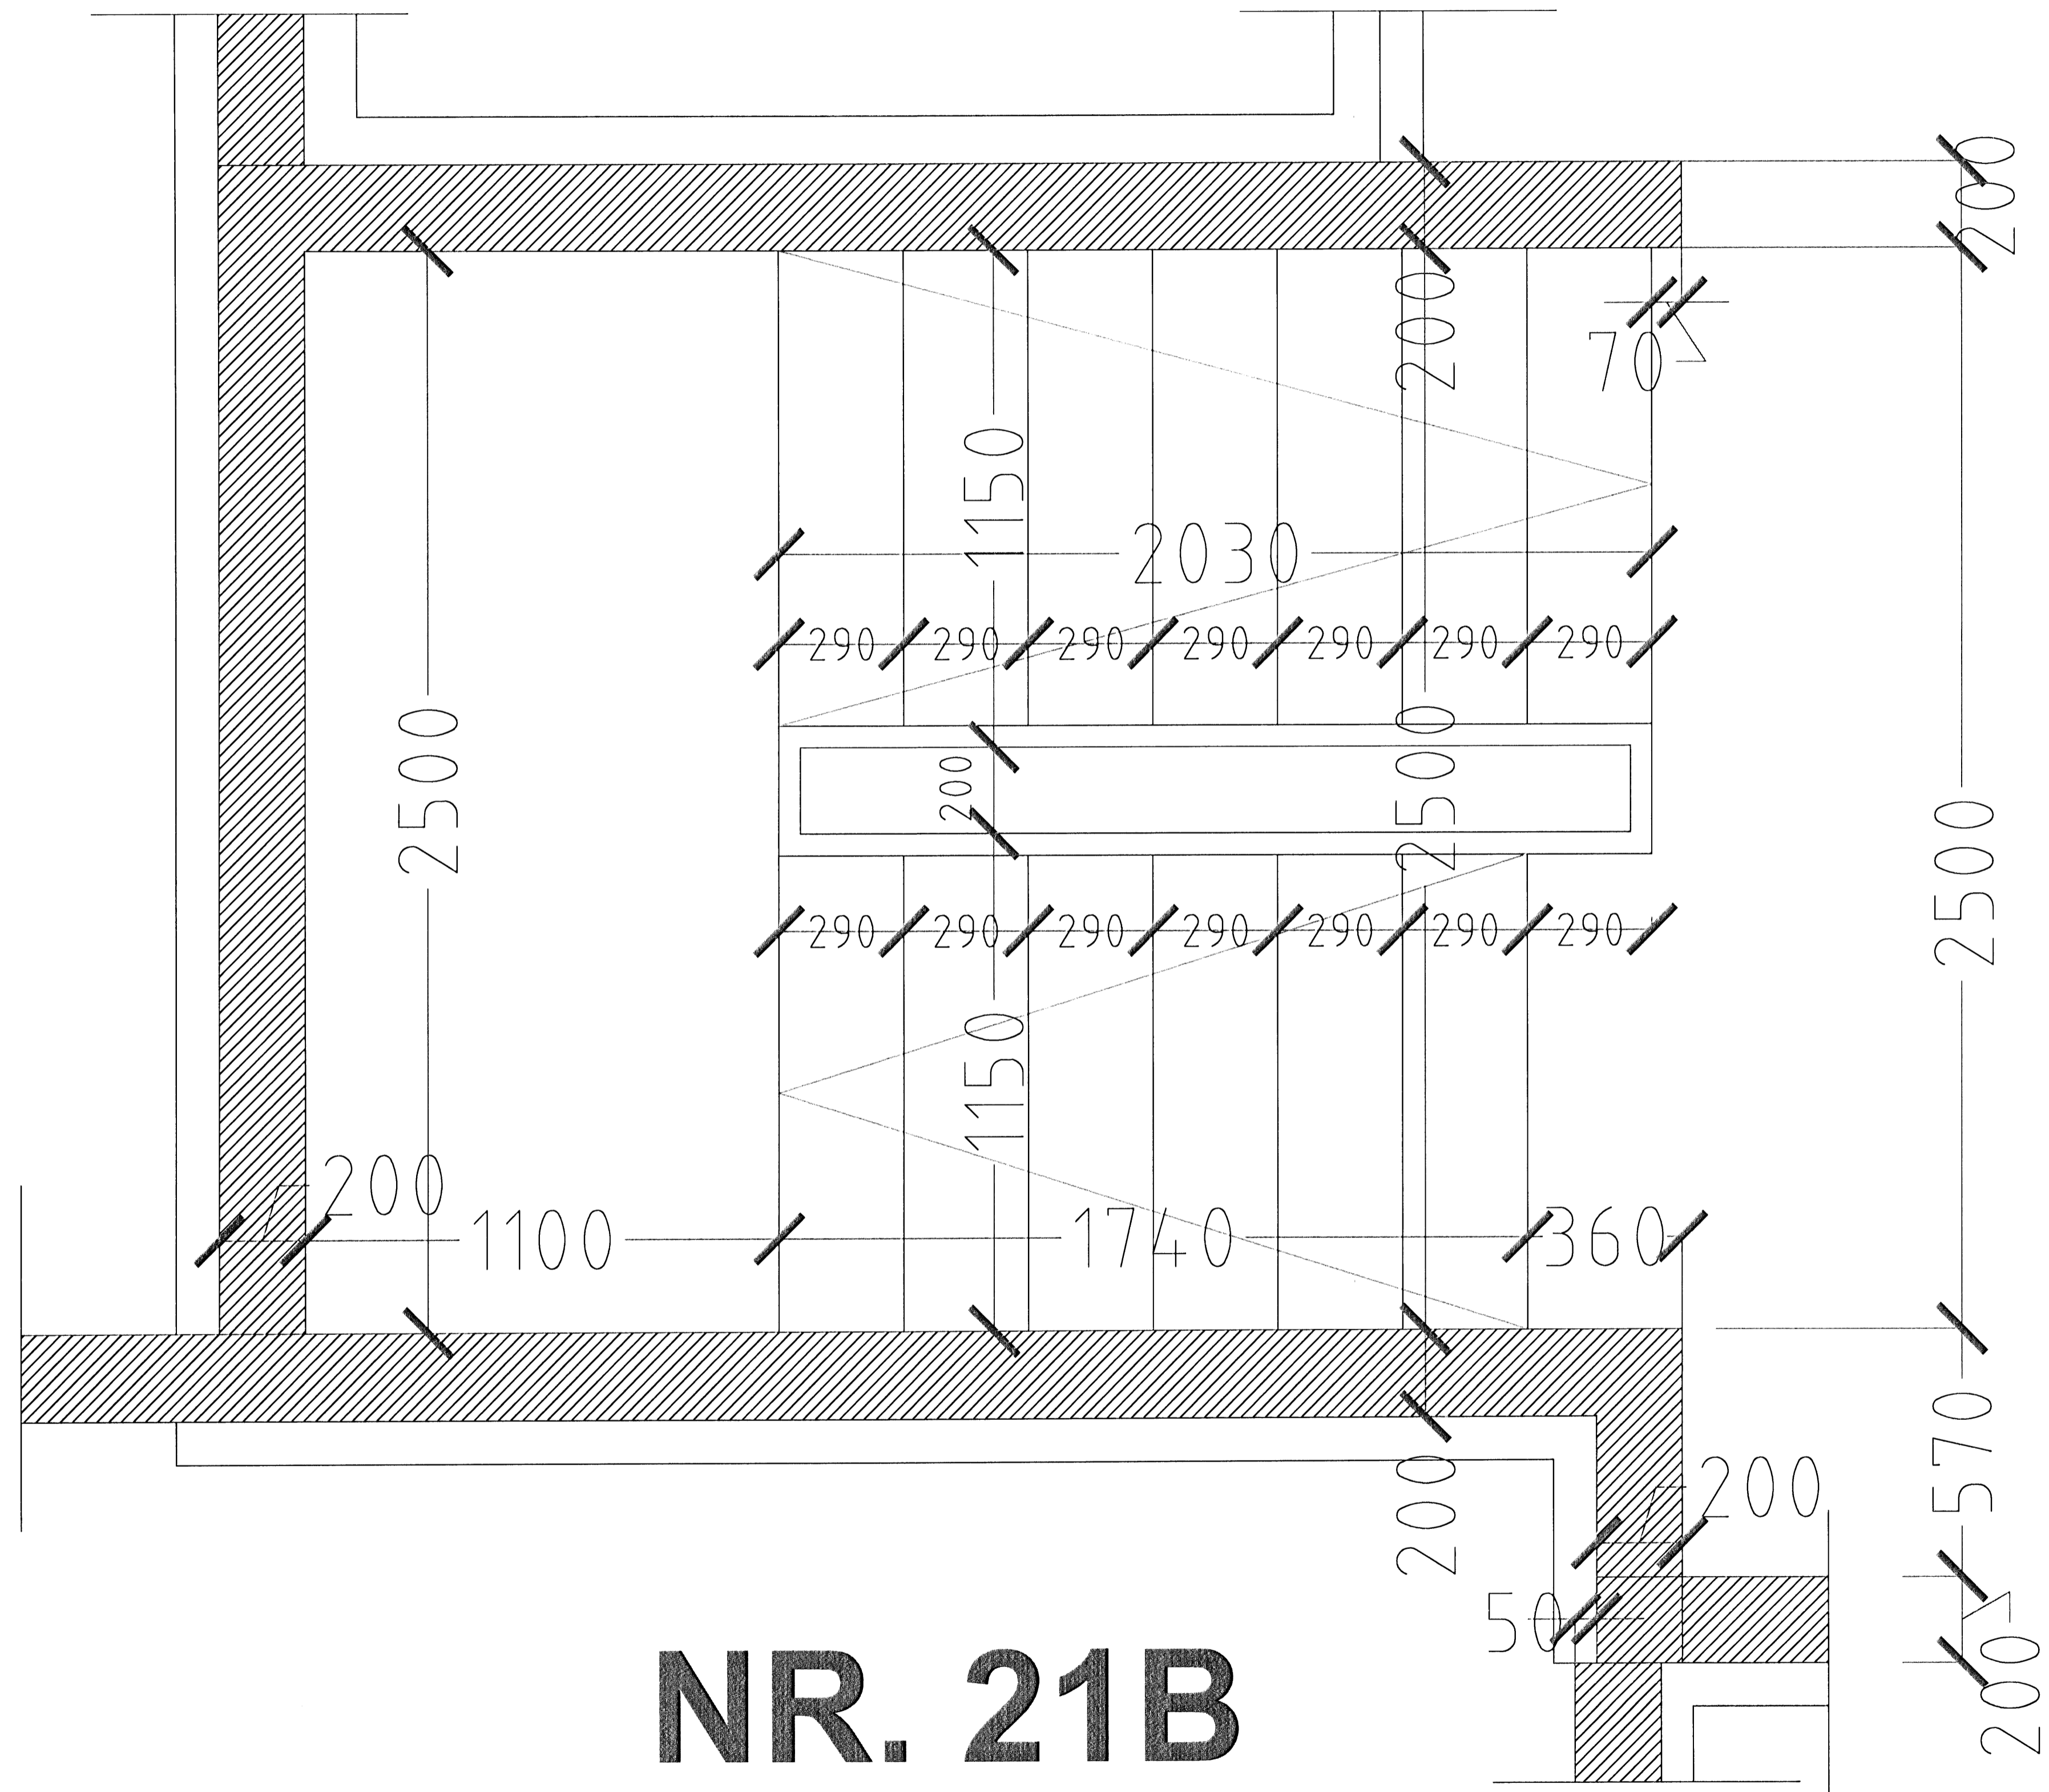


ESKIVELLIR 21 HAFNARFIRÐI.

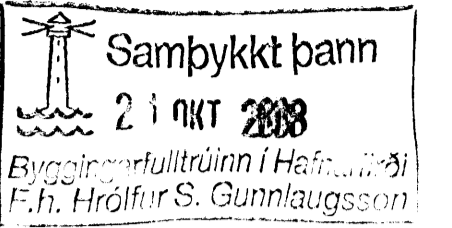

SNID Í ÞREP MKV. 1:10.

NR. 21B

**GRUNNMYND STIGI MKV. 1:10.
1. 2 og 3 HÆÐ.**

ESKIVELLIR 21 HAFNARFIRÐI.

Sigurður Þorvarðarson byggingafræðingur bfi.
Teiknistofan Strandgötu 11 220 Hafnarfirði.
Sími: 5651510. Netfang: teiknistofan@simnet.is
STH. teiknistofan ehf. kt. 510298-2769. Kt. aðalhönnuðar: 141250-4189.

Skýringar:	Séruppdráttur.
Teikning:	Stigateikning 1. 2 og 3 hæð. í 21B.
Mælikvarði:	1 : 10. Dagsetning: 21 sept. 2008.
Undirskrift:	<i>31/10 08 KGP</i>
Blað nr:	9 af 13.
Breytt:	