



ESKIVELLIR 21 HAFNARFIRÐI.

Sampykkt þann
2. OKT 2008
Byggingarfulltrúinn / Hafnarfirði
P.Þ. Hröjflur S. Gunnlaugsson

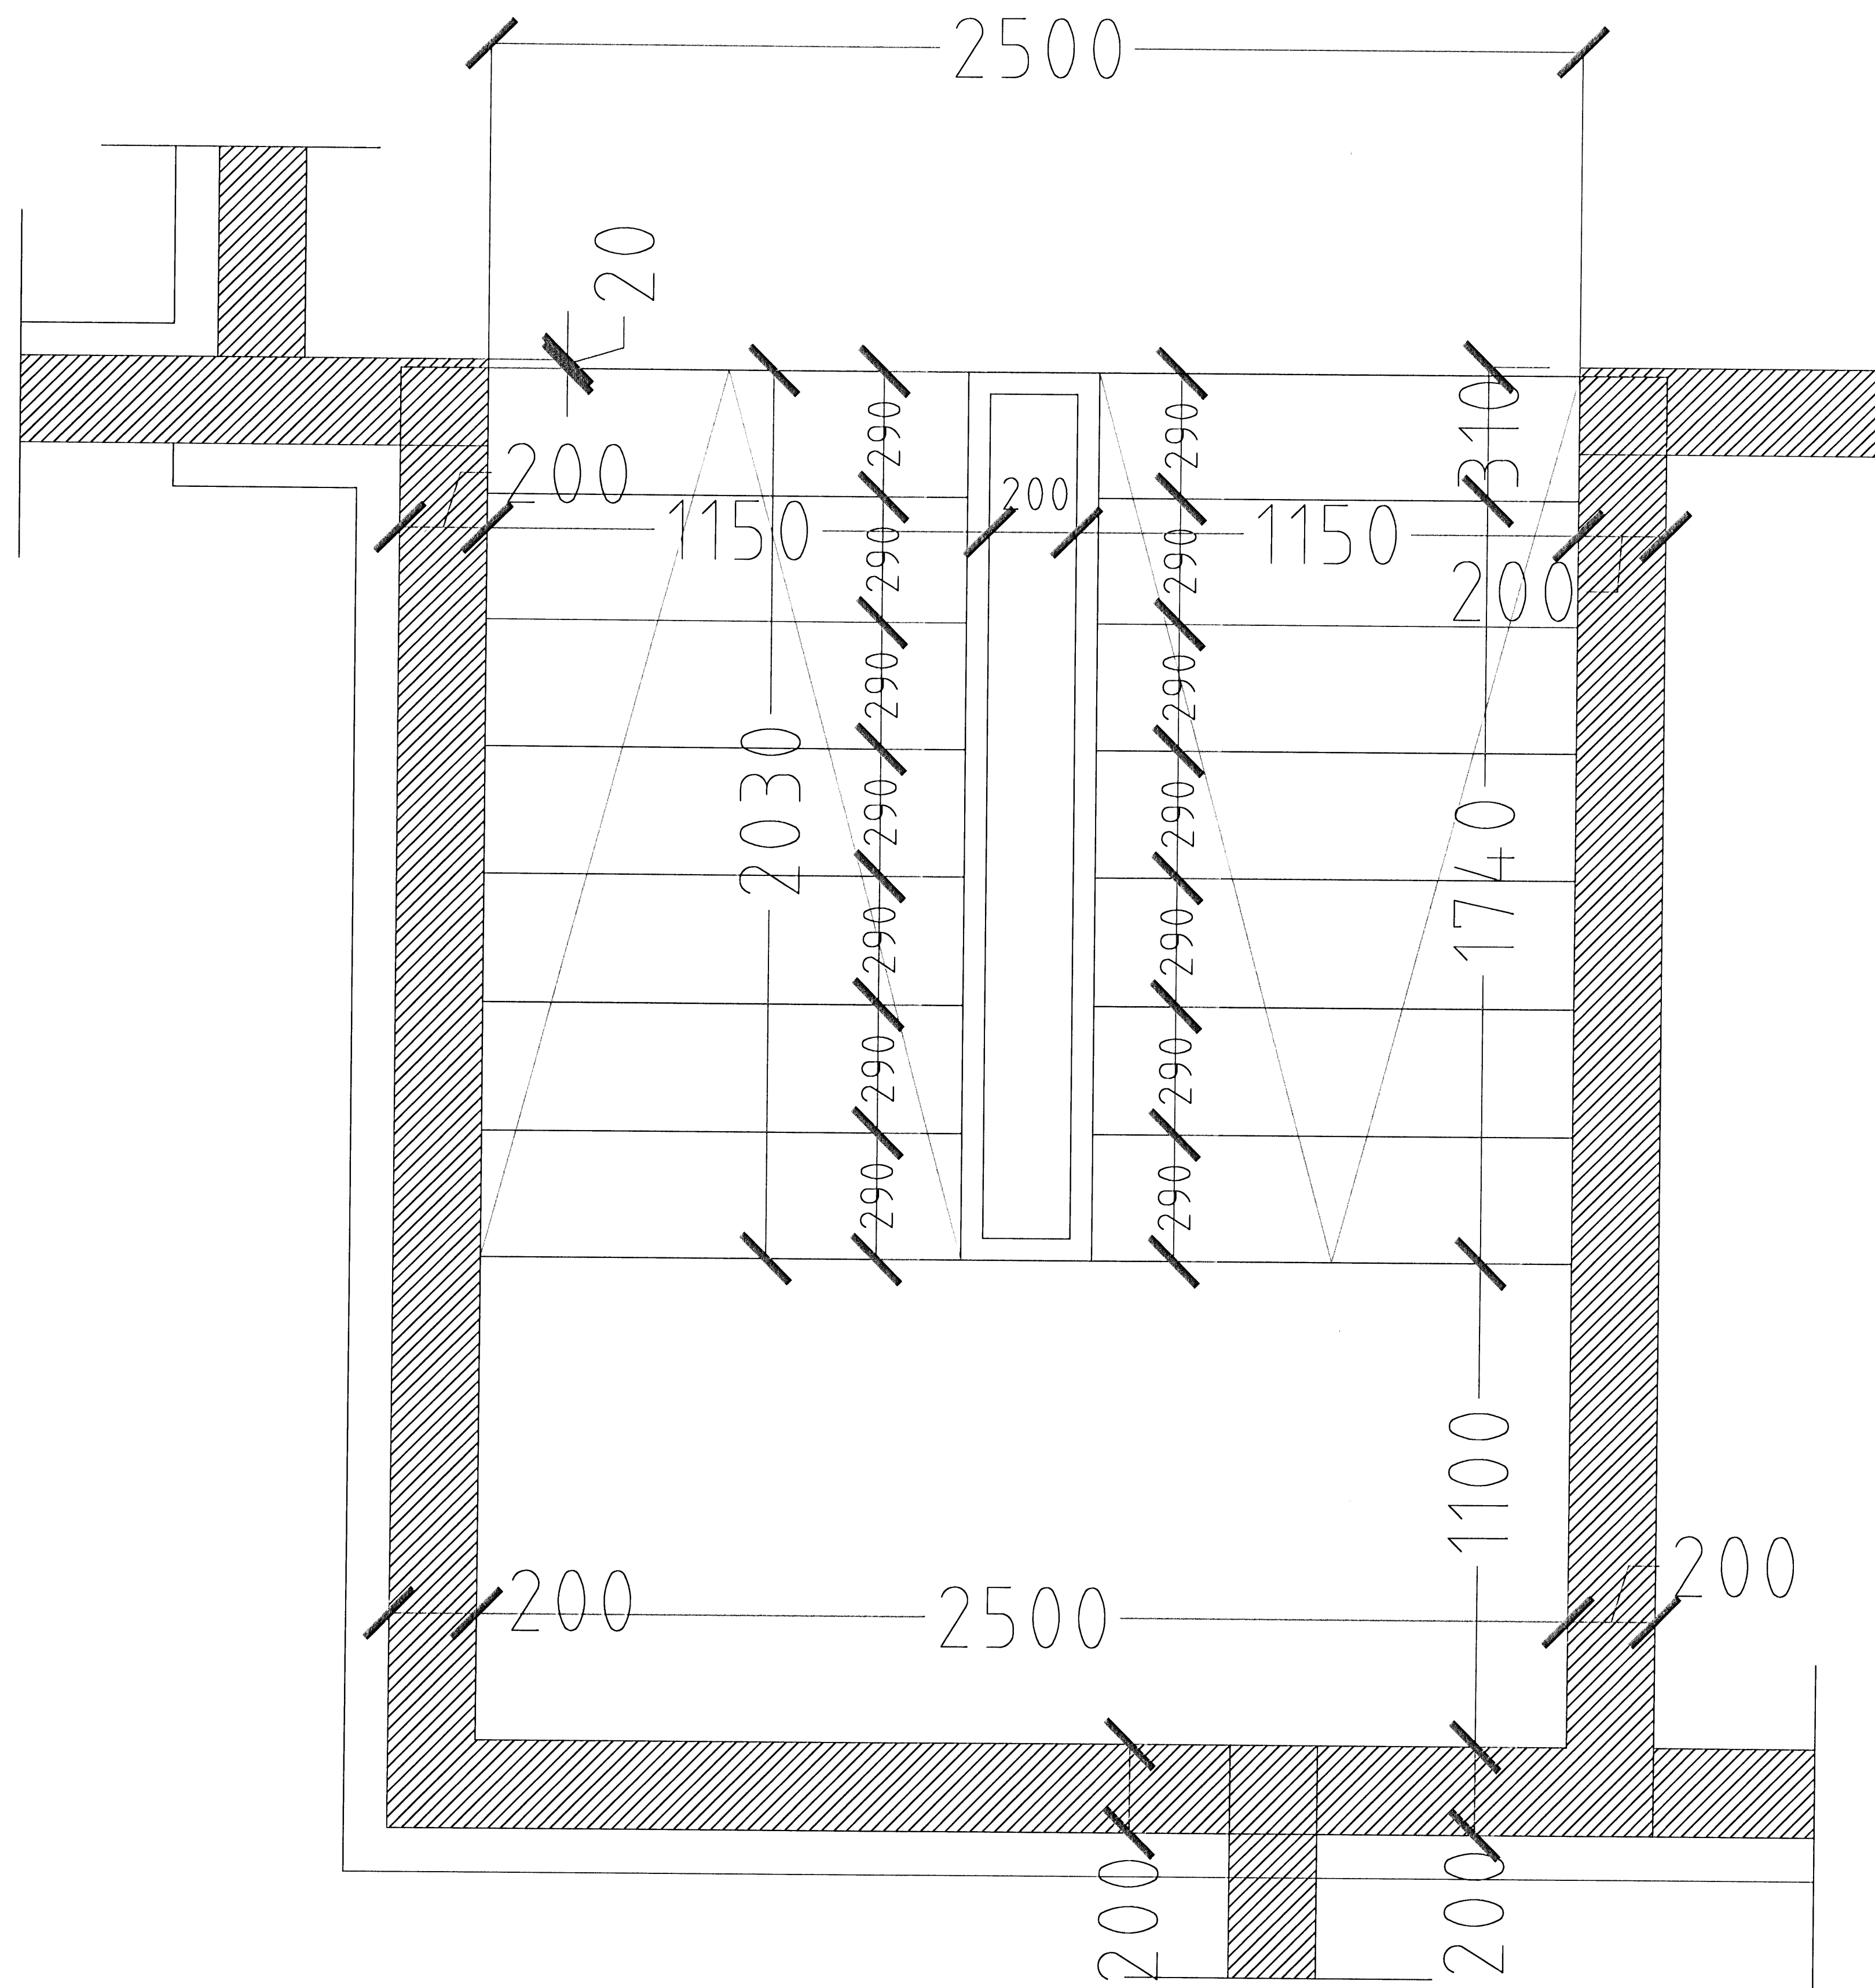

**GRUNNMYND STIGI MKV. 1:10.
1. 2 og 3 HÆÐ.**

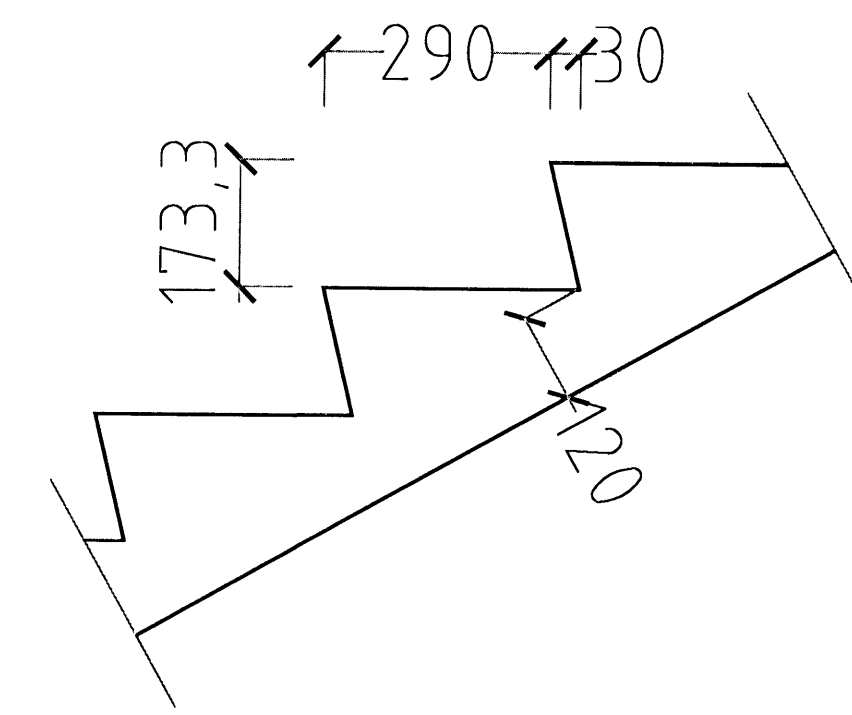

SNID Í ÞREP MKV. 1:10.

NR. 21A

ESKIVELLIR 21 HAFNARFIRÐI.

Sigurður Þorvarðarson byggingafræðingur b.é.
Teiknistofan Strandgötu 11 220 Hafnarfirði.
Sími: 5651510. Netfang: teiknistofan@simnet.is
STH. teiknistofan ehf. kt. 510298-2769. Kf. aðalhönnuðar: 141250-4189.

Skýringar:	Séruppráttur.
Teikning:	Stigateikning 1. 2 og 3 hæð. 21A.
Málkvarði:	1: 10. Dagsetning: 21 sept. 2008.
Undirskrift:	31/10/08 <i>h.p.</i>
Blað nr:	8 af 13.
Breytt:	