

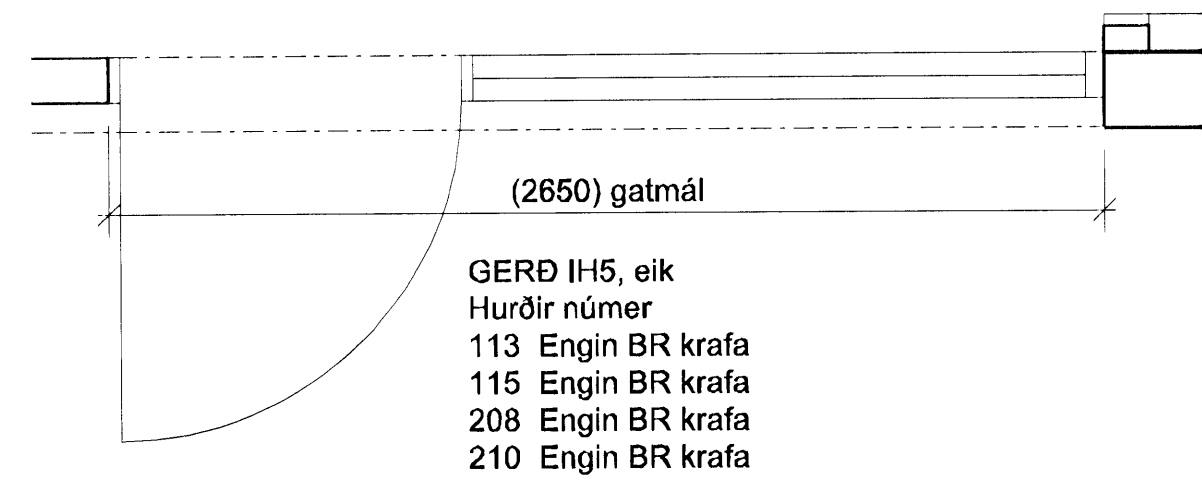
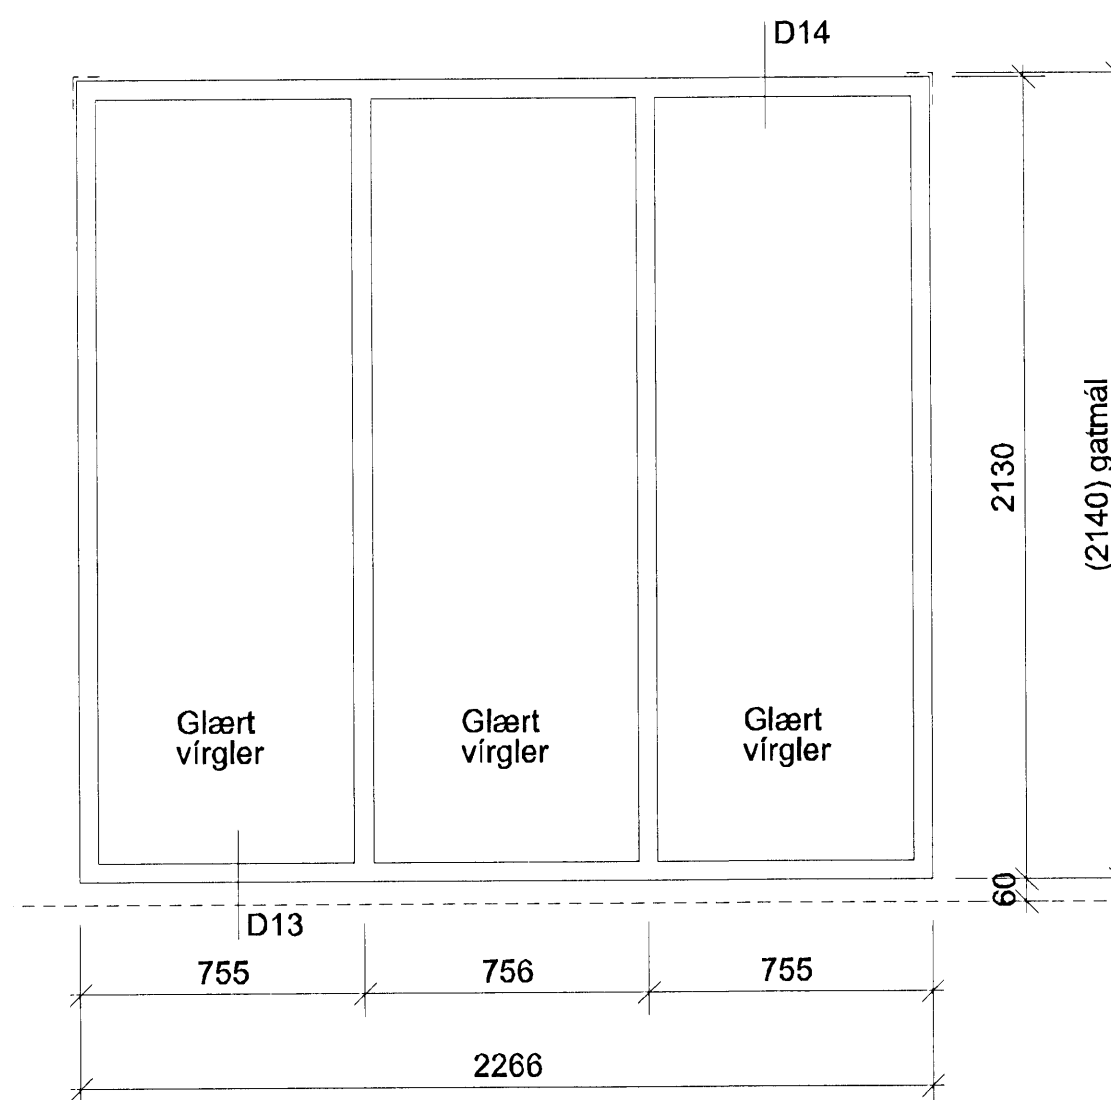
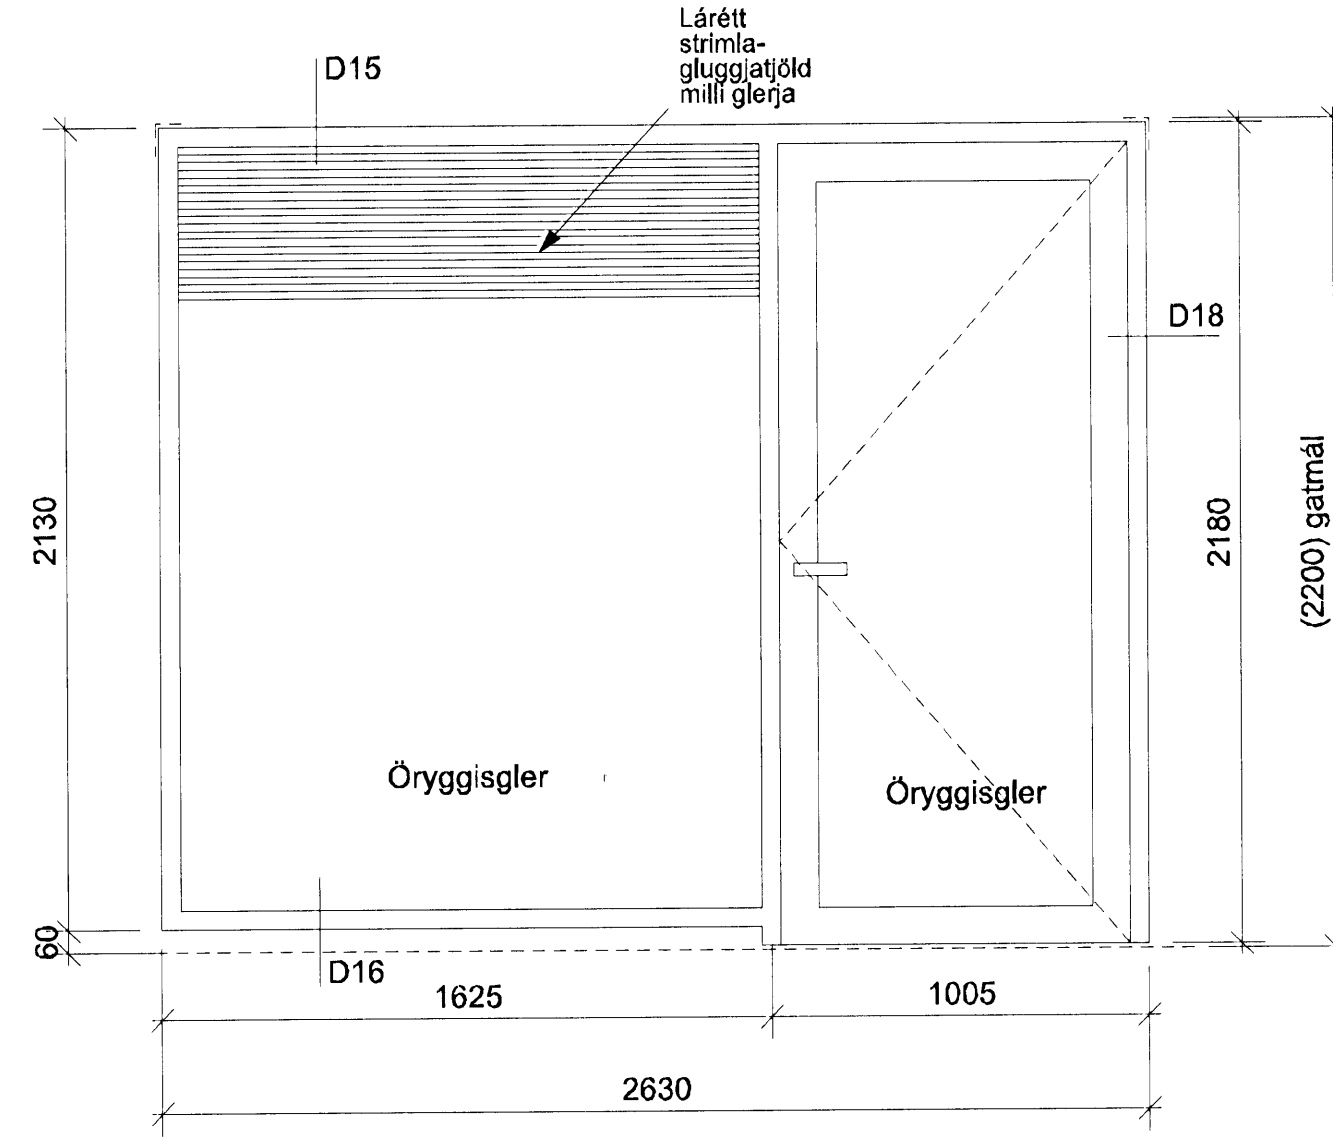



SKÝRINGAR:
Sjá bl. 32-01

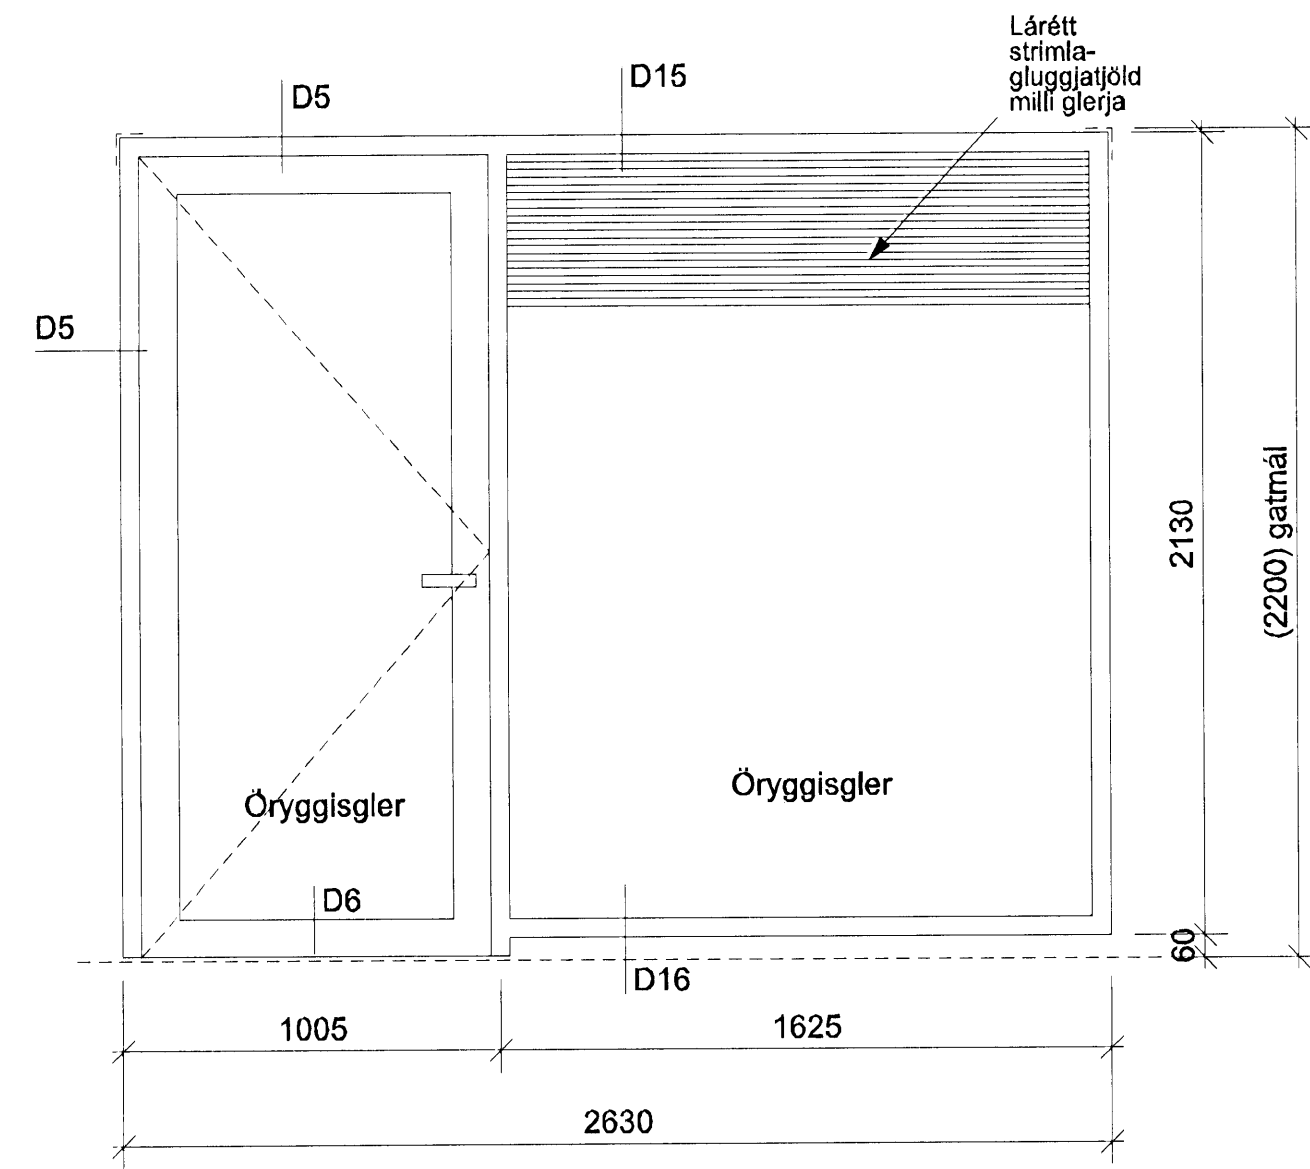







GERÐ IH5, eik
Hurðir númer
113 Engin BR krafa
115 Engin BR krafa
208 Engin BR krafa
210 Engin BR krafa

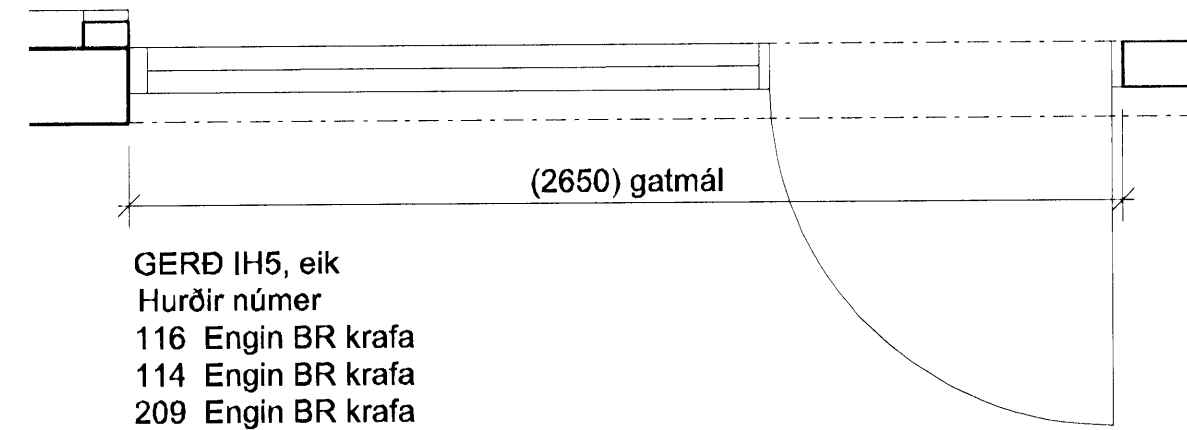


GERÐ IH5, eik
Hurðir númer
116 Engin BR krafa
114 Engin BR krafa
209 Engin BR krafa
211 Engin BR krafa

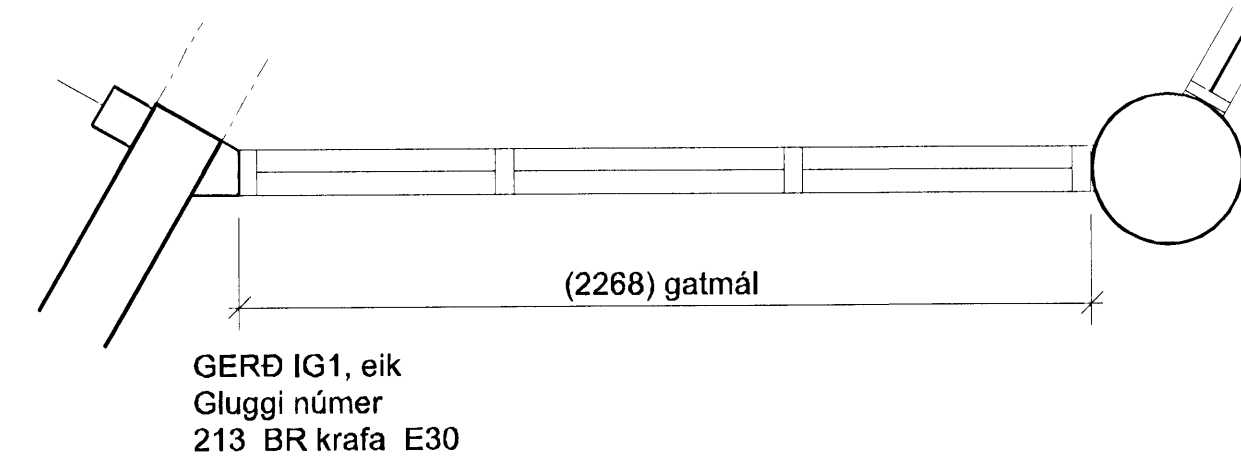


GERÐ IG1, eik
Gluggi númer
213 BR krafa E30

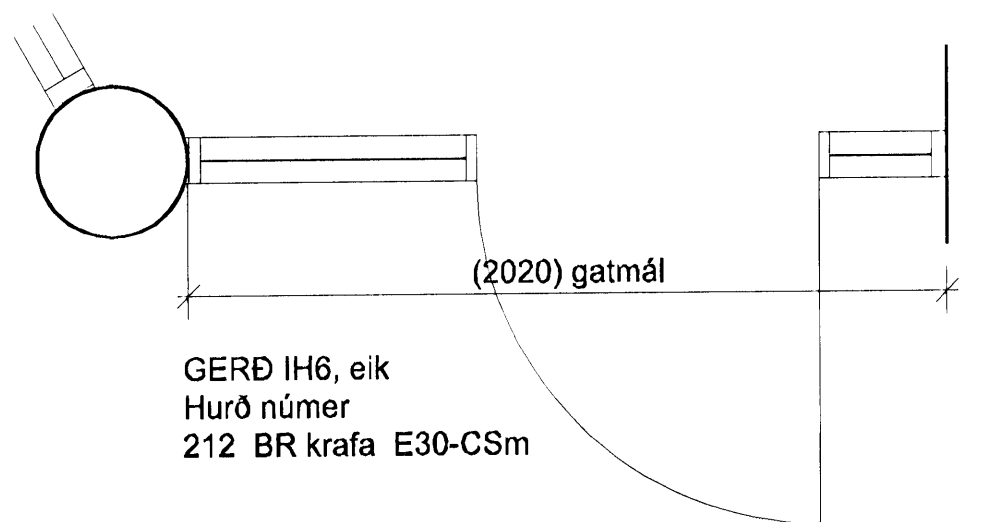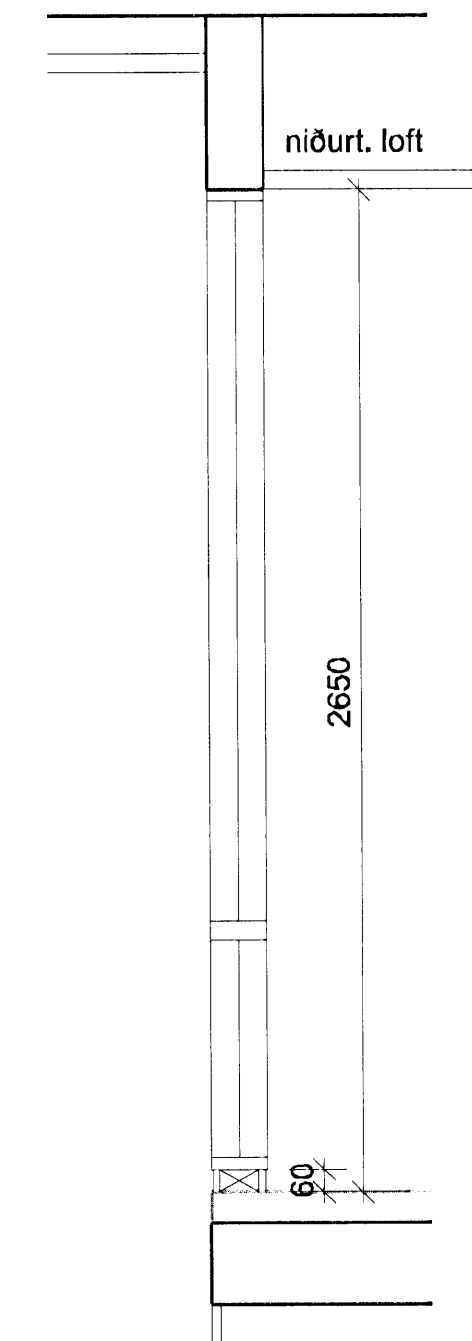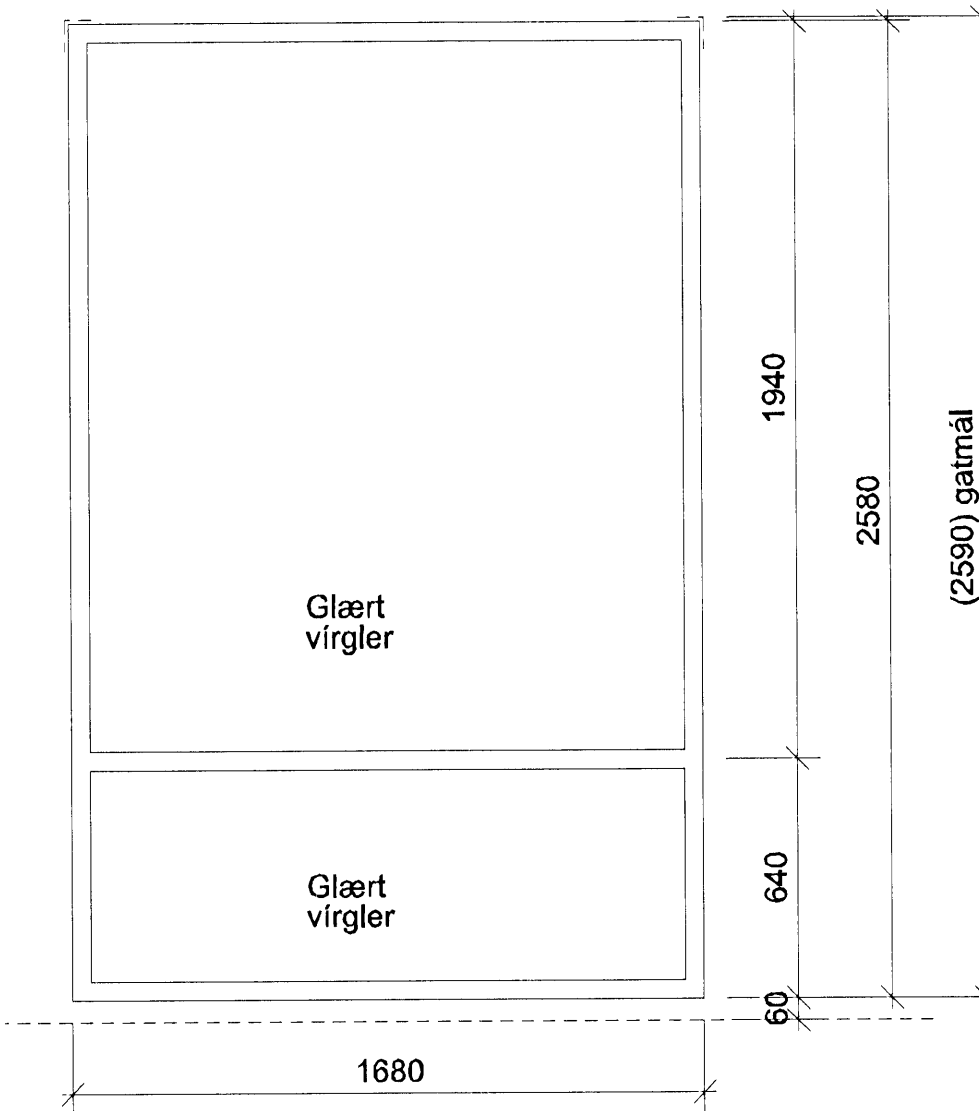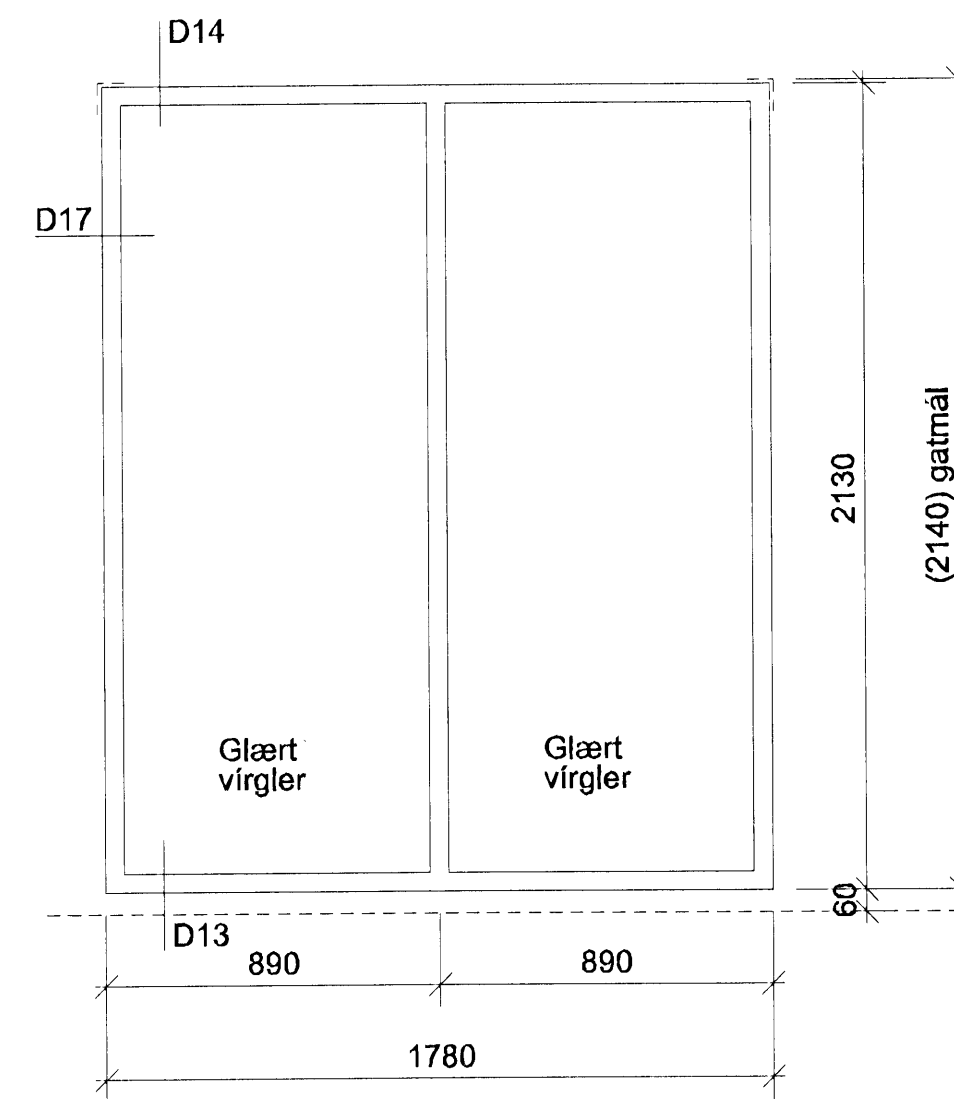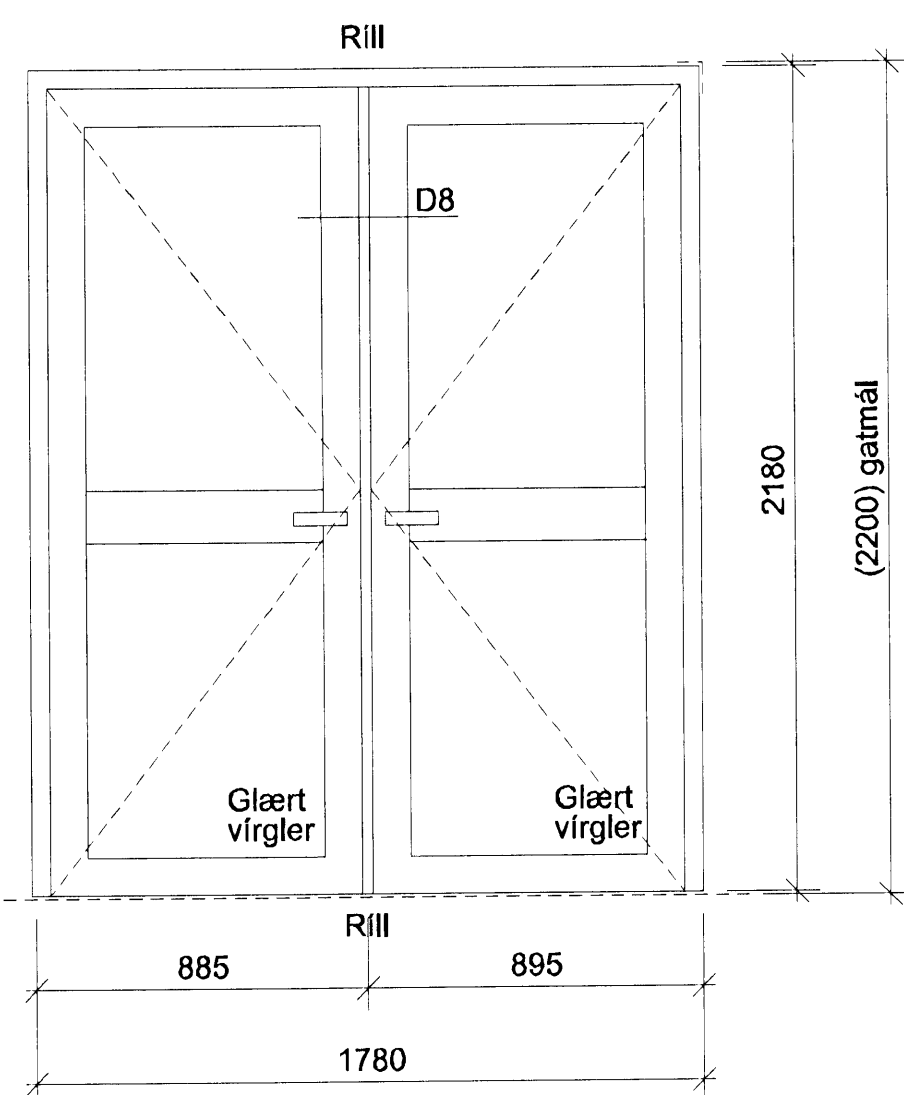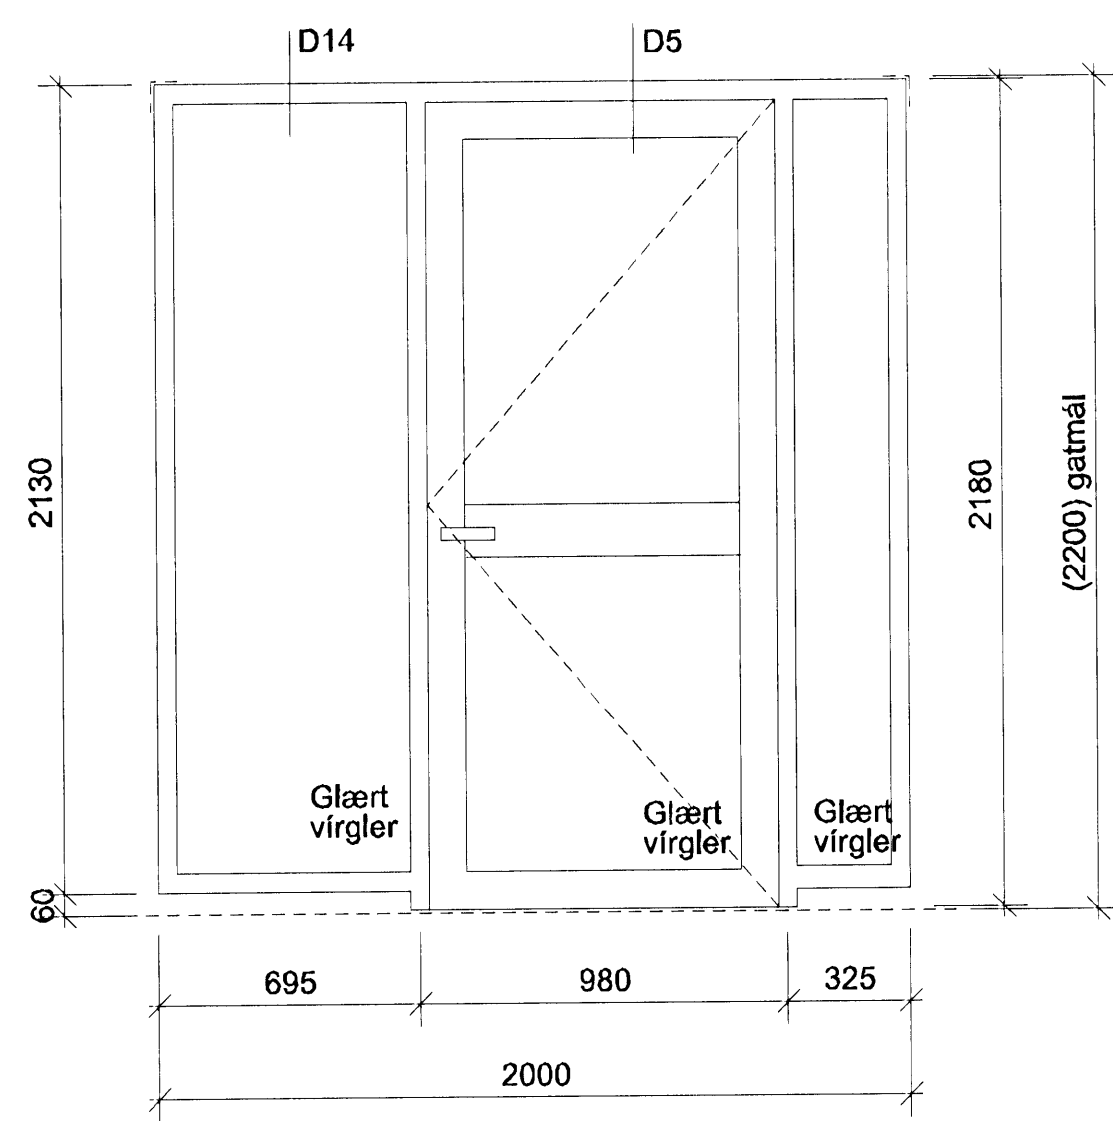


GERÐ IH6, eik
Hurð númer
212 BR krafa E30-CSm

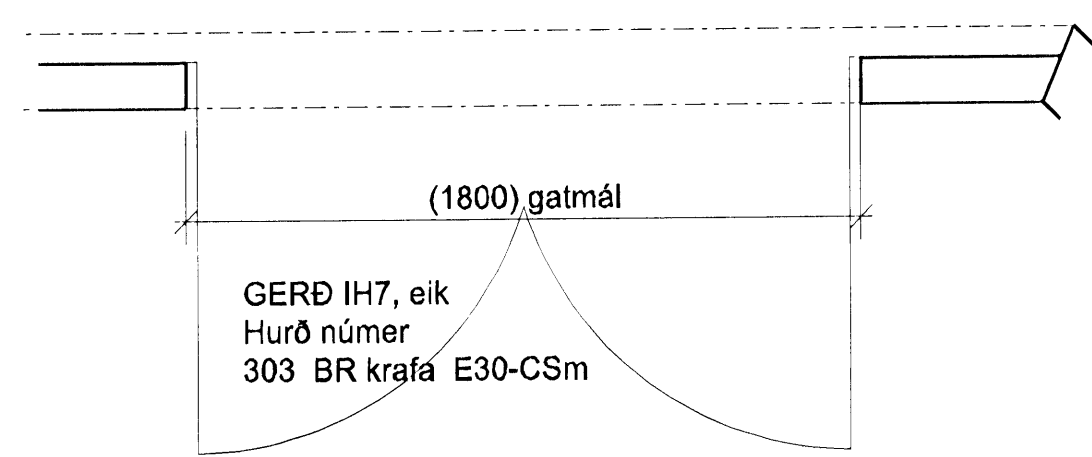

GERÐ IH7, eik
Hurð númer
303 BR krafa E30-CSm

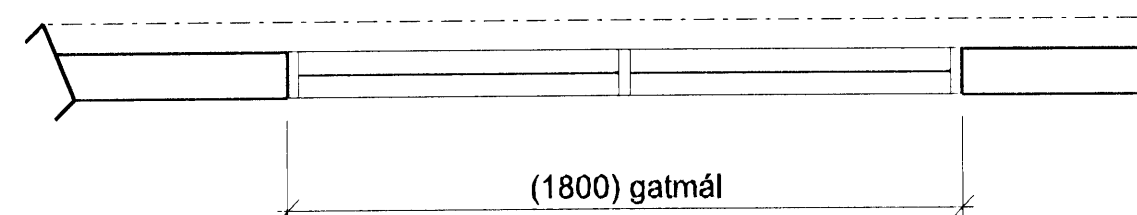

GERÐ IG2, eik
Gluggi númer
304 BR krafa E30

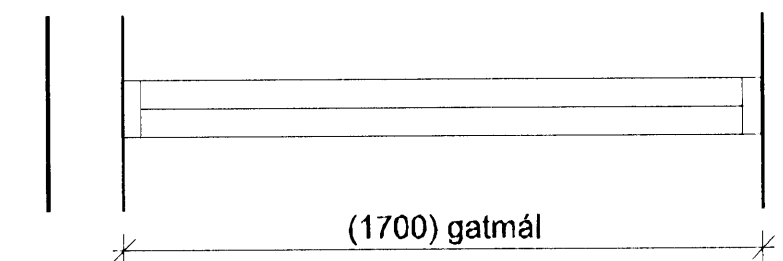

GERÐ IG3, eik
Gluggar númer
244 BR krafa E30
245 BR krafa E30

ÚTGÁFA TEEKJÓÐ SAMPYKKT DAGS

ASK Arkitektar
Gærgötu 9
101 Reykjavík
Sími 515 0300
Fax 515 0319
www.ask.is

Árþyngisnúmer:
Árþyngisnúmer
Sígulaug Sigurðsdóttir arkitekt M.A. M. 0607078319

LEIK OG GRUNNSKÓLI BJARKAVÖLLUM 3
VERKTEIKNINGAR

VERK NÚM. 0736
NÚMÉR TEIKNINGAR 32-02
MÖV. 1 A1
1:20
TEIKNINGUASK
DAGS 05.09.2008
ÚTGÁFA