



SORP

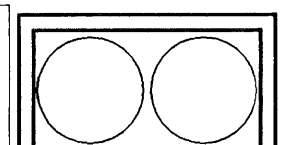

SORP

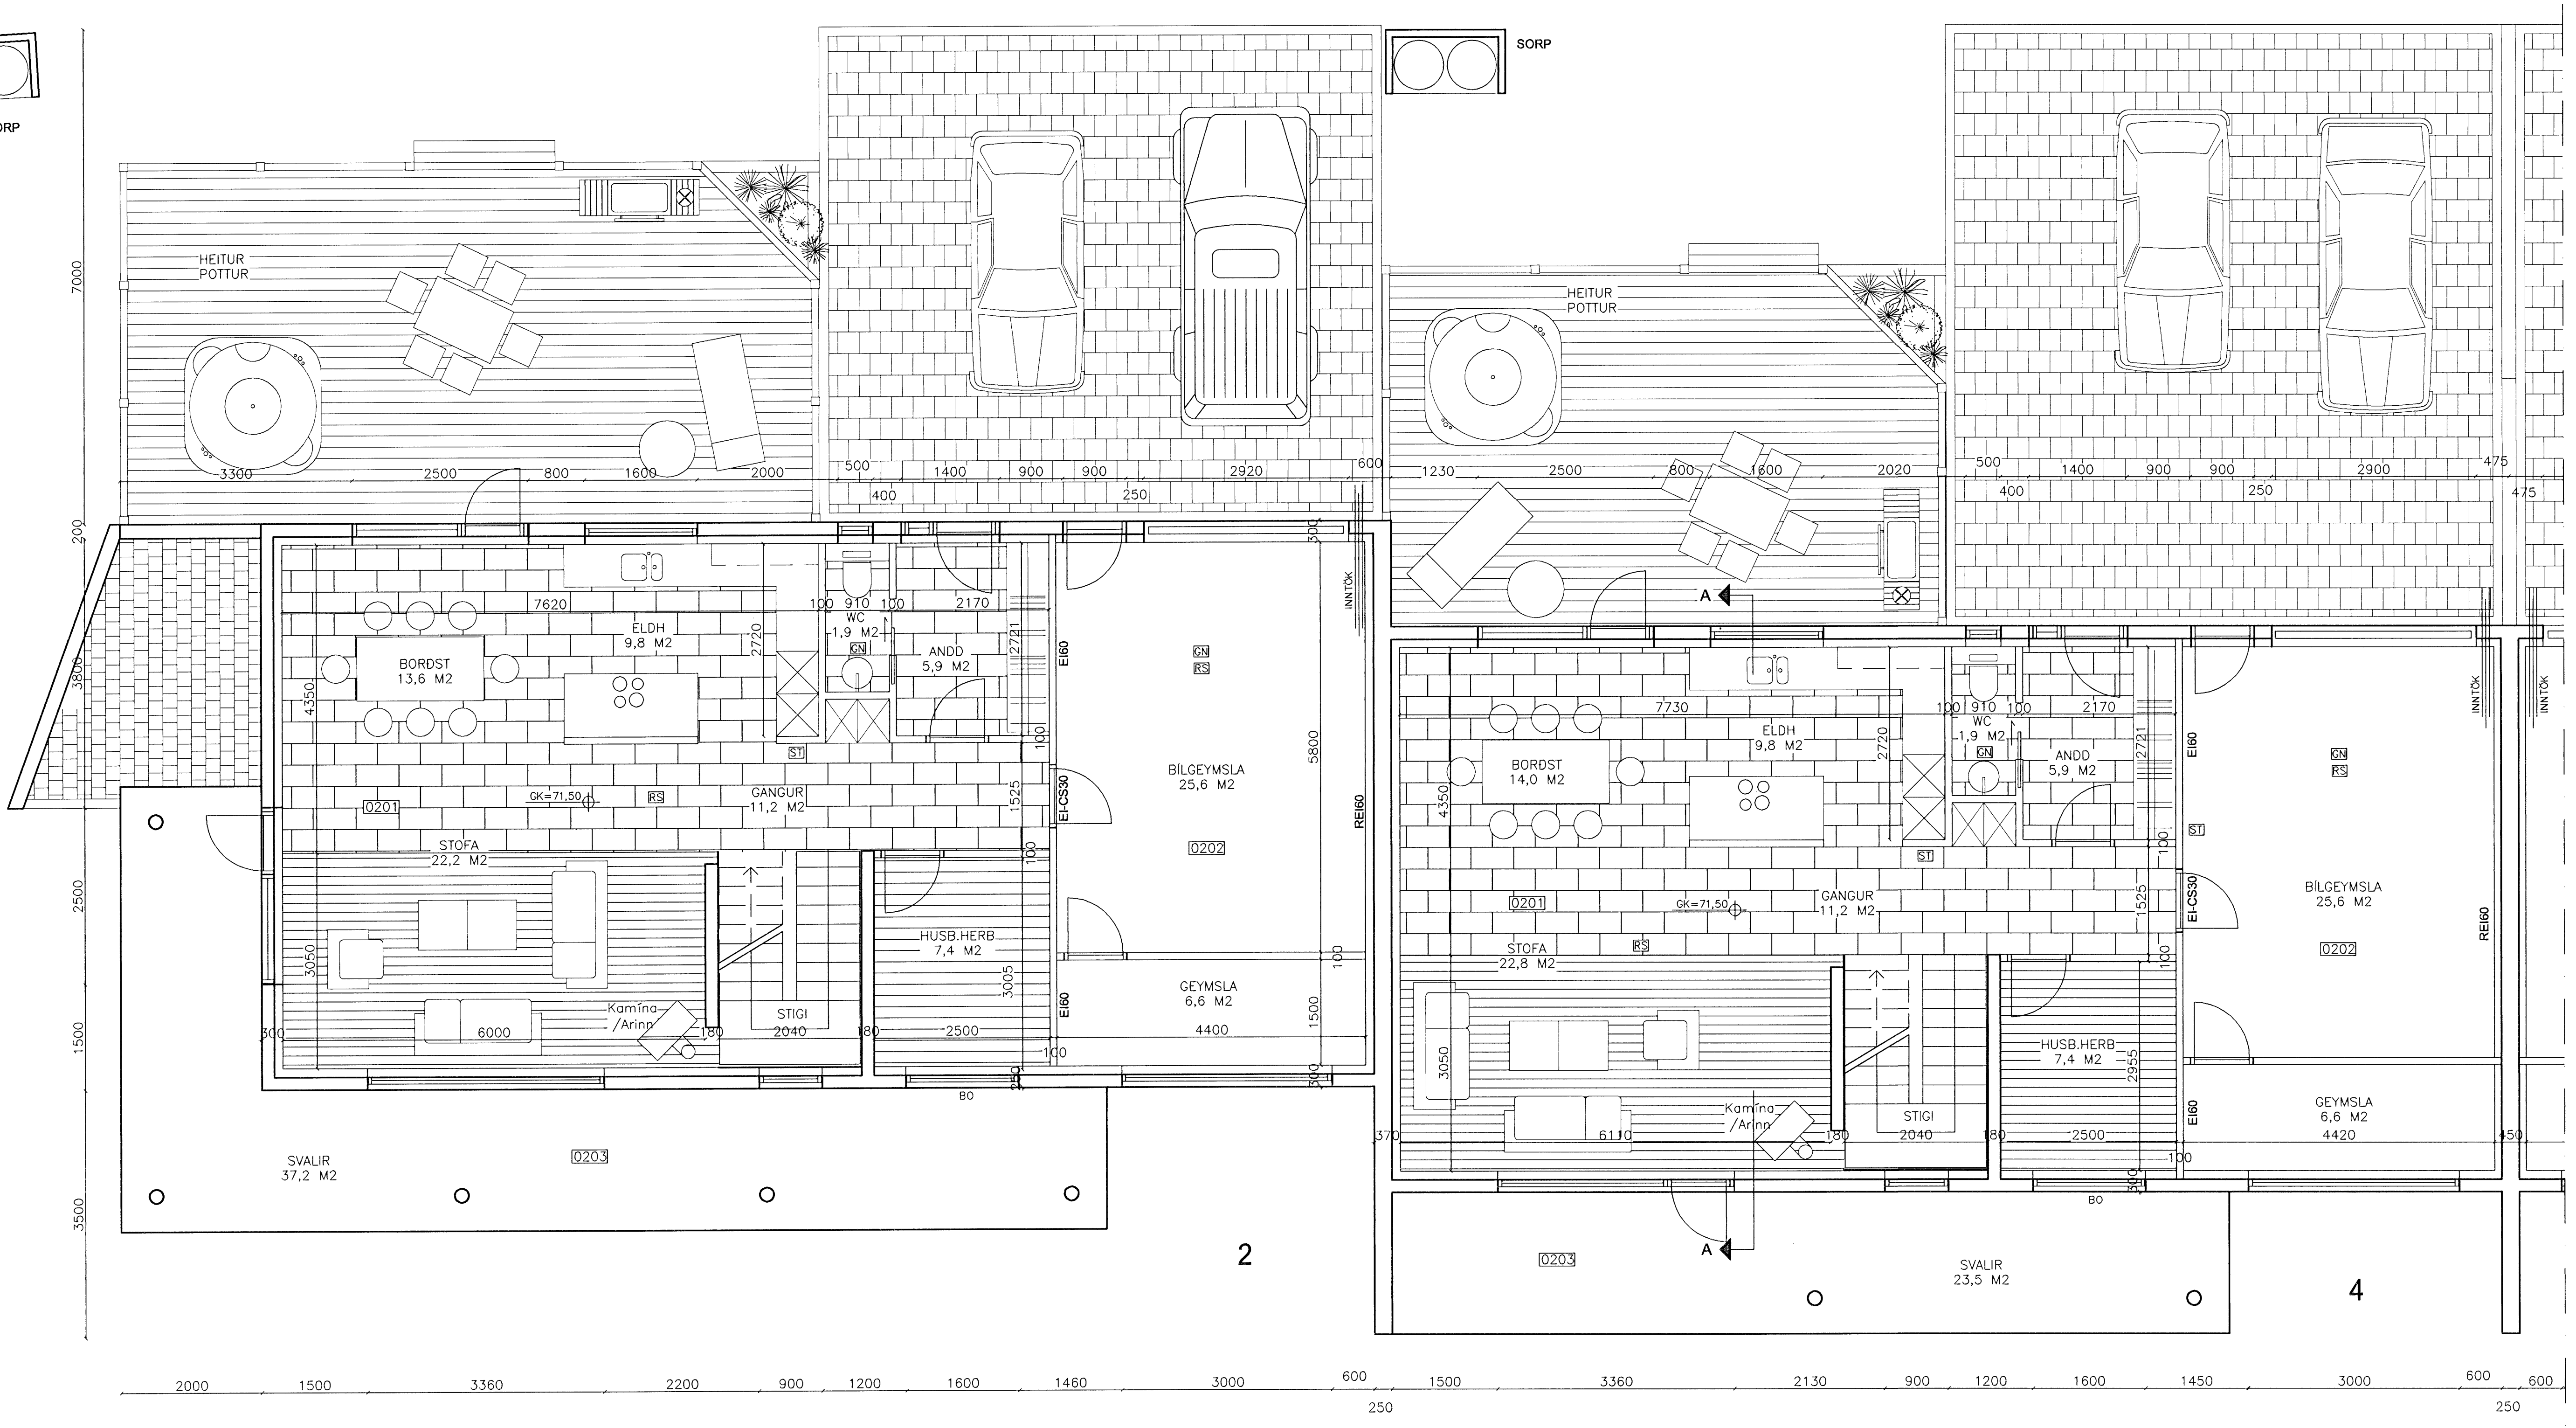

GRUNNMYND 2. hæð

GRUNNMYND 2. hæð

FJÓLUÁS 2 - 4 - 6 HAFNARFJÁRDARBÆR		TÆKNIBJÓNUSTA SÁ ehf HAFNARGATA 60 230 KEFLAVÍK S: 421-5105	
GRUNNMYND 2. HÆÐ		hannað SÁ	teiknað SÁ/SV
SIGURDUR ÁSRIMSSON KT: 161161-2929 MTFI		yfirfarir SV	dags 28.08.2008
		mkv. 1:50	nr. 589503