


1 GRUNNMYND 1.HÆÐ (hluti 1 af 8) 1:50
Skrifstofur, tækniheil, afgreiðsla, anddyri

A 01 FMH 10.09.2008
Vegg með afgreiðslu og RR-deildar brætt, hluti færur og seltur í hvern gluggar
Bætt inn tilvísun í lög nr 4 af nafnförðun veggi (70-13, 1 og 2)

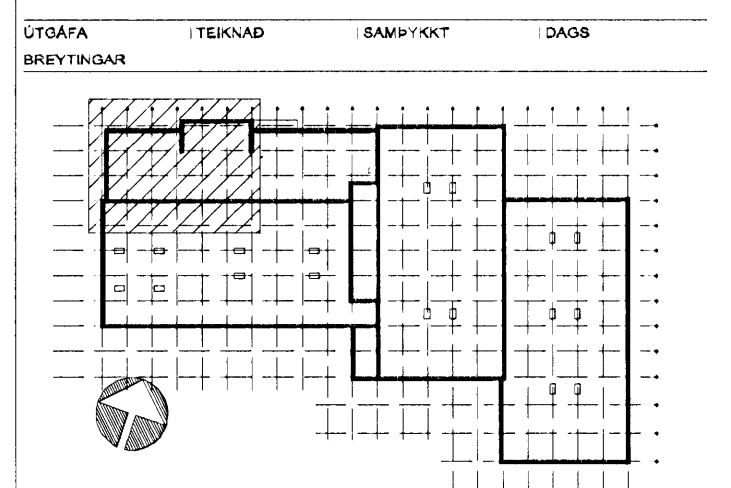

ASK Arkitektar
Gangvegur 9
101 Reykjavík
Sími 515 0300
Fax 515 0319
www.ask.is



Áritun aðalhönnuðar:
Hrólfur S. Gunnlaugsson
Hrólfur S. Gunnlaugsson arkitekt F.A.I. nr. 301258-7049

GJÁHELLA 4, HAFNARFIRÐI HÉÐINN	
HEITI TEIKNINGAR	SKRIFSTOFUR
VERKEIKNINGAR	GRUNNMYND 1. HÆÐ (hl. 1 af 8)
VERK NÚM.	06124
NÓMUR TEIKNINGAR	20-101
SKRIFSTOFUFRÓM	28.03.2008
ÚTGÁFA	A