Samþykkt þann
17 SEPT. 2008
Byggingarfulltrúinn í Hafnarfirði
F.h. Hrólfur S. Gunnlaugsson

MKV.:1:5 A S7

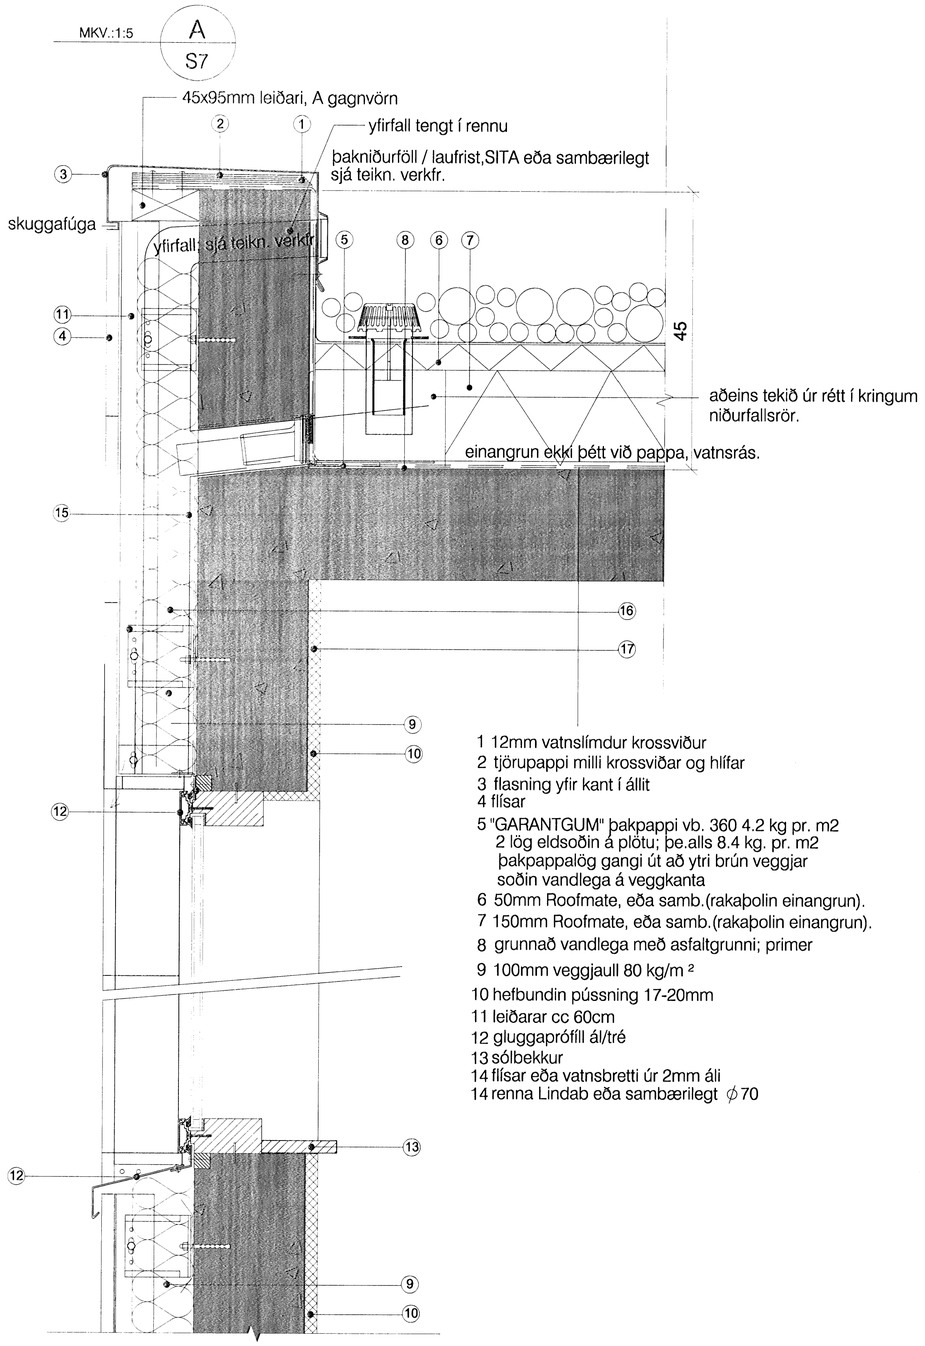

1 12mm vatnslímdur krossviður
2 tjörupappi milli krossviðar og hlífar
3 flasning yfir kant í állit
4 flísar
5 "GARANTGUM" þakpappi vb. 360 4.2 kg pr. m2
2 lög eldsoðin á plötu; þe.alls 8.4 kg. pr. m2
þakpappalög gangi út að ytri brún veggjar
soðin vandlega á veggkanta
6 50mm Roofmate, eða samb.(rakaþolin einangrun).
7 150mm Roofmate, eða samb.(rakaþolin einangrun).
8 grunnað vandlega með asfaltgrunni; primer
9 100mm veggjaull 80 kg/m ²
10 hefbundin pússning 17-20mm
11 leiðarar cc 60cm
12 gluggaprófíll ál/tré
13 sólbekkur
14 flísar eða vatnsbretti úr 2mm áli
14 renna Lindab eða sambærilegt ϕ70

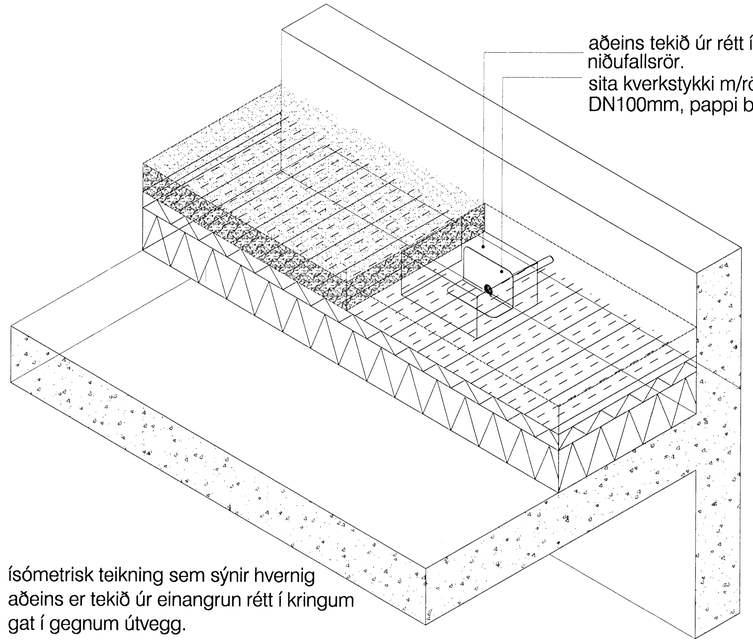

ísómetrisk teikning sem sýnir hvernig
aðeins er tekið úr einangrun rétt í kringum
gat í gegnum útvegg.

Glitvellir 13 1:5
deili flísar apríl '07

S7

Guðmundur Gunnlaugsson, arkitekt FAÍ
Teiknistofan Archús ehf, Stórhöfða 17.
112 Reykjavík. s: 5677735-fax 5677736.
kt: 631298-4439. archus@archus.is

archús ehf

br