

G: 23.86

lóð:23.00

G: 23.97


Samþykkt þann  
17. apríl 2008  
Byggingarfulltrúinn í Hafnarfirði  
F. h. Hrörfur S. Gunnlaugsson

13

lóð:28.00

lóð:28.00

lóð:5.04

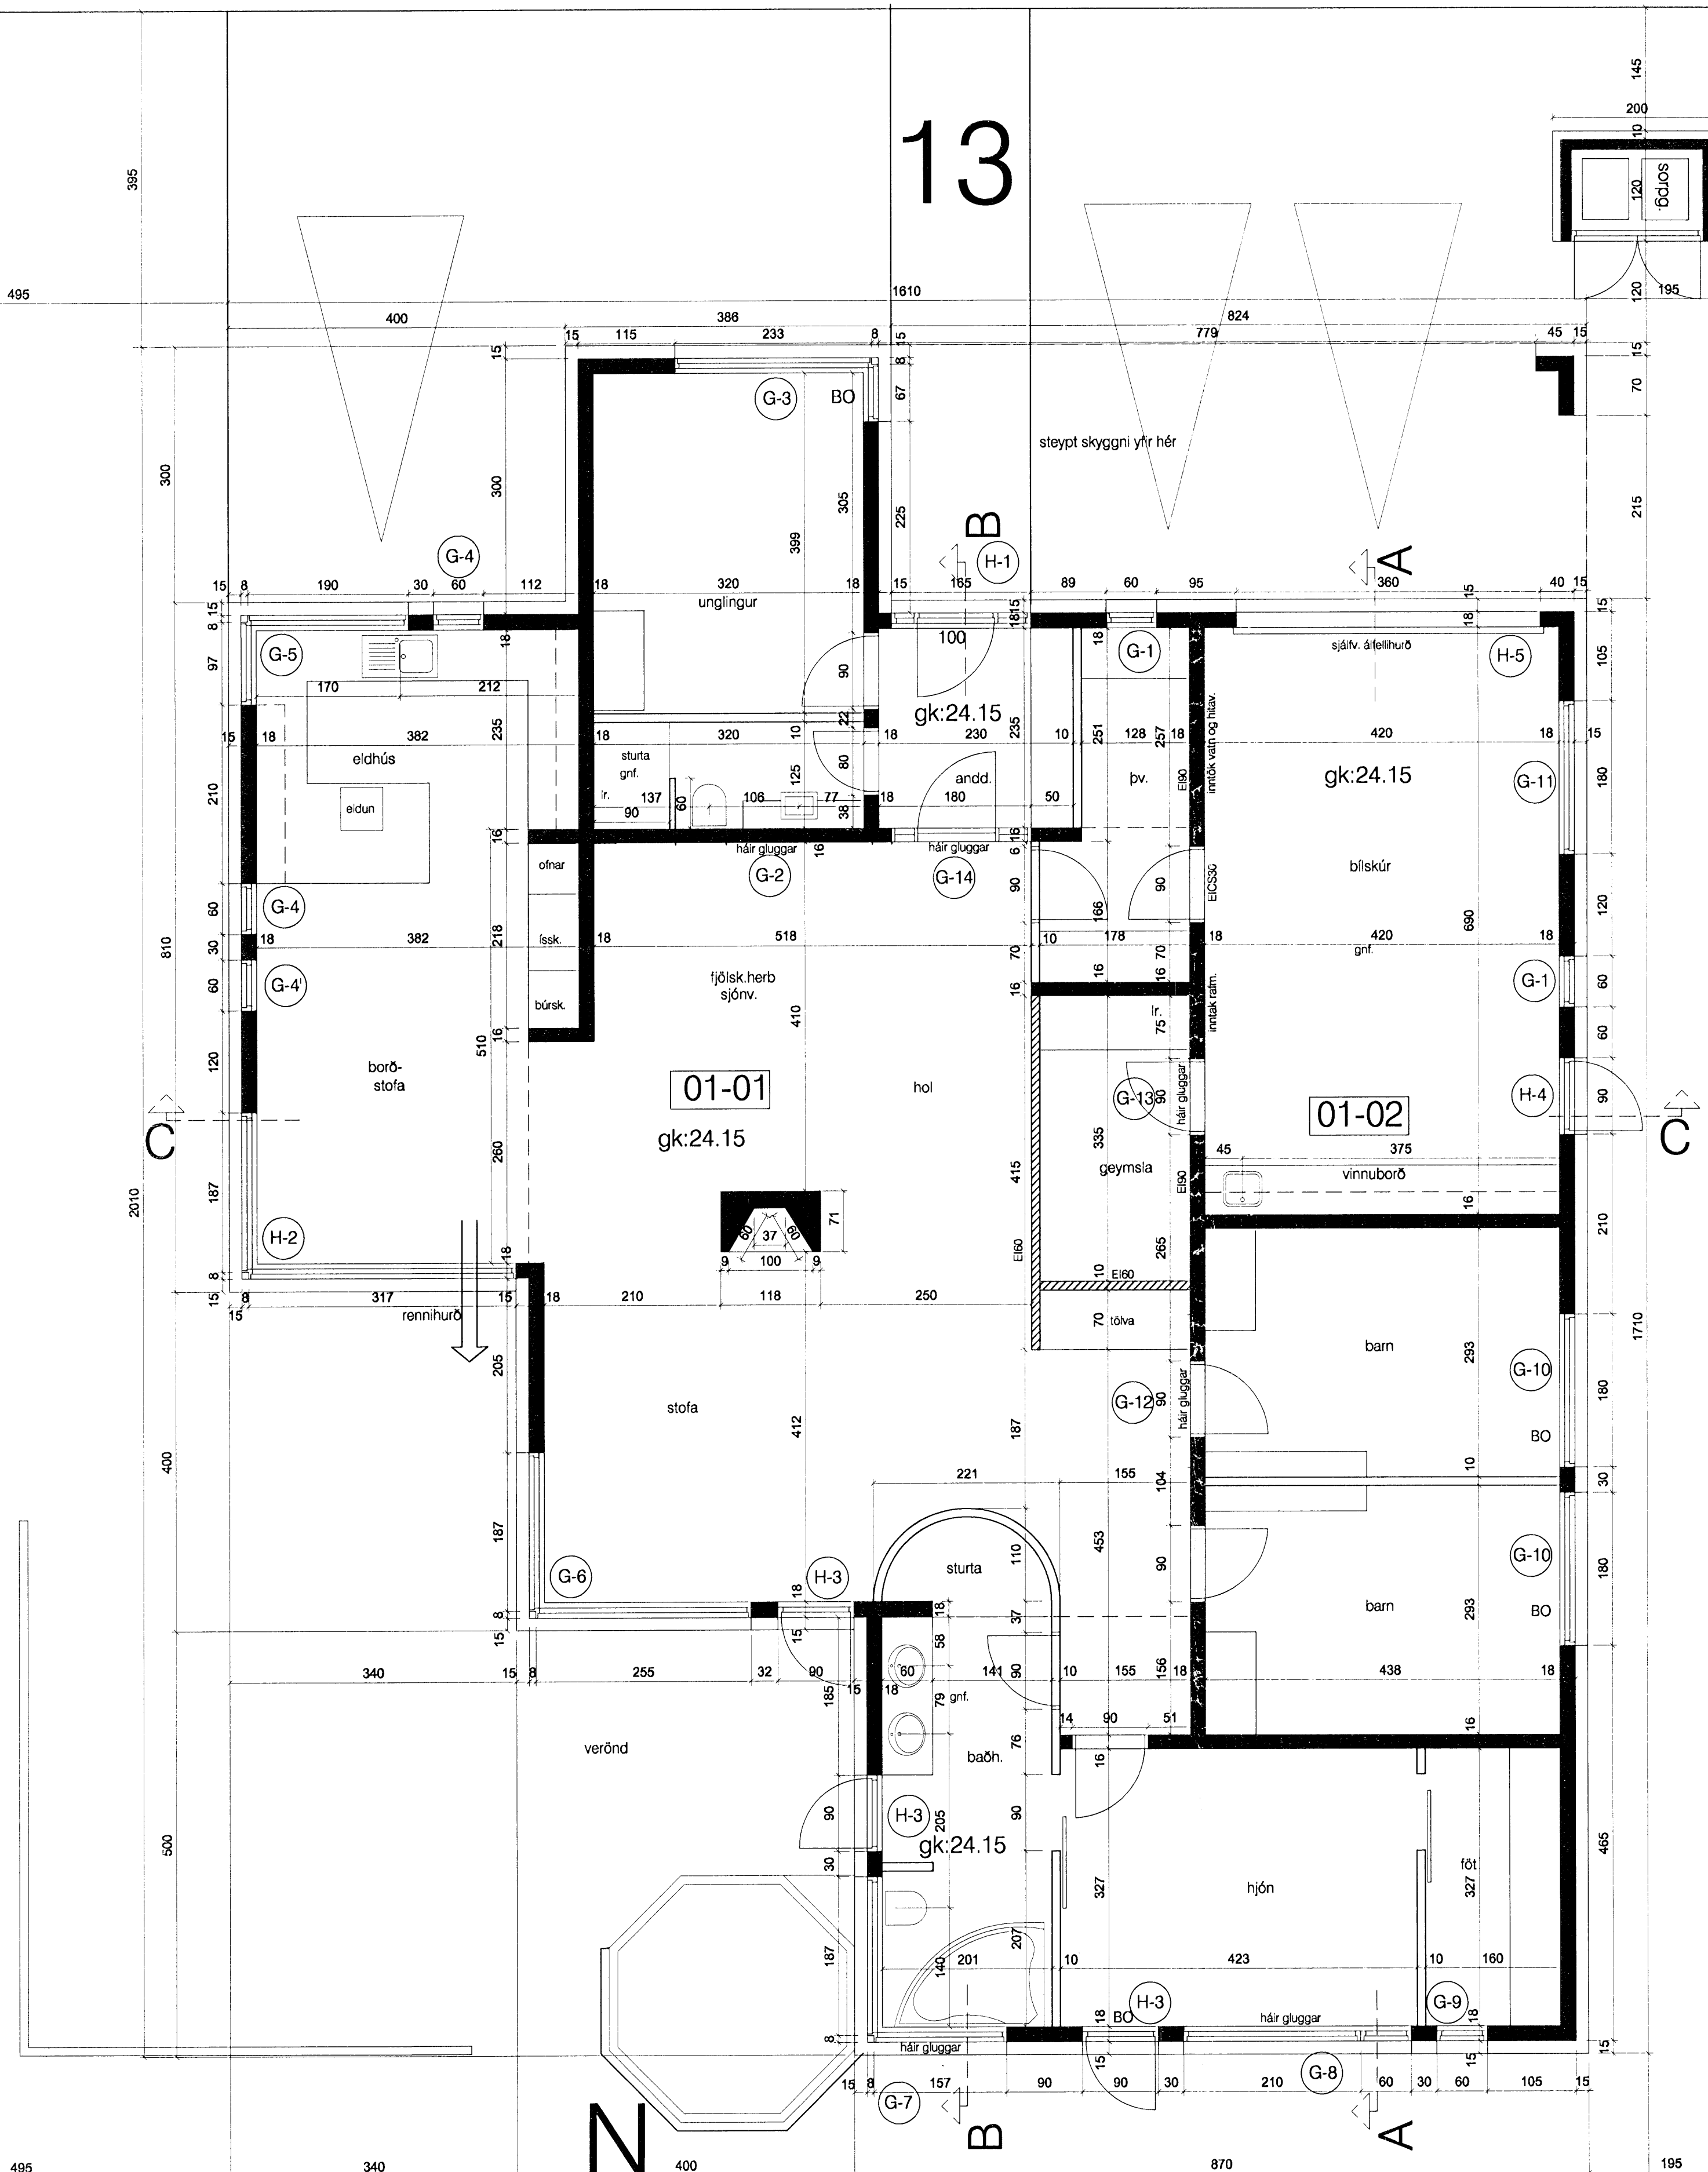

Glitvellir 13  
grunnmynd 1. hæð  
apríl '07

Guðmundur Gunnlaugsson, arkitekt FAÍ  
Teiknistofan Archus ehf, Stórhóla 17.  
112 Reykjavík. s 5677735-fax 5677736.  
kt: 631298-4439. archus@archus.is

S1

br

archus ehf