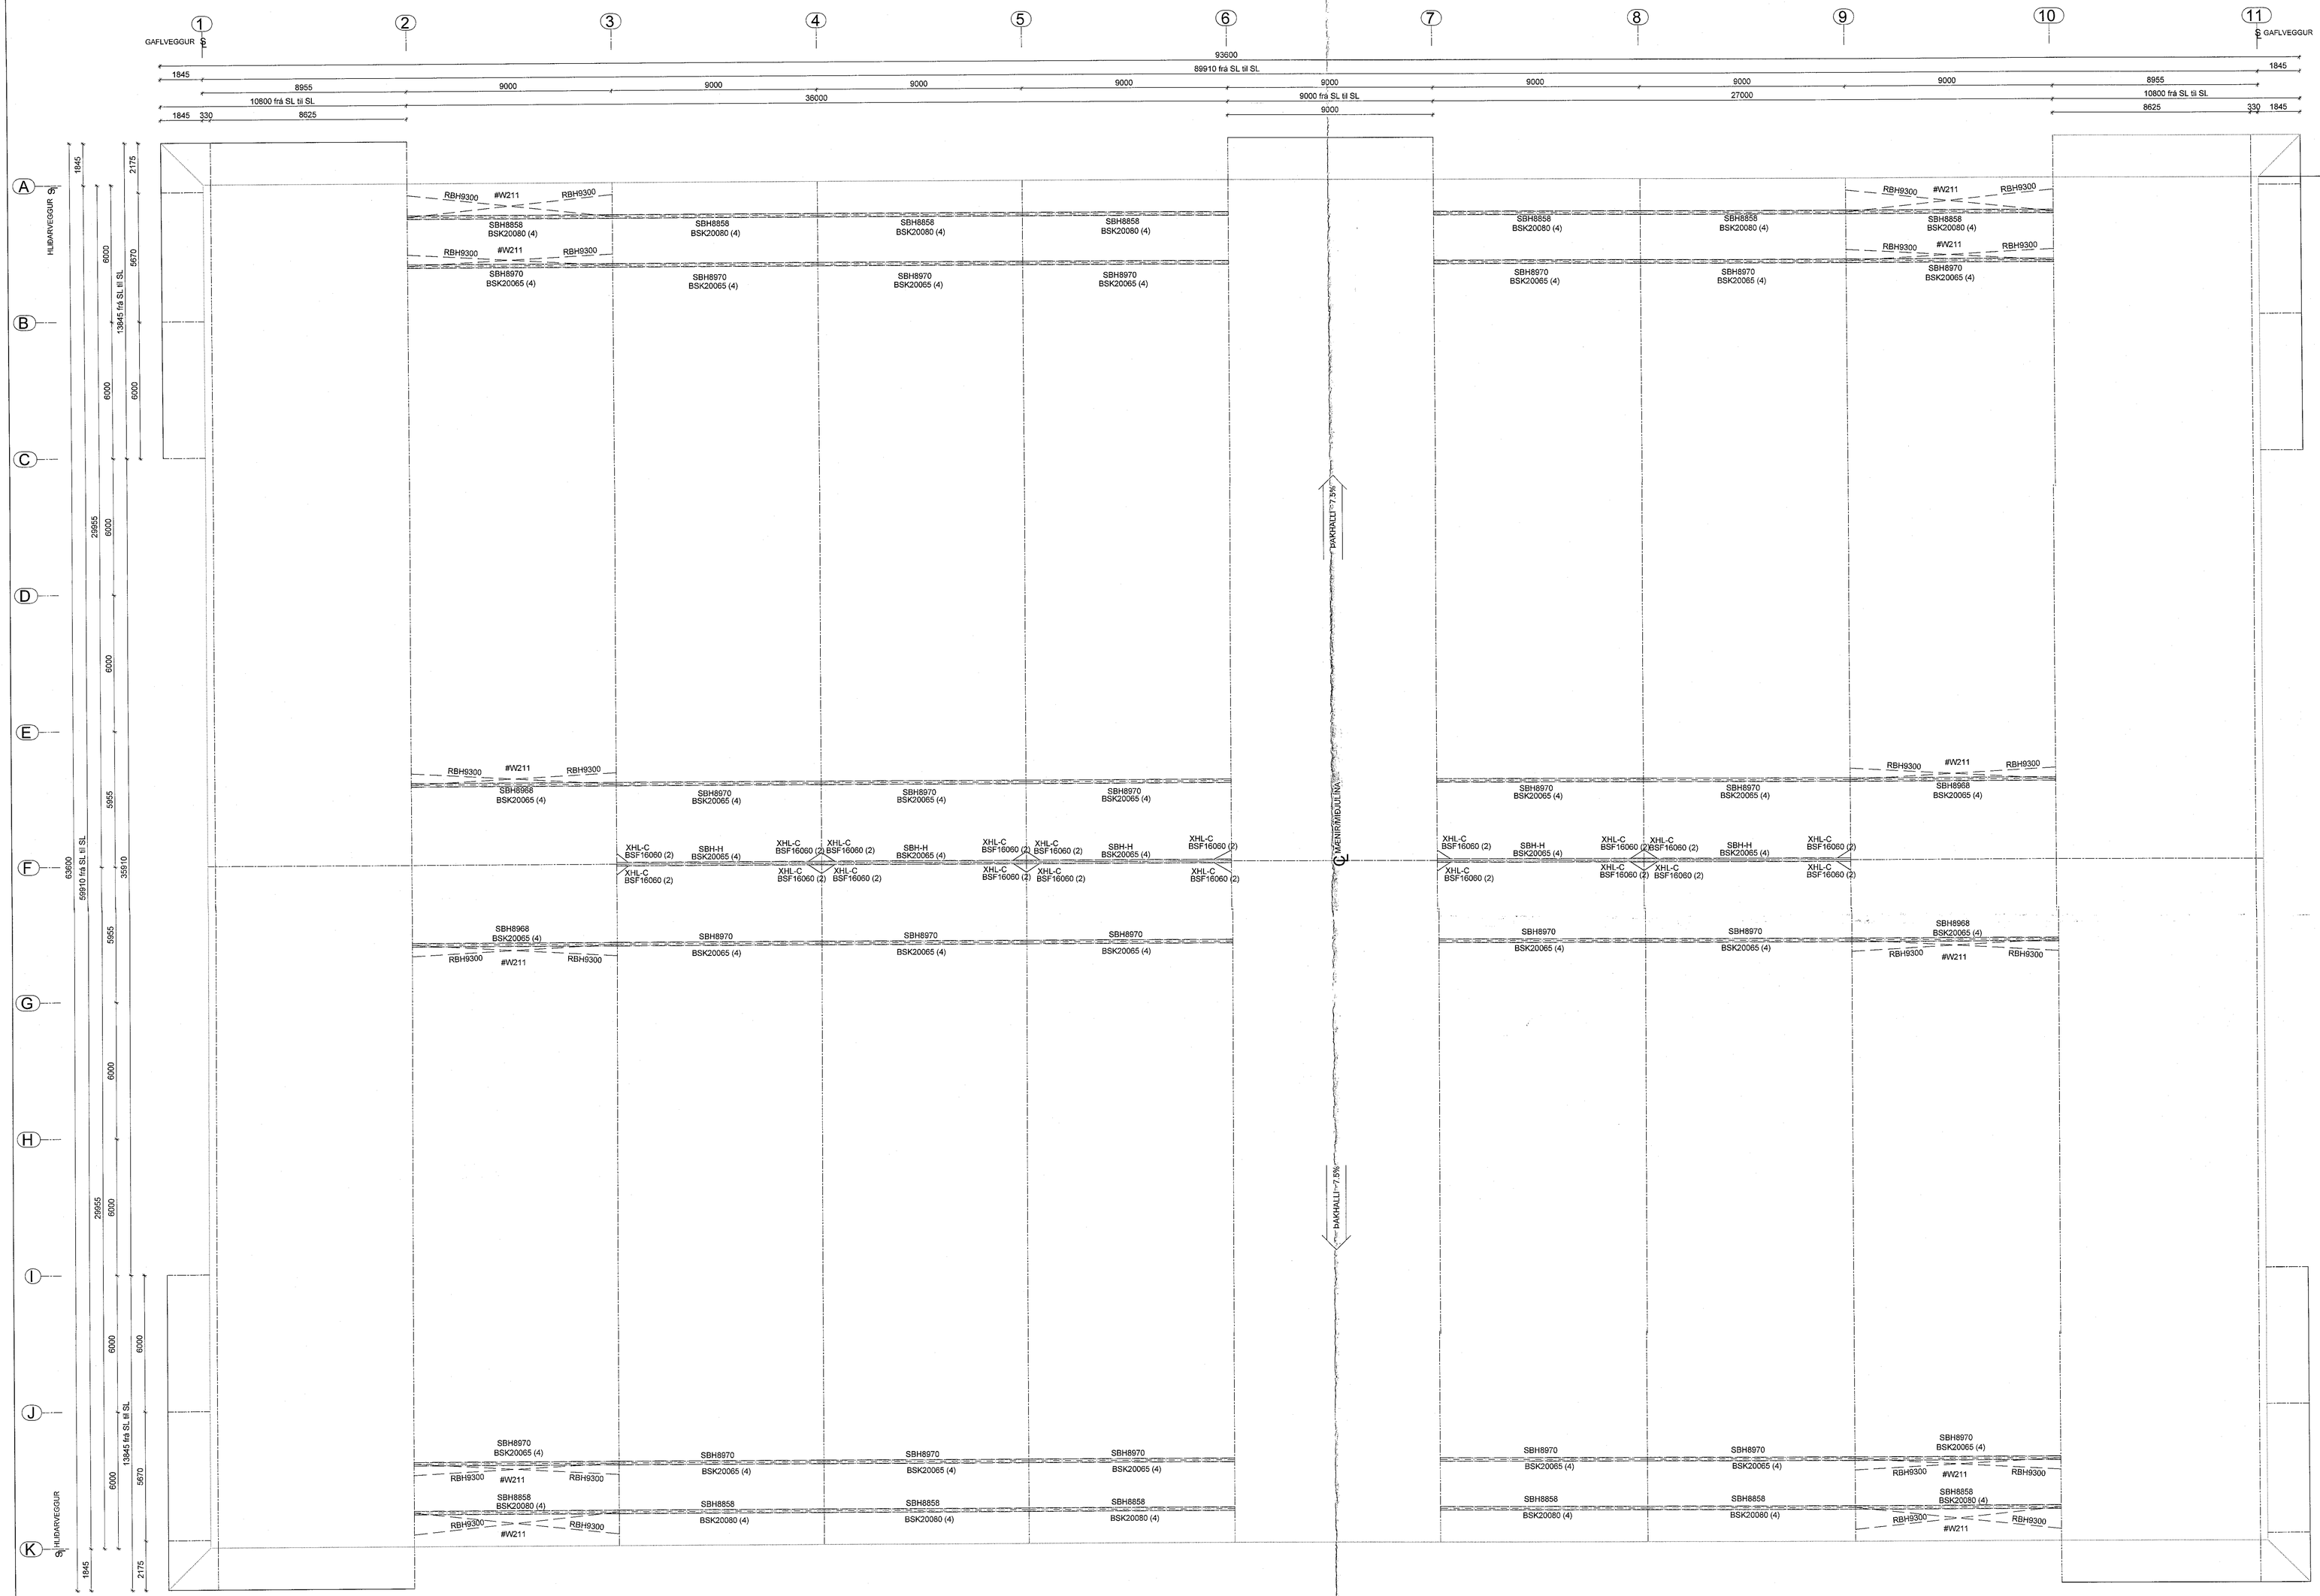

STÖÐULEIKASTÍFING (M 1:100)

Samþykkt þann
08. jum 2021
Byggingafulltrúinn í Hafnarfirði

BREYTING	DAGS.A BREYTINGU	LÝSING	UNNIÐ AF

TÆKNILEGAR ÁTHUGASEMDIR (Þýðing á texta á teikningum frá Astron Buildings)

Almennt

1. Teikningar þarf að lesa saman með handbók um uppsetningu og stöðluð deili frá Astron Buildings.
2. Byggingarhluta verður að reisa í samræmi við leiðbeiningar um uppsetningu frá Astron Buildings og gildandi reglugerða og staðla.
3. Öll mál í millimetrum.
4. * = Málum breytt, aðlagað á staðnum.
5. Þak og veggplasar er afhúnað í mm og er ekki hægt að bæta við.
6. # Dæmigert dóll.
   FFL - Endanleg gólfhæð.
   ℄ - Stálline.
   ℄ - Miðjulína.
   TOS - Efst á byggingarhluta.

Aðalburðarvirki, Z bönd og U skúffur.

1. Stífingar settar upp í samræmi handbók um uppsetningu og stöðluð deili (TM) stöðluð deili W1... kafli.
2. Nema annað sé tekið fram:
   1) Z-bönd, skýringar:
      - Við mæni á þaki sjá deili í TM W316, W326, W327)
      - Tvöföld lína af Z-böndum sjá deili í TM W311, W321)
   2) Vindstífingar, sérmyndir sjá nánar TM chapter W2..
   3) Styrkingar í þaki þar sem þörf er á:
      - Milloli Z-banda (HS.. sjá í TM deili W37, ogleða W38.)
      - Girði til stífingar á þakstólum (HC 00250) sjá TM kafla W7.

Klæðningar og fylgihlutir

1. Staðsetning á þakklögum, festingum og fylgihlutum skoðist á staðnum.
2. Z-bönd í þaki og veggjum ásamt klæðningum sem aðlaga þarf á staðnum ásamt fylgihlutum.
3. Aðlögun á klæðningum við gót og enda gert á staðnum.

Þessi hönnun er eign Astron Buildings Sa. Afrikun og framleðsla hluta samræmist þessum teikningum og eða útreikningum eru óleglegar.
(This design is property of Astron Buildings Sa. Copying and manufacturing components according to these drawings or calculations is illegal.)

DET: W211

Project Name:	SELHELLA 1	Importance class of building: EXC2	Transmittals 41921
Jobsite:	Hafnarfjörður		
Loads (kN/m2)	LL=2.10kN/m² (ad=1.68kN/m²) WL=2.21kN/m² ADL=0.45kN/m² Seismic ag=0.2g		RB-2 -
B/D:	SMARAGARÐUR ehf		Date: 09/09/2020
ASTRON	STÖÐULEIKASTÍFING		Eng.: Imre Barta
			Draf.: Zoltán Raska
	CLARIFICATION ☐ APPROVAL ☐ ERECTION ■		186939

Lindab Kft. - Derkovits út 119, H-4400 Nyíregyháza, Hungary - Tel.: +36 42 501310 - www.astron.biz

Útg.	Dags.	Skýring	Hannað/Yfirfarið

VSB VERKFRÆÐISTOFA
Bæjarhraunt 20 / 220 Hafnarfjörður
Kennitala 710796-2899
Sími 585 8600
vsb@vsb.is / www.vsb.is

Dagsetning aðalupporáttar
28.02.2020

Áritun hönnunarstjóra
Bjarni Þór Ólafsson
Kt. 280769-3559 - eldts@eldts.is

Áritun sérhönnuðar
Hannes Öm Jónsson
kt. 060262-4469 - hannes@vsb.is

Verkheiti
Selhella
221 Hafnarfjörður

Verkhluti
Burðarvirki
Stálvirki
Grunnmynd - Stöðuleikastífing

Hannað	Teiknað	Yfirfarið	Kvarði	Stöð
-	ABS	HÓJ	1:100 / A0	-

Dags.	Verkefni	Teikning	Útgáfa
18.02.2021	20148	B4 016	-