GRUNNMYND (M 1:100)

Samþykkt þann 08. júní 2021
Byggingafulltrúinn í Hafnarfirði

Undirstöður hannaðar af VSB,
sjá teikningar B2 -00 til B2 -04,
B9 901 og B9 902

BOTN DEILI

W7

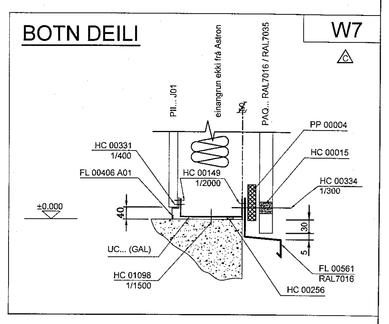

SAMANTEKT TIL SKOÐUNAR Á STAÐNUM :

Yfirborðsmeðhöndlun aðalburðavirkis :	F80 (Primar paint (+/- RAL7036))
Yfirborðsmeðhöndlun súlna skyggnis :	F80 (Primar paint (+/- RAL7036))
Yfirborðsmeðhöndlun á Z-böndum og U-skúffum :	GAL
Þakplötur :	DSR200 - LRE...AZA (LPR1000) + LSE...A01 (LPS1000) (RAL7044)
Þakplötur á skyggnum :	LRE...AZA (LPR1000)
Þakplötur undir skyggni :	PAQ... (LPA900) (RAL7016)
Yfirborðsmeðhöndlun klæðningar að utan:	PAQ... (LPA900) (RAL7016) / (RAL7035)
Yfirborðsmeðhöndlun klæðningar að innan:	PIL...J01 (LPI1200) (RAL7044)
Þakrennur :	RAL7016
Áfellur á skyggni, rakes :	RAL7016
Niðurfallslögn þakrenna :	RAL7016
Áfellur nálægt opum :	RAL7016
Botn áfellur :	RAL7016
Horn áfellur :	RAL7016
Þak einangrun:	WNC... WOF (60mm) + WNC... WOF (60mm) + WNE... WOF (80mm) + glerull.
Veggjaeinangrun:	Steinull og 20 mm XPS einangrun
Stál númer :	186939 AJ_S
Einangrunar númer :	187037 AJ_I
Bolta númer :	187036 AJAS

C	13.08.2020	Mælieiningar skyggnis og frægangur teiknaður.
B	31.07.2020	Skyggni bætt við.
A	08.07.2020	Uppdregnum um bolt breytt, bolt bætt við.
BREYTING	DAGS.& BREYTINGU.	LÝSING

TÆKNILEGAR ATHUGASEMDIR (hýsing á texta á teikningum frá Astron Buildings)

Almennt
1. Teikningar þarf að lesa saman með handbók um uppsetningu og stöðlud deili frá Astron Buildings.
2.Byggingarhluta verður að reisa í samræmi við leiðbeiningar um uppsetningu frá Astron Buildings og gildandi reglugerða og staðla.
3. Öll mál í millimetrum.
4. * = Málum breytt, aðlagað á staðnum.
5. Þak og veggklæðar er afhlaðið í rmm og er ekki hægt að bæta við.
6. # Dæmigert deili.
FFL - Endanleg gólfhæð.
E - Stálina.
C - Miðjulína.
TOS - Efst á byggingarhluta.

Aðalburðarvirki, Z bönd og U skúffur.
1. Stálgrar settar upp í samræmi handbók um uppsetningu og stöðlud deili (TM) stöðlud deili W1... kafli.
2. Nema annað sé tekið fram:
1) Z-bönd, skýringar:
- Við mæni á þaki (sjá deili í TM W316, W026, W327)
- Tvöföld lína af Z-böndum (sjá deili í TM W311, W321)
2) Vindstífingar, sérmyndir sjá nánar TM chapter W2...
3) Styrkingar í þaki þar sem þörf er á:
- Milliið Z-banda (HS.. sjá í TM deili W37. og leita W3&.)
- Girði til stífingar á þakstólum (HC 00250) sjá TM kafla W7.

Klæðningar og fylgihlutir
1. Staðsetning á þakglugum, festingum og fylgihlutum skoðist á staðnum.
2. Z-bönd í þaki og veggjum ásamt klæðningum sem aðlaga þarf á staðnum ásamt fylgihlutum.
3. Aðlögun á klæðningum við göt og enda gert á staðnum.

These drawings are property of Astron Buildings SA. Altrum og fræðilegra hluta samkvæmt þessum teikningum og eðu áreiknings eru eignarrétt. (This design is property of Astron Buildings SA. Colpyrig ano manufacturing components according to these drawings or calculations is illegal.)

DET: A111 A131 A134 A181 XR111 XR164

1x	13.08.20	B/D per mail
1x	04.08.20	B/D per mail
1x	31.07.20	B/D per mail
1x	17.07.20	B/D per mail
1x	08.07.20	B/D per mail

Teiknistaða

Project Name:	SELHELLA 1	Importance class of building: EKC2	41921
Jobsite:	Hafnarfjörður		
Loads (kN/m2):	LL=2.10kN/m² (no)=1.68kN/m²) WL=2.21kN/m²	ADL=0.40kN/m² Seismic eq=0.2g	GA-1 C
B/D:	SMÁRAGARÐUR ehf		Date: 01/07/2020
	GRUNNMYND		Eng.: Róbert Szilágyi
			Drat.: Róbert Szilágyi
	CLARIFICATION ☐ APPROVAL ☐ ERECTION ■		186939

Lindab Kft. - Derkovits út 119. H-4400 Nyíregyháza, Hungary - Tel.: +36 42 501310 - www.astron.biz

Útg. Dags. Skipring Hannað/Yfirfarið

VSB VERKFRÆÐISTOFA
Bæjarhraun 20 / 220 Hafnarfjörður
Kennitala 710795-2899
Sími 585 6600
vsb@vsb.is / www.vsb.is

Dagsetning aðalúppdráttar
28.02.2020

Ábyrgðarmaður hönnunarstjóra
Bjarni Þór Olafsson
Kt. 280769-3559 - ebbi@vsb.is

Ábyrgðarmaður sérhönnuðar
Hannes Örn Jónsson
kt. 060262-4469 - hannes@vsb.is

Verkheiti
Selhella
221 Hafnarfjörður

Verkhluti
Burðarvirki
Stálvirki
Grunnmynd

Hannað	Teiknað	Yfirfarið	Kvarði		Stærð
-	ABS	HOJ	1:100	/ A0	-
Dags.	Verkafni	Teikning			Útgáfa
18.02.2021	20148	B4 011			-