


SKÝRINGAR

Almennar skýringar sjá teikningu L0 000 og L0 001

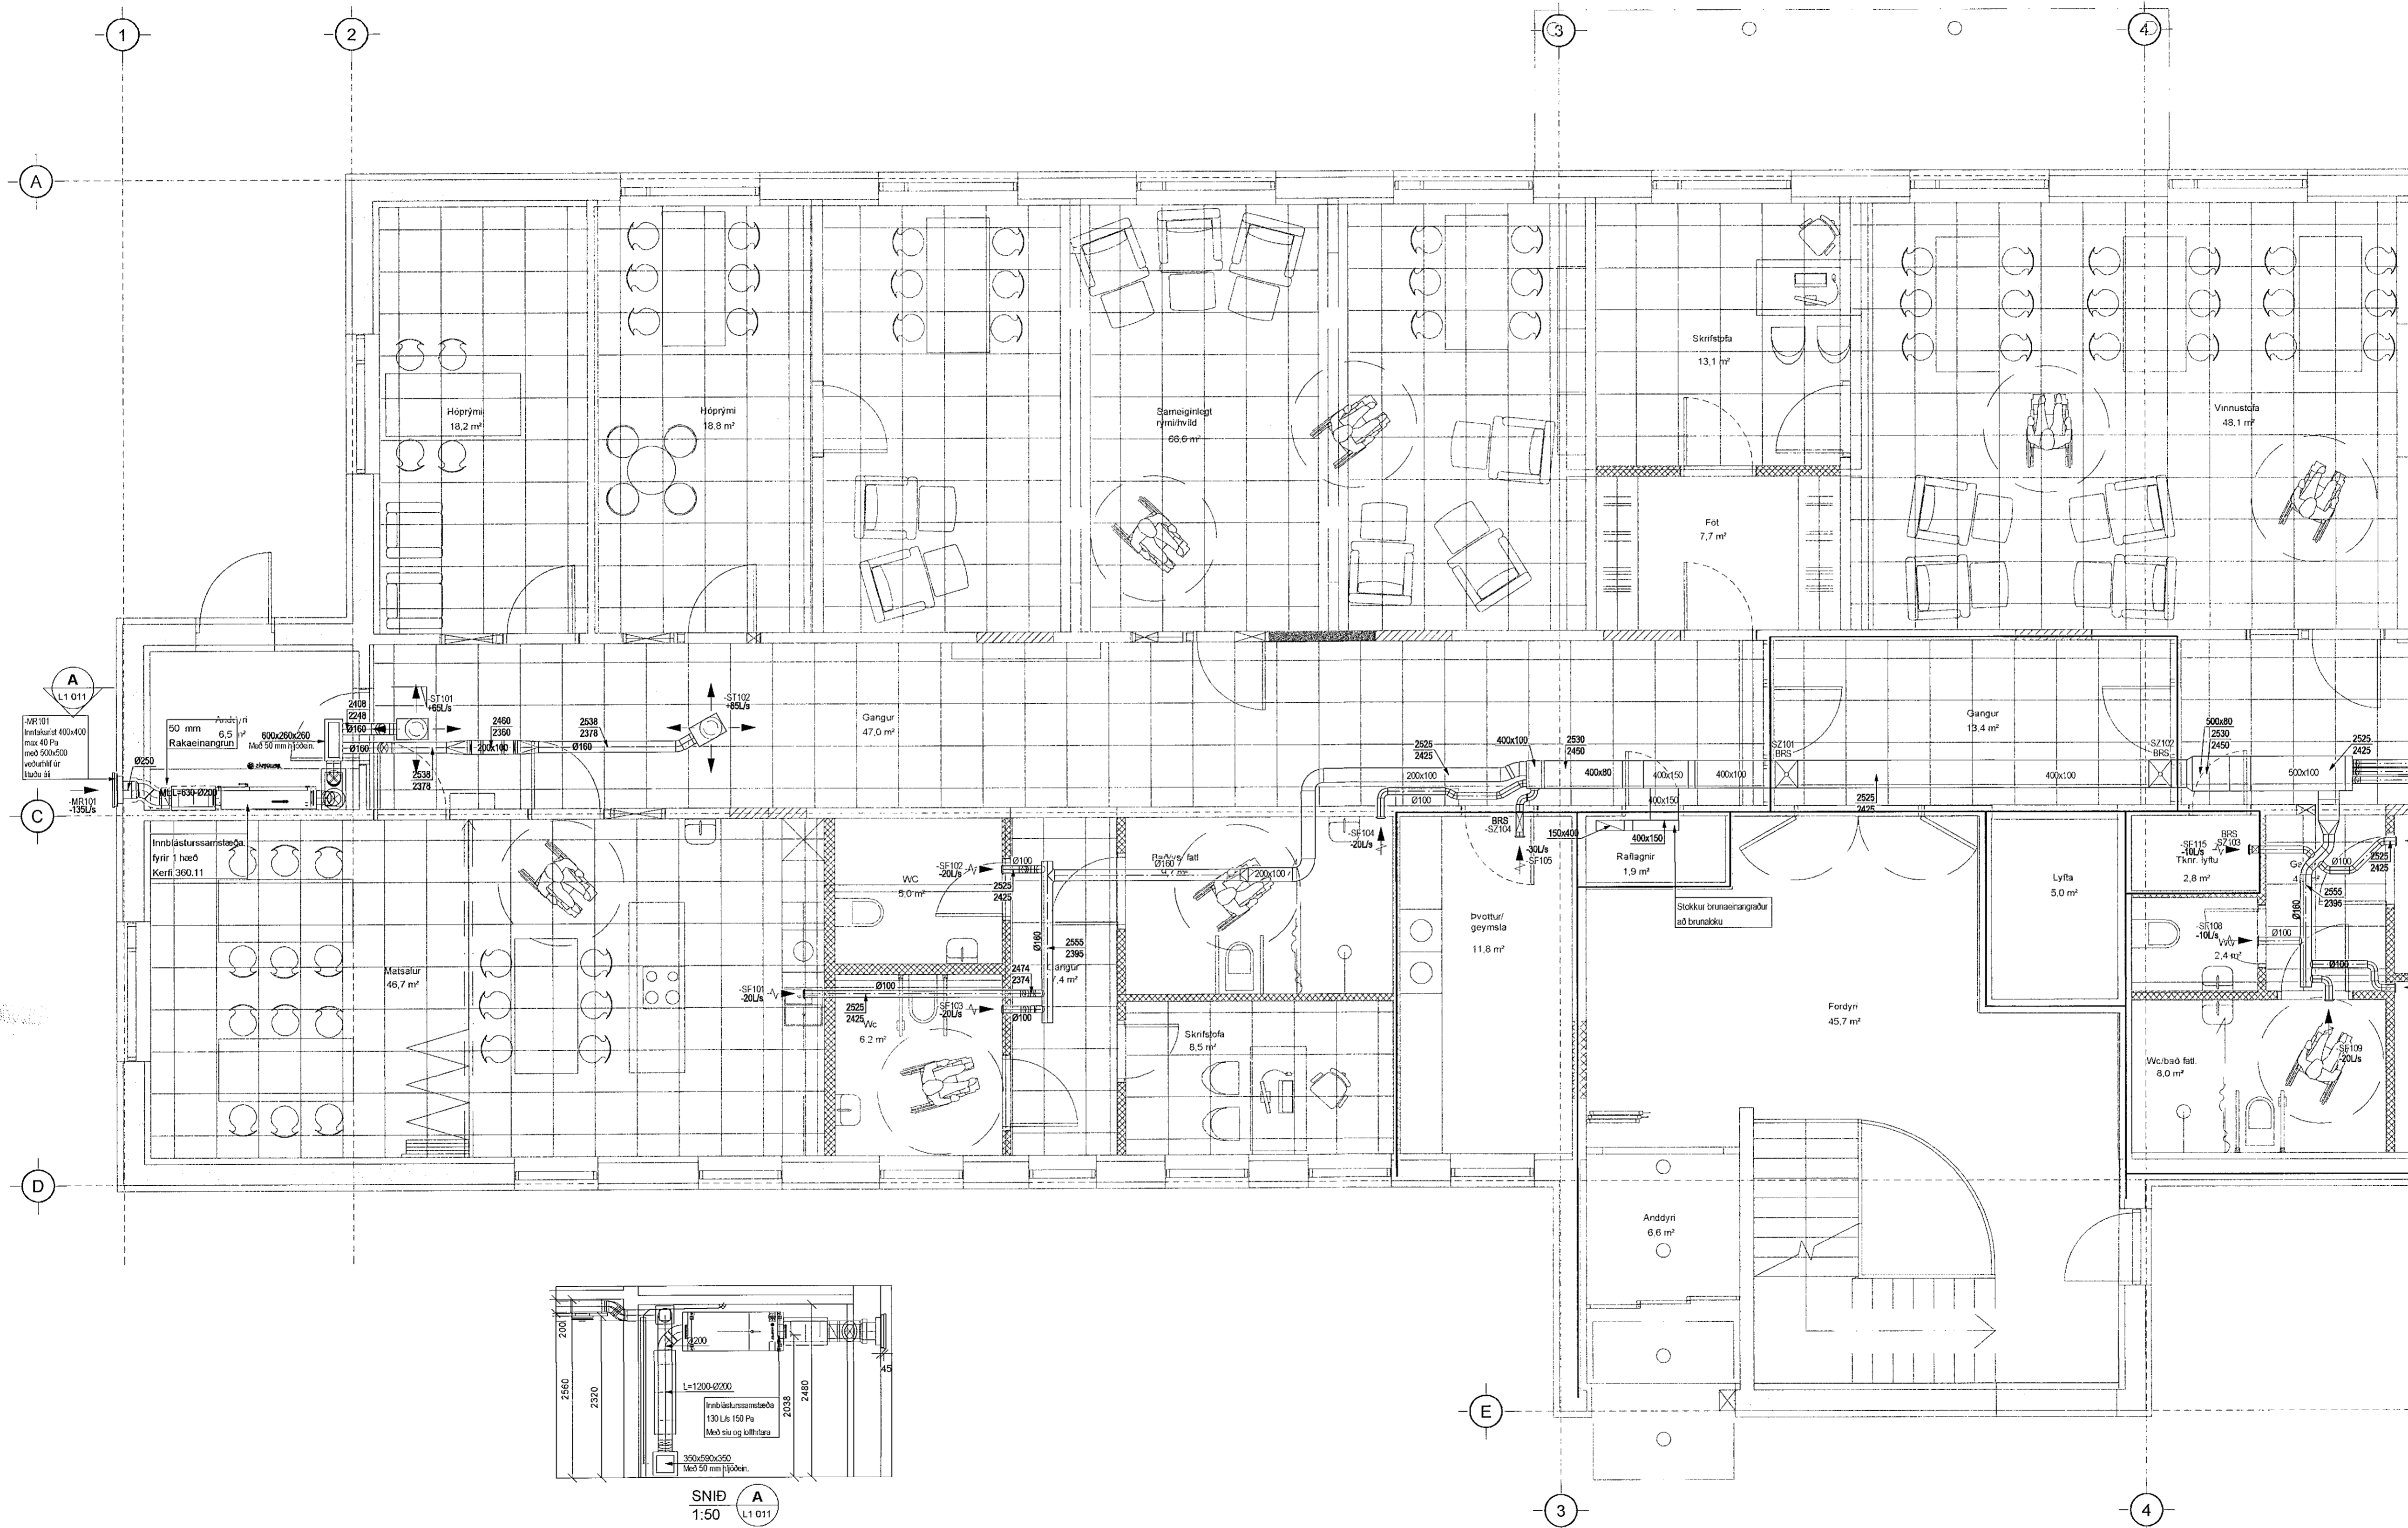

ÁRITUN HÖNNUNARSTJÓRA:
ÚTI **INN**
ARKITEKTAR
JÓN ÞÓR ÞORVALDSSON
ARKITEKT FAJ SAMMÁK
Kt. - 001254 7579

Útg. Dags. Skýring. Hamað/Yfirfarið

VSB.
VERKFRÆÐISTOFA

Bejarhéraun 20 / 220 Hafnarfjörður
Kennitala 710796-2899
Sími 585 8500
vsb@vsb.is / www.vsb.is

Dagsetning aðaluppdráttar

Áritun hönnunarstjóra

Áritun sérhöfvaðs:

Þorgeir J. Kjartansson

Kt. 100271 5169 - thorgeir@vsb.is

Verkefni

SÖLVANGSVEGUR 2

220 HAFNARFJÖRÐUR

Verkefni

Loftræsing

1.hæð

Grunnmynd 1

Hamad BJK

Teiknað BJK

Yfirfarið JGR

Kvæði 1:50

Síða / A1

Dags. 31.03.2021

Verkefni 18106

Teikning L1 011

Útgáfa