


SKÝRINGAR

Almennar skýringar sjá teikningu L0 000 og L0 001

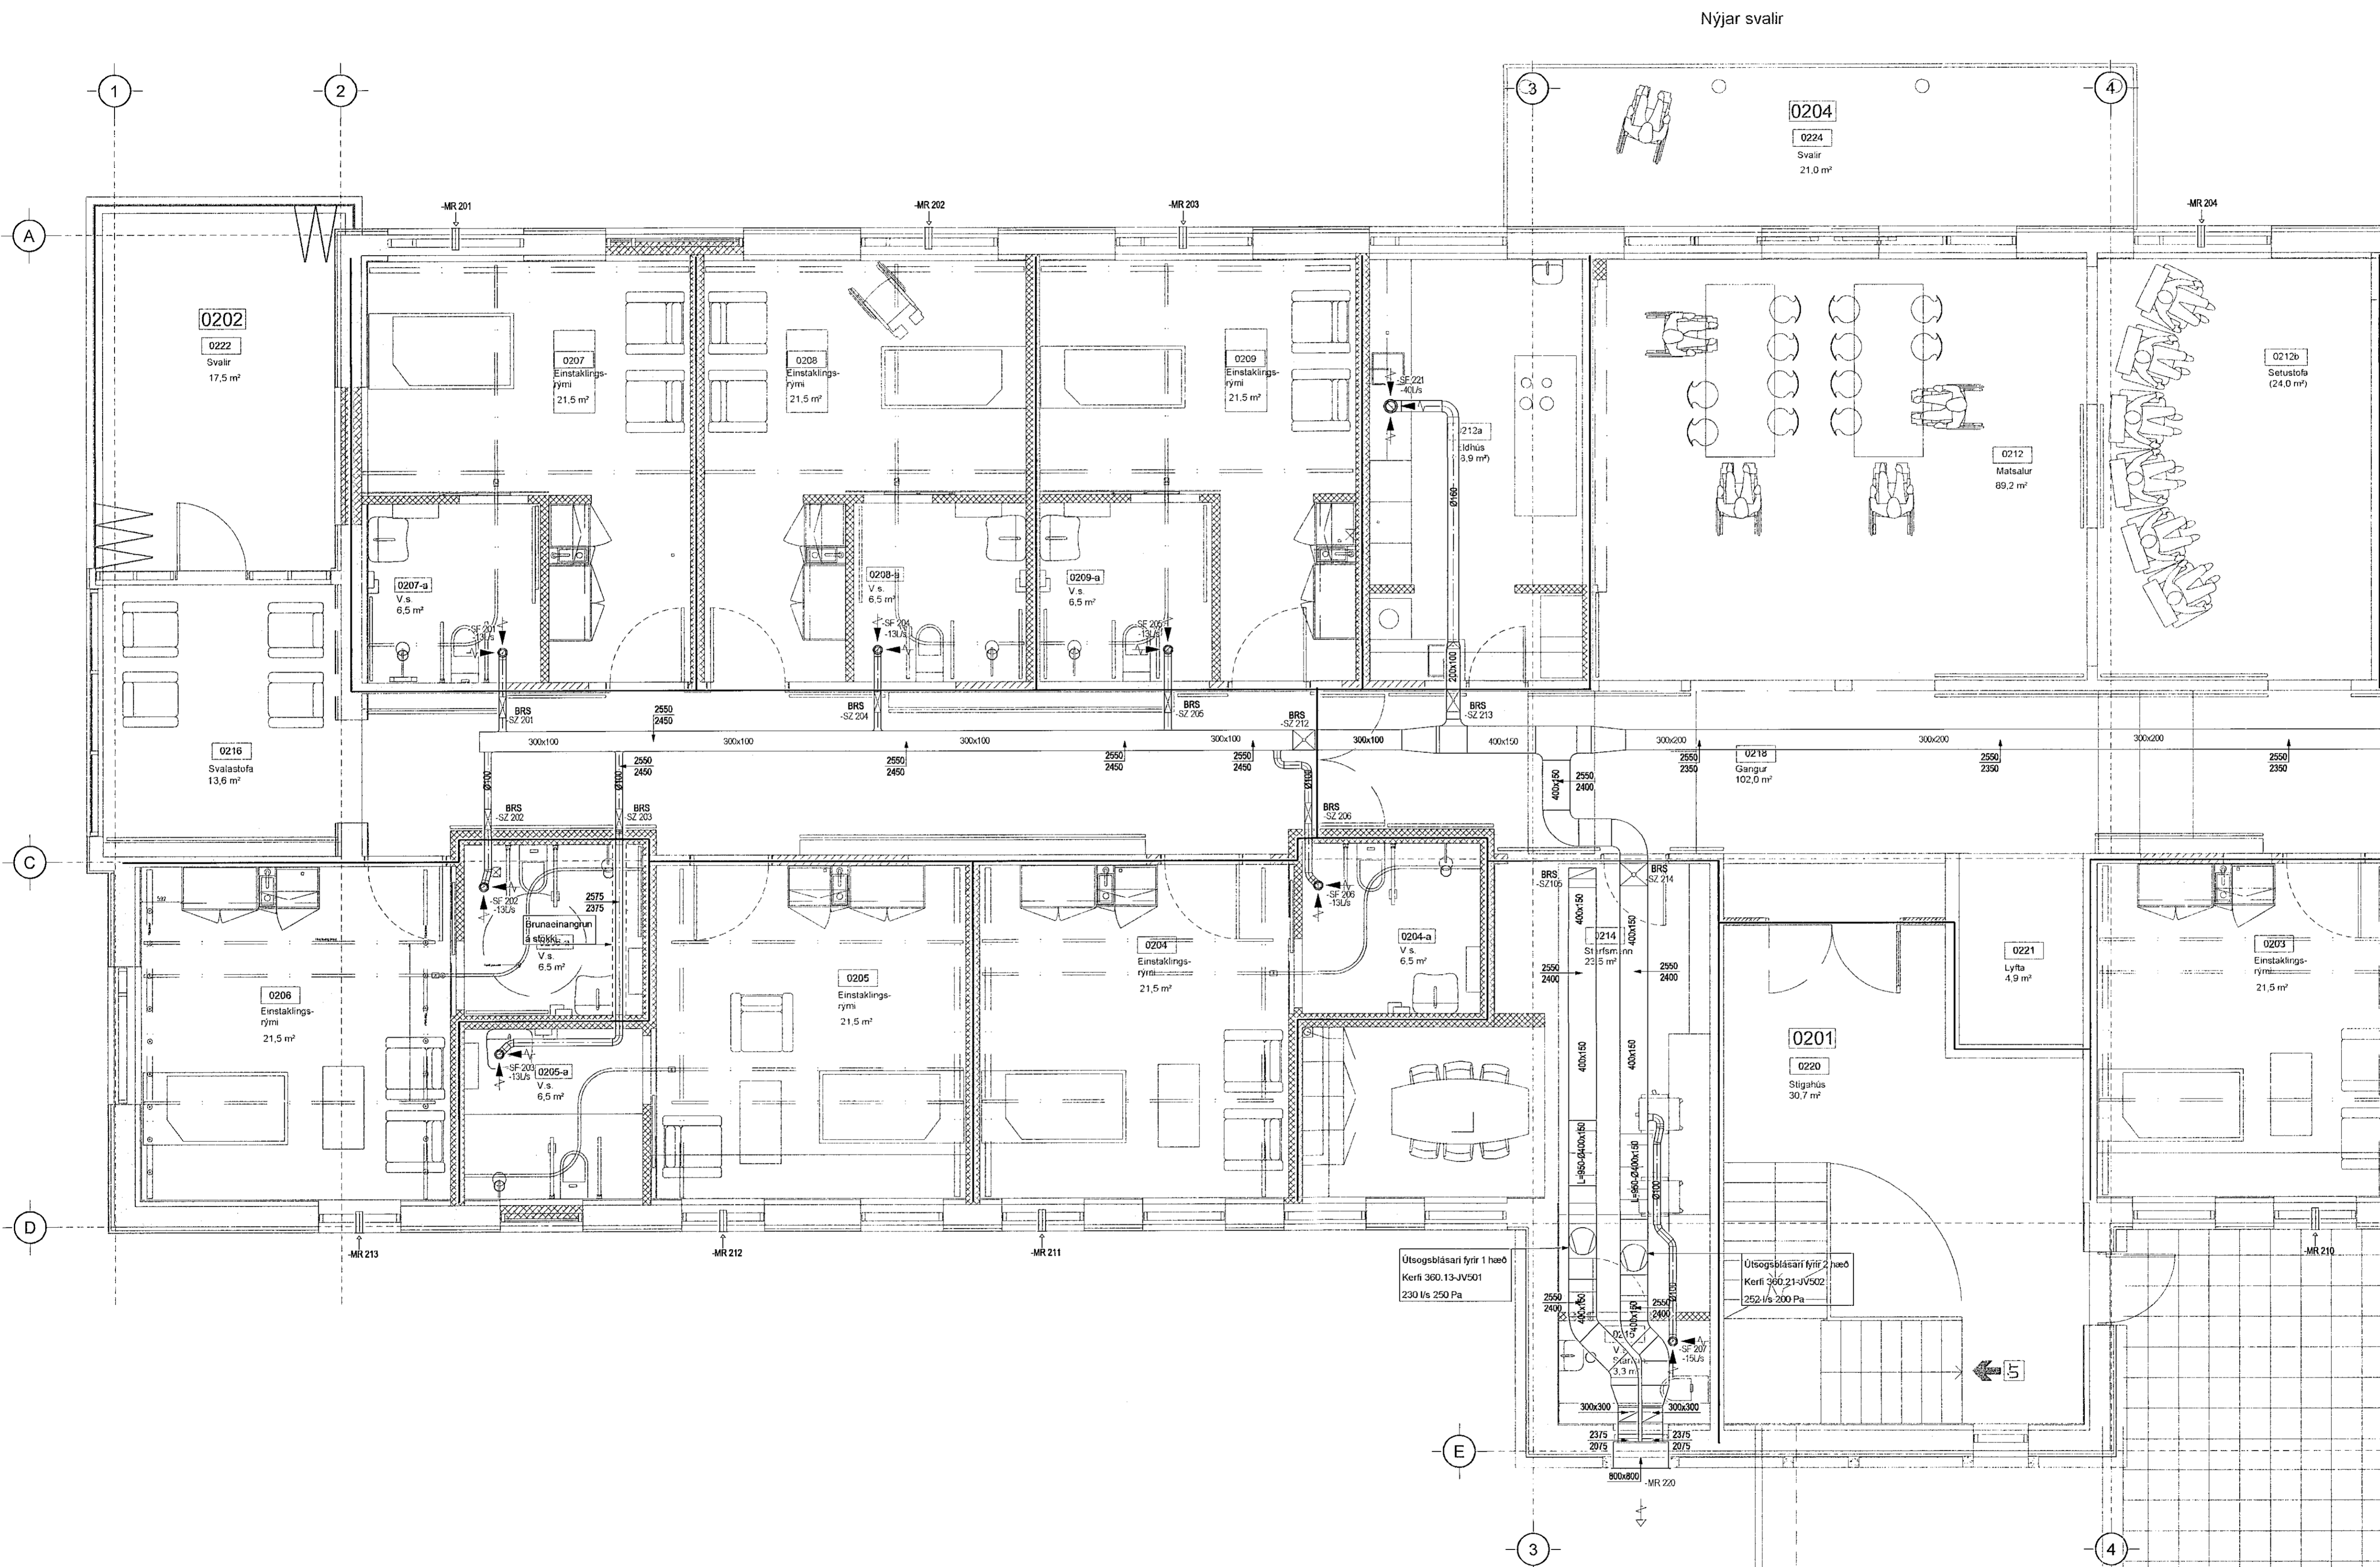

ÁRITUN HÖNNUNARSTJÓRA:
ÚTI **ARKITEKTAR**
JÓN ÞÓR ÞORVALDSSON
ARKITEKT FAI SAMARK
Kt.: 021256 7579

Útg. Dags. Skýring Hanna Ó Yrfaia

VSB.
VERKFRÆÐISTOFA
Bejartrauni 20 / 220 Hafnarfjörður
Kennitala 710796-2899
Sími 585 9600
vsb@vsb.is / www.vsb.is

Dagsetning aðaluppdráttar

Áritun hönnunarsjóra

Áritun séðhórnunar
Þorgeir J. Kjartansson
Kt.: 100271-5189 • thorgeir@vsb.is

Verkhelti
SÖLVANGSVEGUR 2
220 HAFNARFJÖRÐUR

Verkhelti
Loftræsing
2.hæð
Grunnmynd 1

| Hanna Ó PJK | Yrfaia PJK | JGR | Kvæði 1:50 | / A1 | Síða - |
|------------------|----------------|-----------------|------------|------|--------|
| Dags. 31.03.2021 | Verkefni 18106 | Teikning L1 021 | Utgáfa - | | |