


**SKÝRINGAR**

Almennar skýringar sjá teikningu L0 000 og L0 001

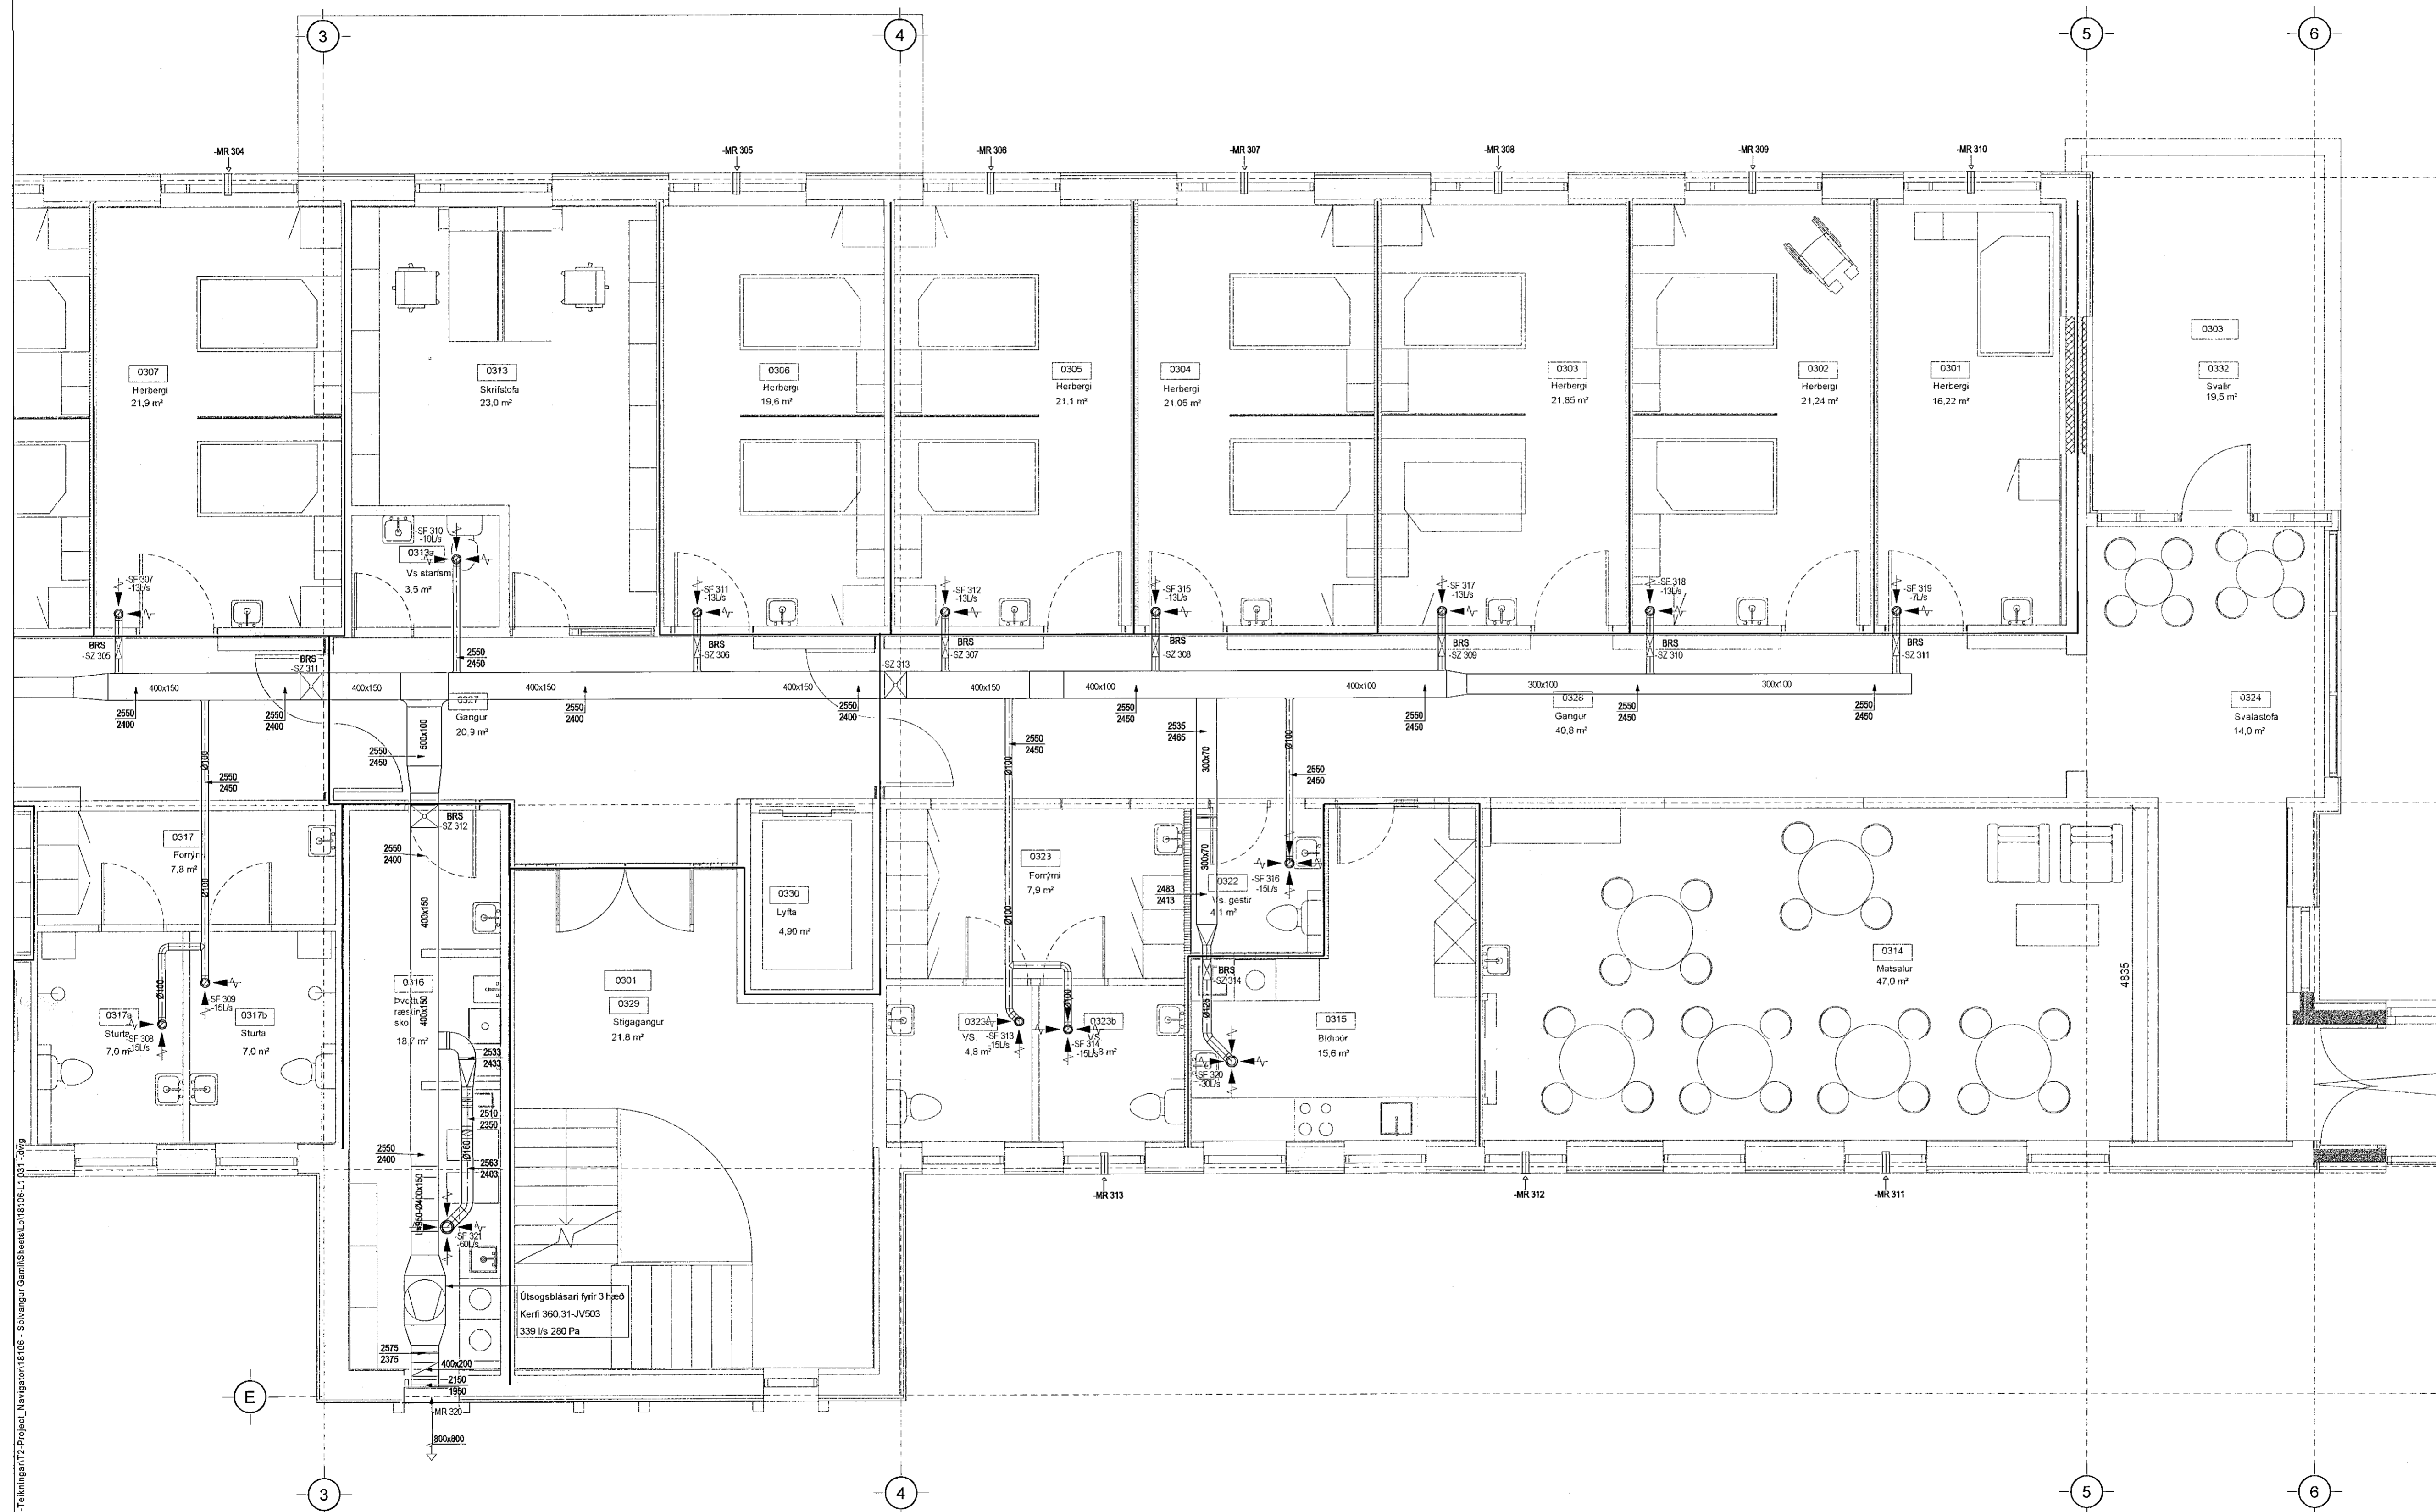

ÁRITUN HÖNNUNARSTJÓRA:

**ÚTI** **UNNI**  
ARKITEKTAR  
JÓN ÞÓR ÞORVALDSSON  
ARKITEKTI FAJ SAMARK  
KT.: 021256 7579

Útg. Dags. Skýring Hamad/Yfirfnd

**VSB**  
VERKFRÆÐISTOFA

Bejartraut 20 / 220 Hafnarfjörður  
Kennitala 710796-2899  
Sími 595 8600  
vsb@vsb.is / www.vsb.is

Dagsetning aðaluppdráttar

Áritun hönnunarstjóra

Áritun séðhönnuðar

Þorgeir J. Kjartansson

Kt. 100271 5169 - thorgeir@vsb.is

Verkefni

SÖLVANGSVEGUR 2

220 HAFNARFJÖRÐUR

Verkefni

Loftræsing

3. hæð

Grunnmynd 2

Hamad BJK

Teiknad PJK

Yfirfnd JGR

Kvarti 1:50

/ A1

Síða

31.03.2021

18106

Verkefni L1 032

Teikning

Útgáfa

-