


**SKÝRINGAR**

Almennar skýringar sjá teikningu L0 000 og L0 001

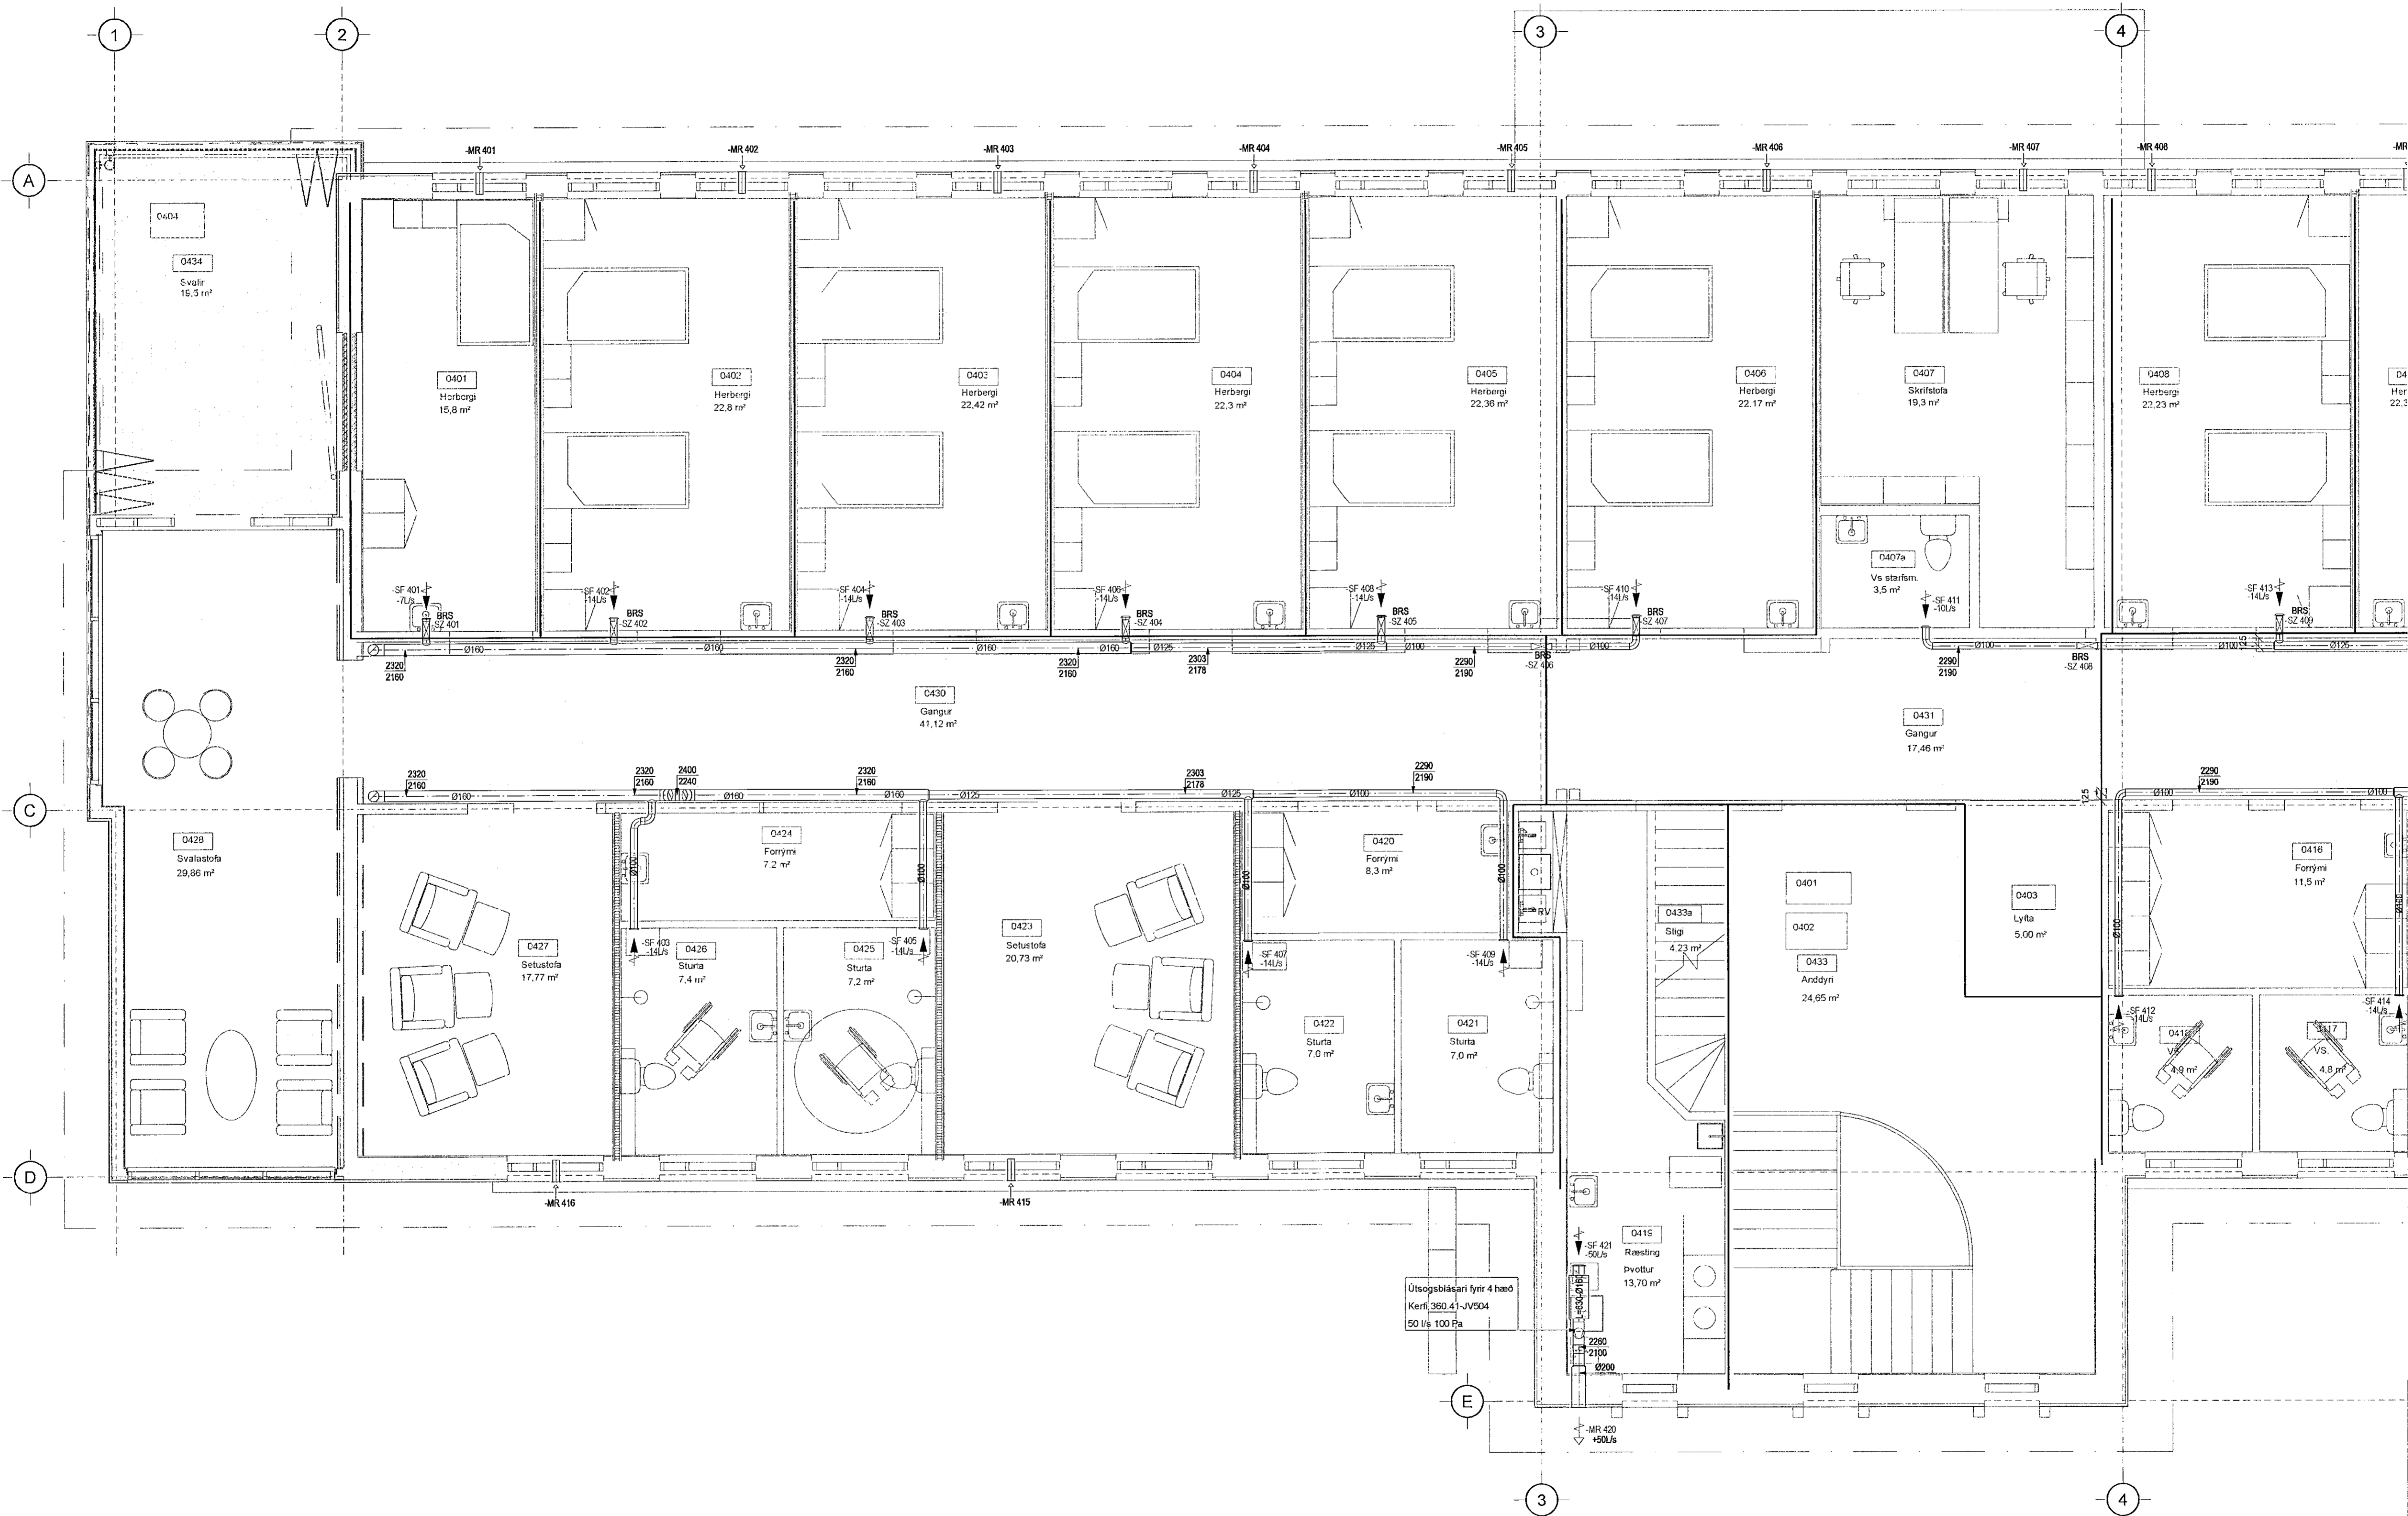

ÁRITUN HÖNNUNARSTJÓRA:  
**ÚTI**  
ARKITEKTAR  
JÓN ÞÓR ÞORVALDSSON  
ARKITEKTI FAI SAMARK  
KÍ: 021256 7579

Útg. Dags. Skýring Hannað/Vírfaró

**VSB**  
VERKFRÆÐISTOFA  
Bjarntarhlí 20 / 220 Hafnarfjörður  
Kennitala 710796-2899  
Sími 585 9600  
vsb@vsb.is / www.vsb.is

Dagsetning aðaluppdráttar				
Áritun hönnunarstjóra				
Áritun sérhönnuðar				
Þorgeir J. Kjartansson				
KÍ: 150271 5109 • thorgeir@vsb.is				
Verkefni				
SÓLVANGSVEGUR 2				
220 HAFNARFJÖRÐUR				
Verðisráð				
Loftræsing				
4.hæð				
Grunnmynd 1				
Hannað	Teknað	Vírfaró	Kvarti	Síða
BJK	BJK	JGR	1:50	/ A1
Dags.	Verkefni	Teikning	Útgáfa	
31.03.2021	18106	L1 041		