


SKÝRINGAR

Almennar skýringar sjá teikningu L0 000 og L0 001

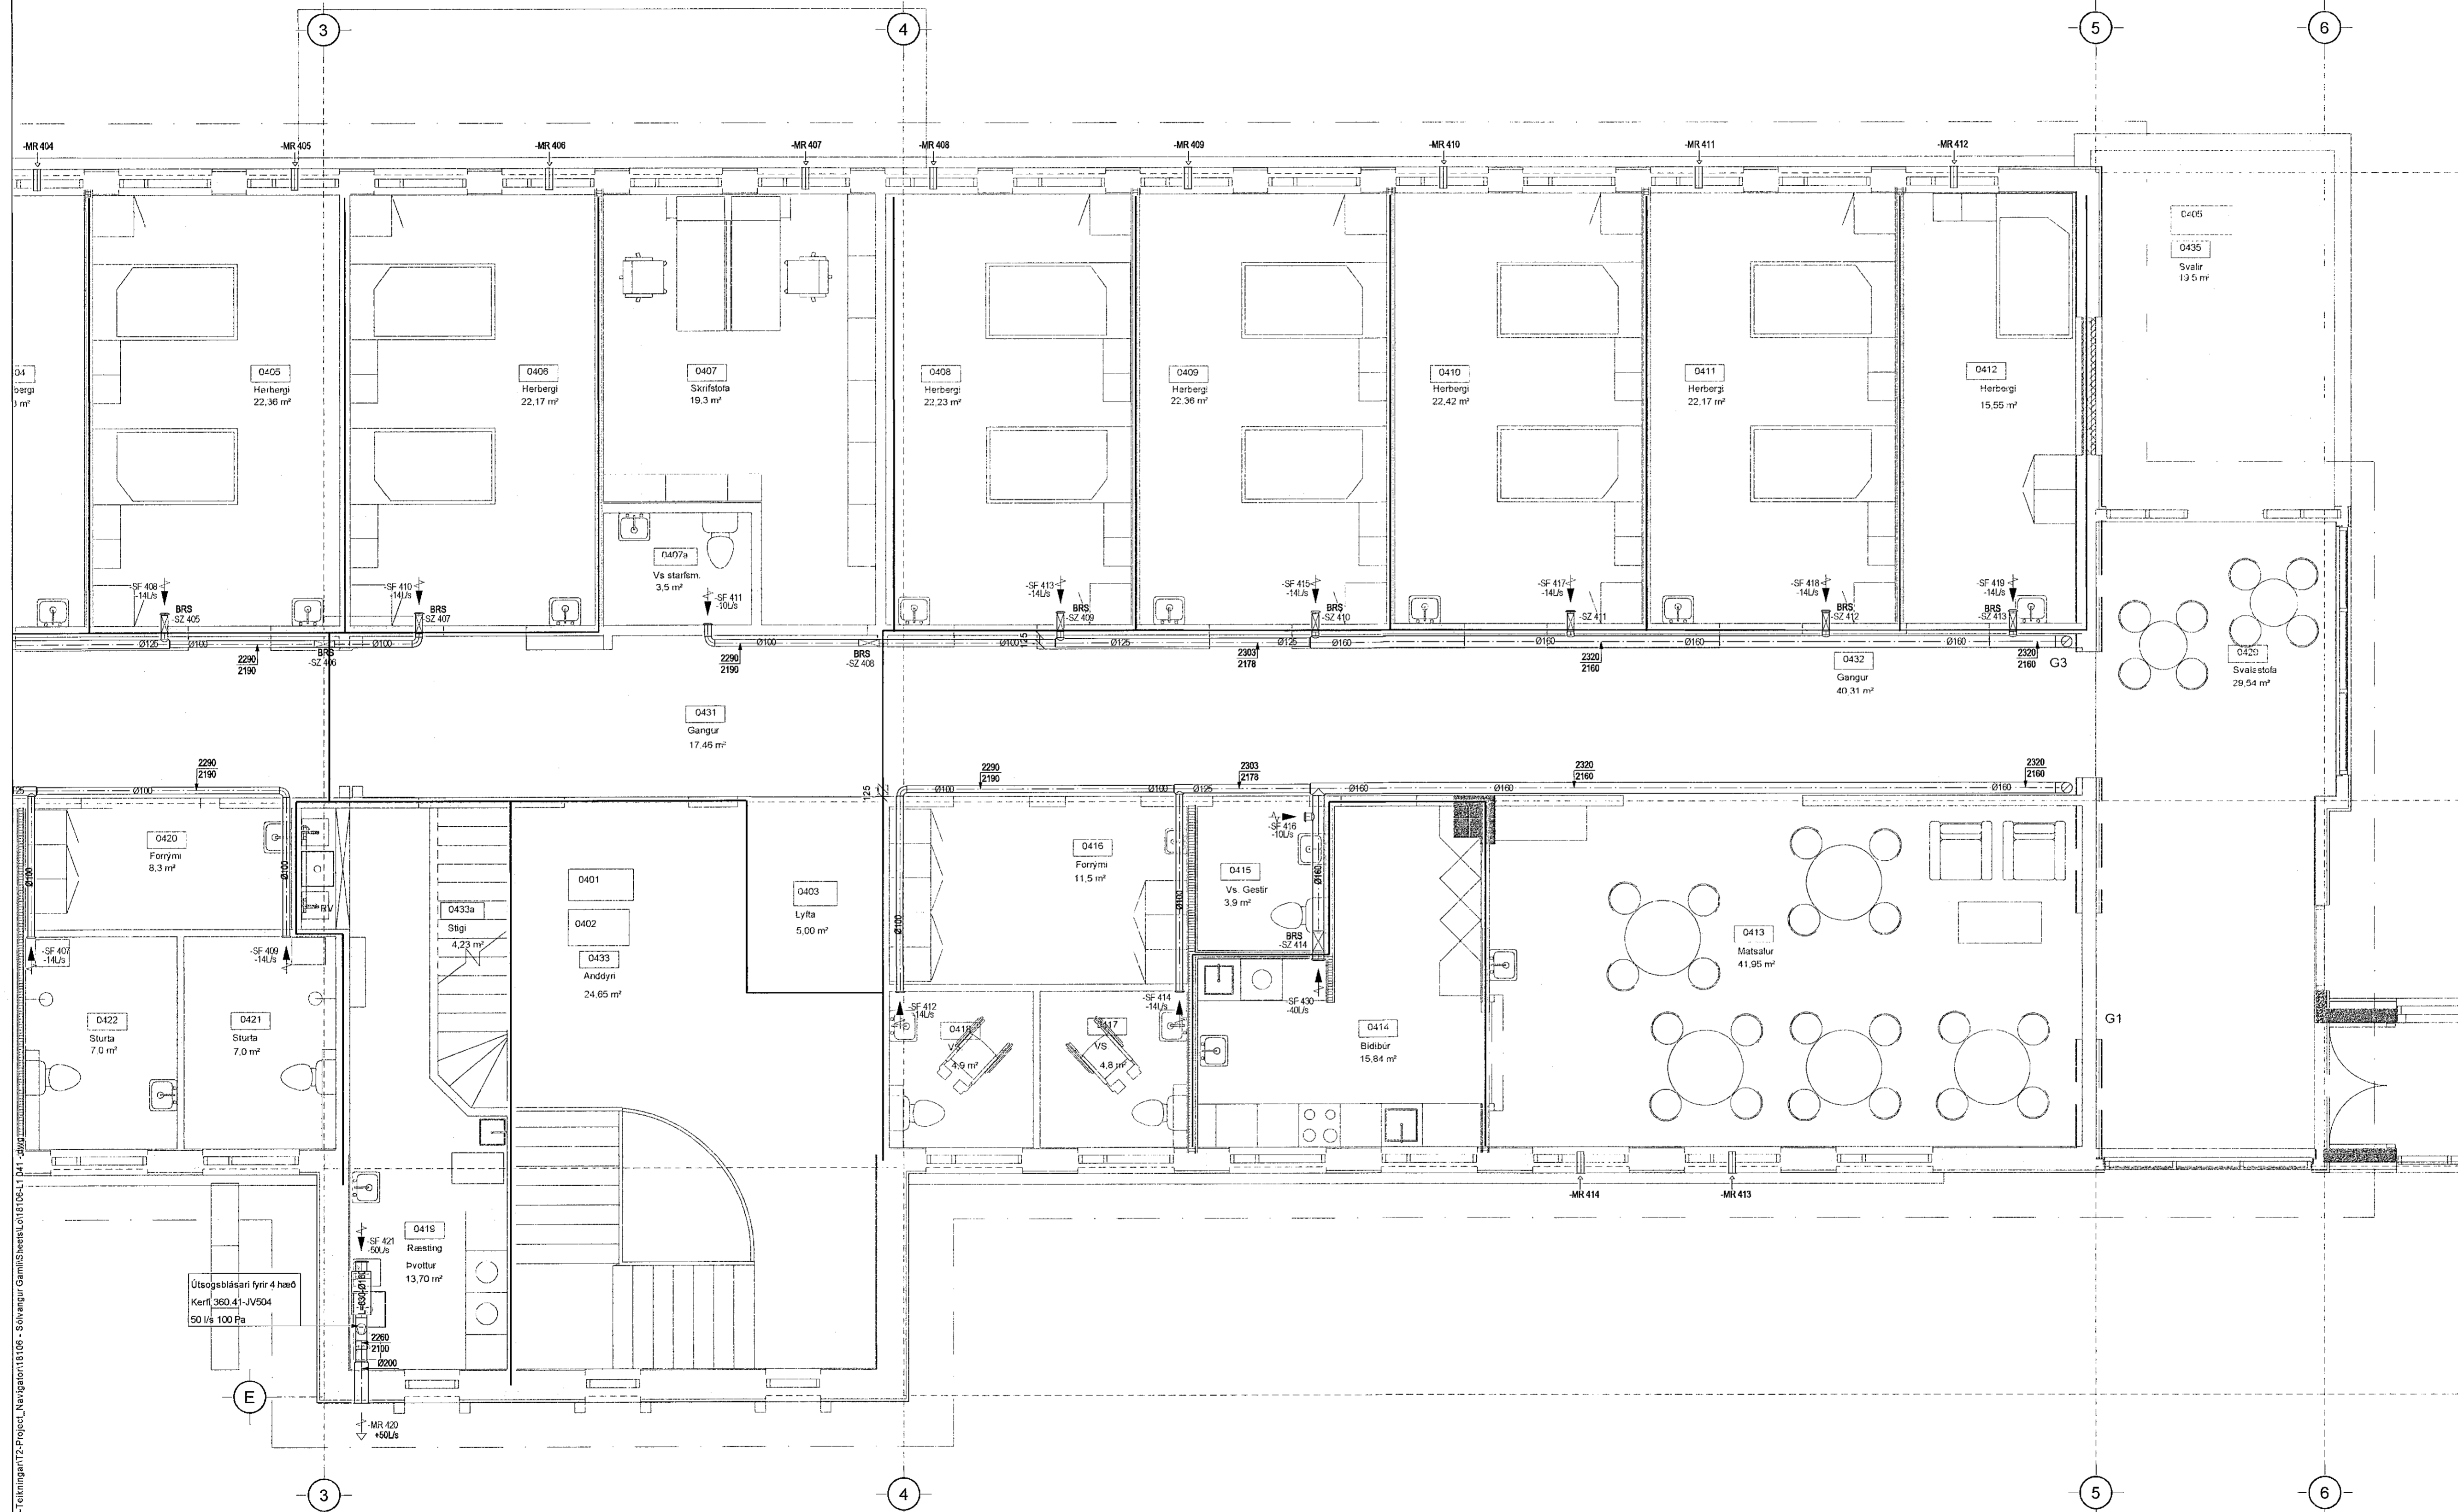

ÁRITUN HÖNNUNARSTJÓRA:

UTI **INN**
ARKITEKTAR
JÓN ÞÓR ÞORVALDSSON
ARKITEKT FAL SAMARK
KT: 021256 7579

Útg. Dags. Skýring HannaÓ/Yfirfari

VSB
VERKFRÆDISTOFA
Bejarhrauni 20 / 220 Hafnarfjörður
Kennitala 710796-2899
Sími 585 8600
vsb@vsb.is / www.vsb.is

Dagsetning aðaluppdráttar

Áritun hönnunarstjóra

Áritun sérhönnuðar
Þorgeir J Kjartansson
KT: 100271 5159 - thorgeir@vsb.is

Verkefni
SÓLVANGSVEGUR 2
220 HAFNARFJÖRÐUR

Verkefni
Loftræsing
4 hæð
Grunnmynd 2

Hannað	Teknað	Yfirfarið	Kvartí	Síða
BJK	BJK	JGR	1.50	/ A1
Dags.	Verkefni	Teikning	Útgáfa	
31.03.2021	18106	L1 402	-	

V:\2018\18106 Sölvangur - admin\Teikningar\2-Project_Navigation\18106 - Sölvangur Gamli\Sheet\018106-L1-041.dwg