


SKÝRINGAR
 Almennar skýringar sjá teikningu L0 000 og L0 001

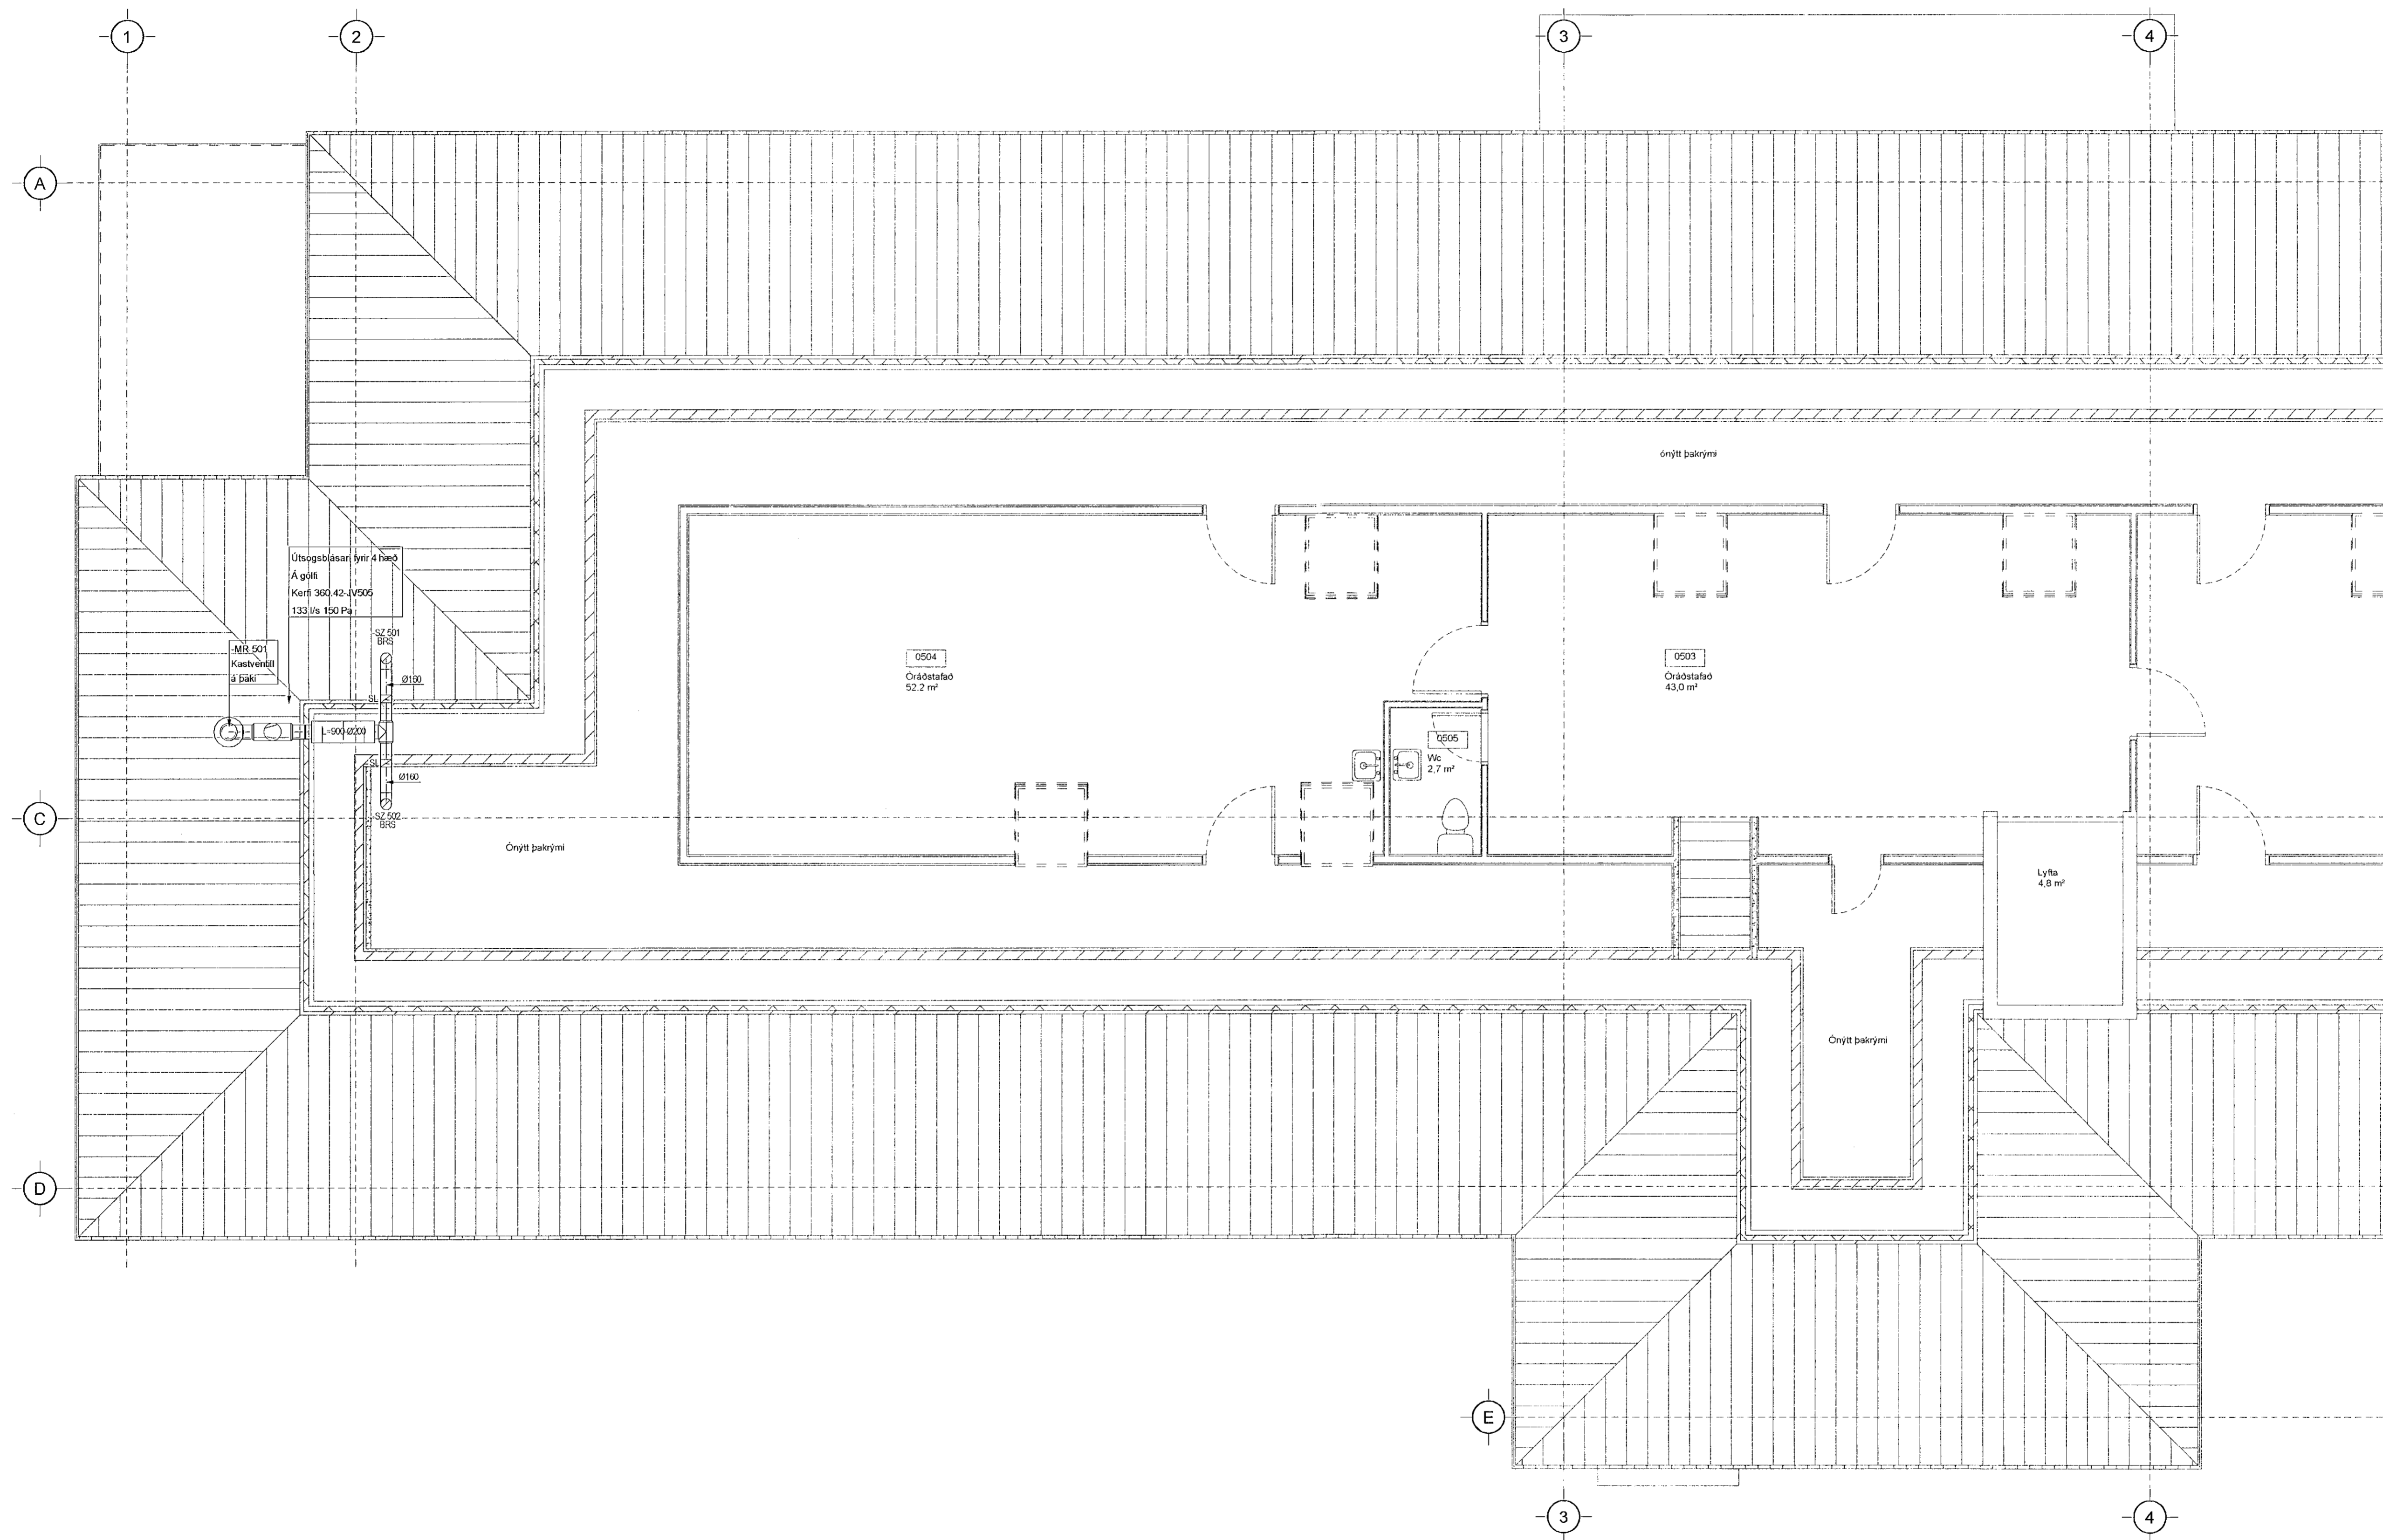

ÁRITUN HÖNNUNARSTJÓRA:
ÚTI **ÖNNI**
 ARKITEKTAR
 JÓN ÞÓR ÞORVALDSSON
 ARKITEKT FAI SAMARK
 KT.: 021256 7579

Útg. Dags. Skýring. Hannad/Virfarið

VSBL
 VERKFRÆÐISTOFA
 Bjarrahrauni 20 / 220 Hafnarfjörður
 Kennitala 710796-2899
 Sími 595 8600
 vsb@vsb.is / www.vsb.is

Dagsetning aðaluppdráttar					
Áritun hönnunarsjóra					
Áritun sérhönnuðar					
Þorgeir J. Kjartansson					
KT: 100271 5169 - thorgeir@vsb.is					
Verkefni					
SÖLVANGSVEGUR 2					
220 HAFNARFJÖRÐUR					
Verkefni					
Loftræsing					
5. hæð					
Grunnmynd 1					
Hannad	Tekniáð	Virfarið	Kvarð	/ A1	Síða
ÞJK	ÞJK	JGR	1:50		-
Dags.	Verkefni	Teikning	Útgáfa		
31.03.2021	18106	L1 051	-		