


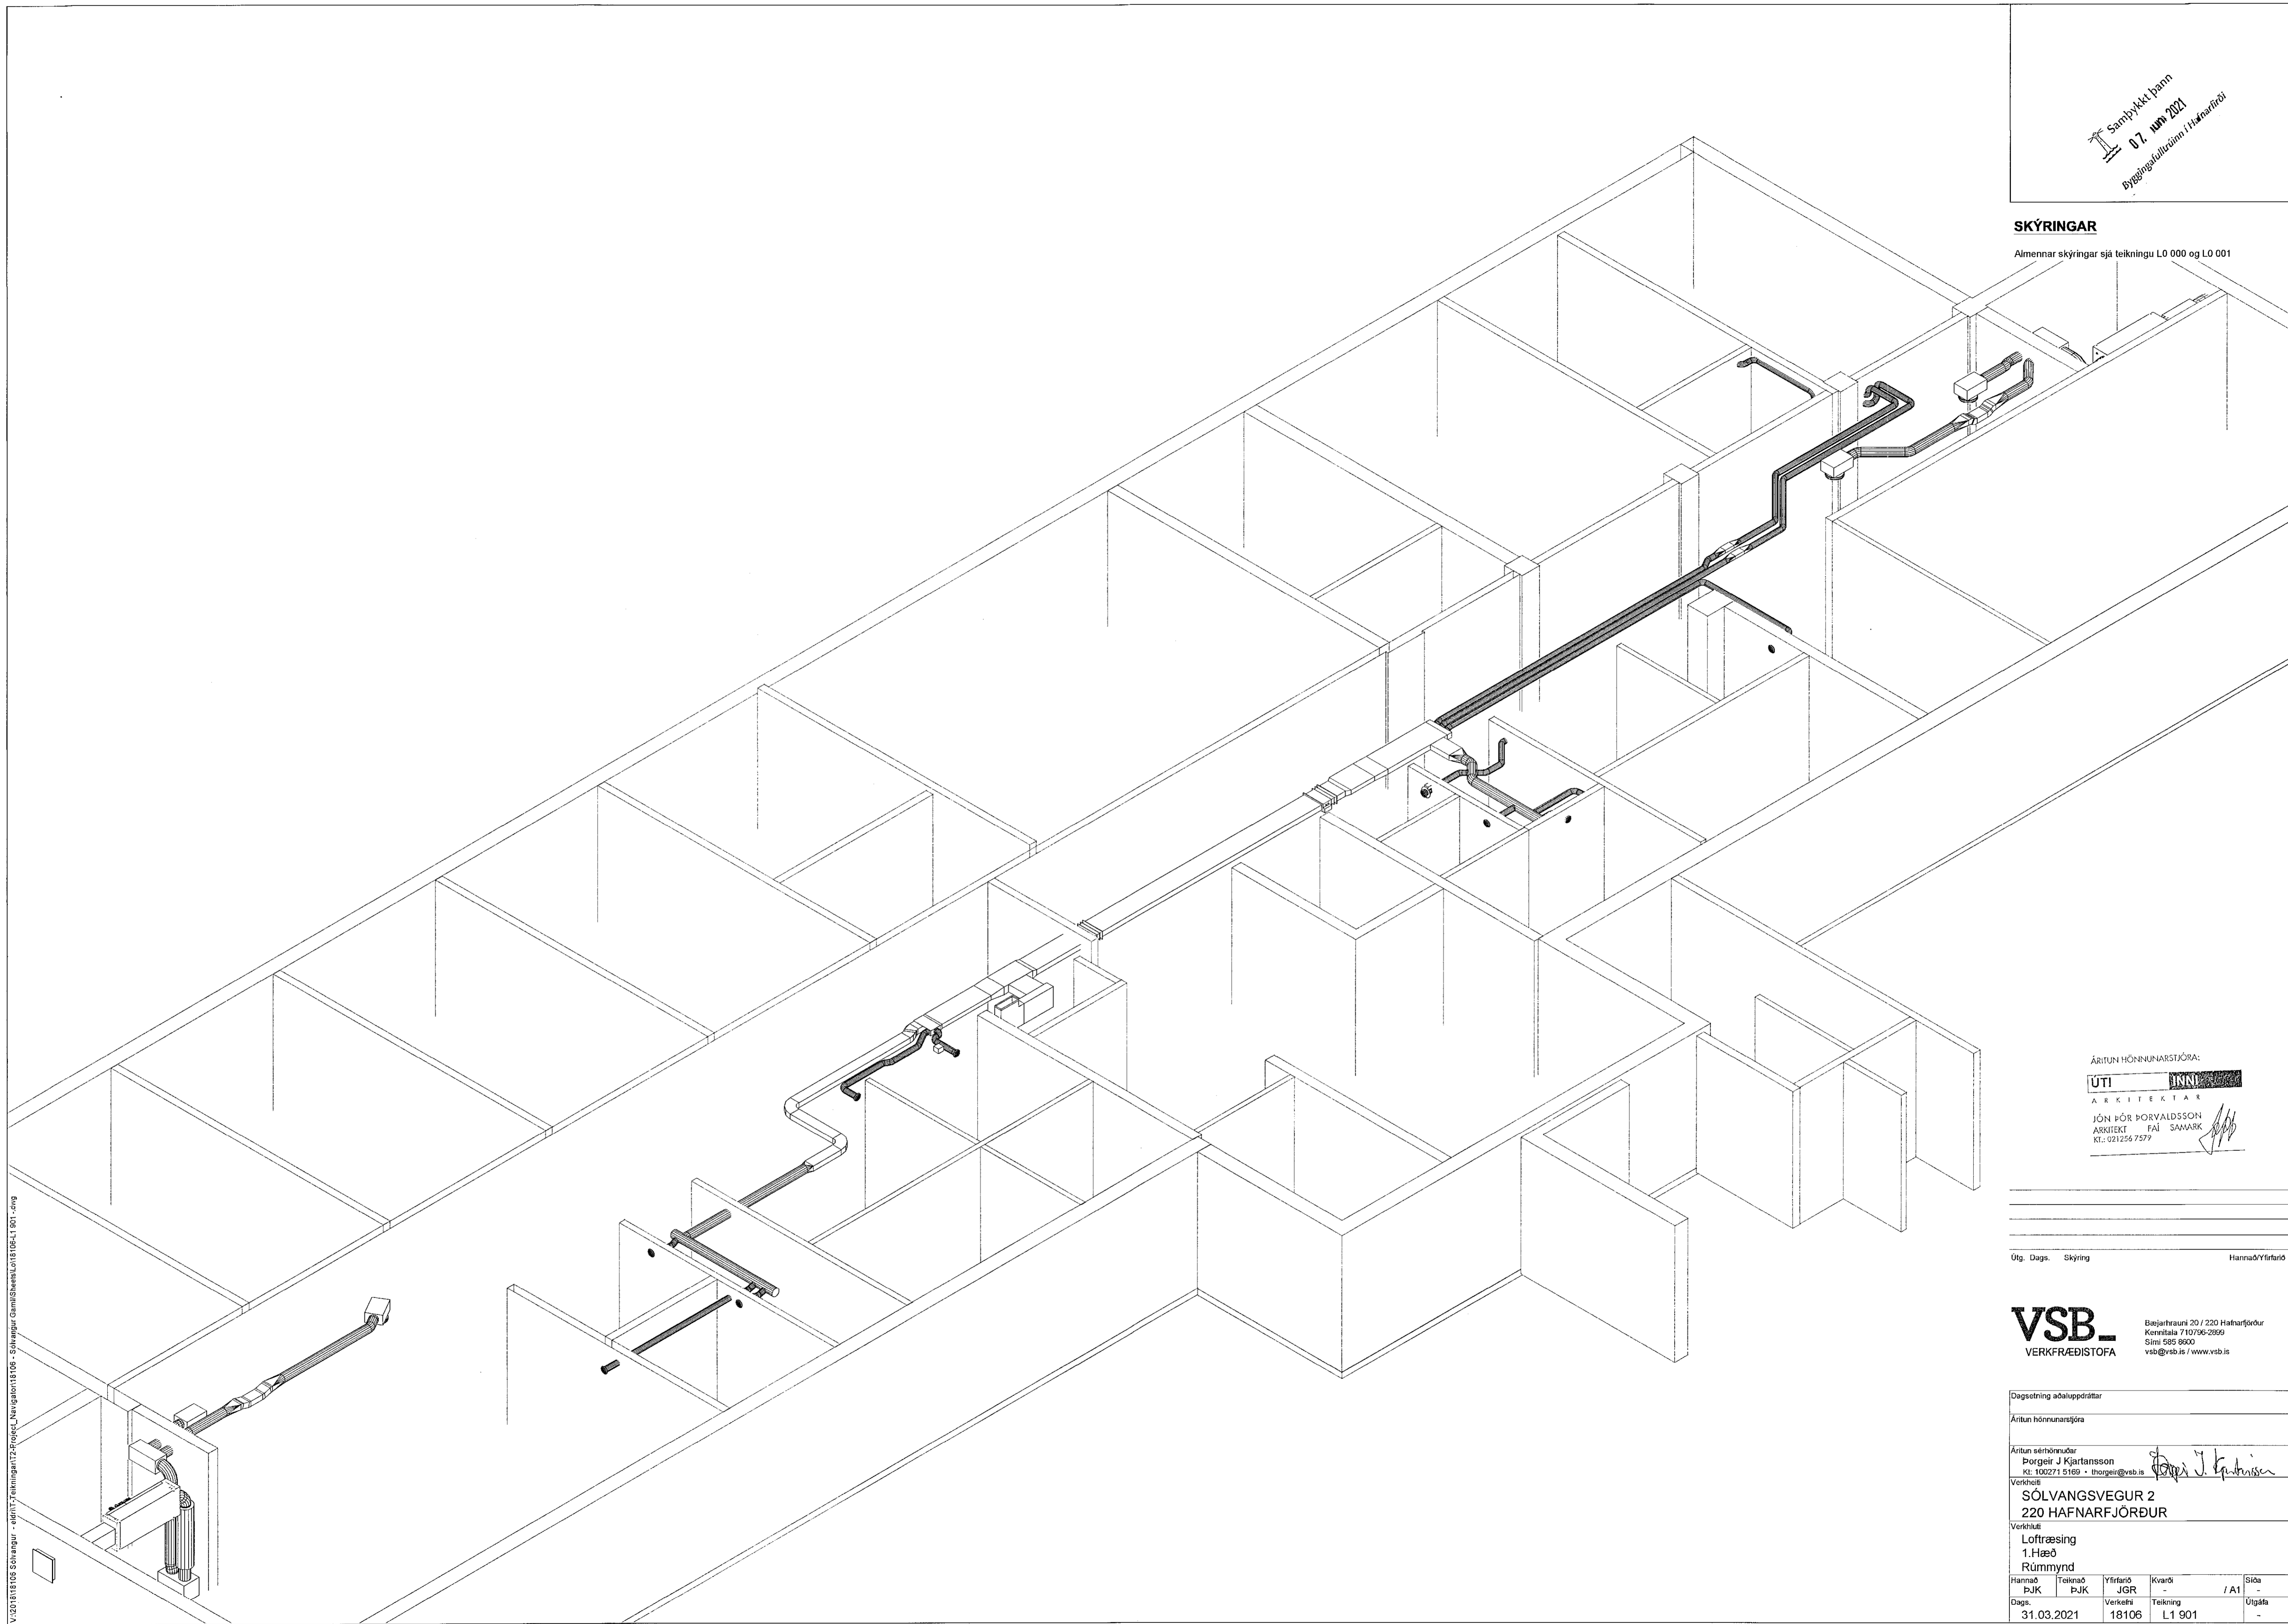

Samþykkt þann
07. júní 2021
Bygginguvaldsemi / Hæðarfrófi

SKÝRINGAR

Almennar skýringar sjá teikningu L0 000 og L0 001




ÁRITUN HÖNNUNARSTJÓRA:

ÚTI 
 ARKITEKTAR
 JÓN ÞÓR ÞORVALDSSON
 ARKITEKT FÁI SANAMARK
 KT.: 021256-7577 

Útg. Dags. Skýring HannaÓYfirfrófi

VSB. 
 VERKFRÆÐISTOFA
 Bæjarbrauni 20 / 220 Hafnarfjörður
 Kennitala 710/96-2899
 Sími 585 8600
 vsb@vsb.is / www.vsb.is

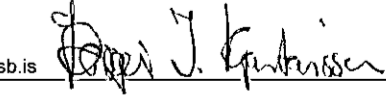Dagsetning aðaluppdráttar					
Áritun hönnunarsjóra					
Áritun sérhönnuðar					
Þorgeir J Kjartansson					
Kt.: 100271-5169 - thorgeir@vsb.is 					
Verkefni					
SÖLVANGSVEGUR 2					
220 HAFNARFJÖRÐUR					
Verkefni					
Loftræsing					
1. Hæð					
Rúmmynd					
HannaÓ	Teiknað	Yfirfrófi	Kvarð	Síða	
ÞJK	ÞJK	JGR	-	/ A1	-
Dags.	Verkefni	Teikning	Útgáfa		
31.03.2021	18106	L1 901	-		

V:\2018\18106 skýringar - adm\17\teikningar\2\Project_Navigation\18106 - skýringar Gami\Sheet\LO18106-L1 901.dwg