


Sanbýlkk þann
07. APR 2021
Bygginguáæðing / Hafnarfjörður

SKÝRINGAR

Almennar skýringar sjá teikningu L0 000 og L0 001

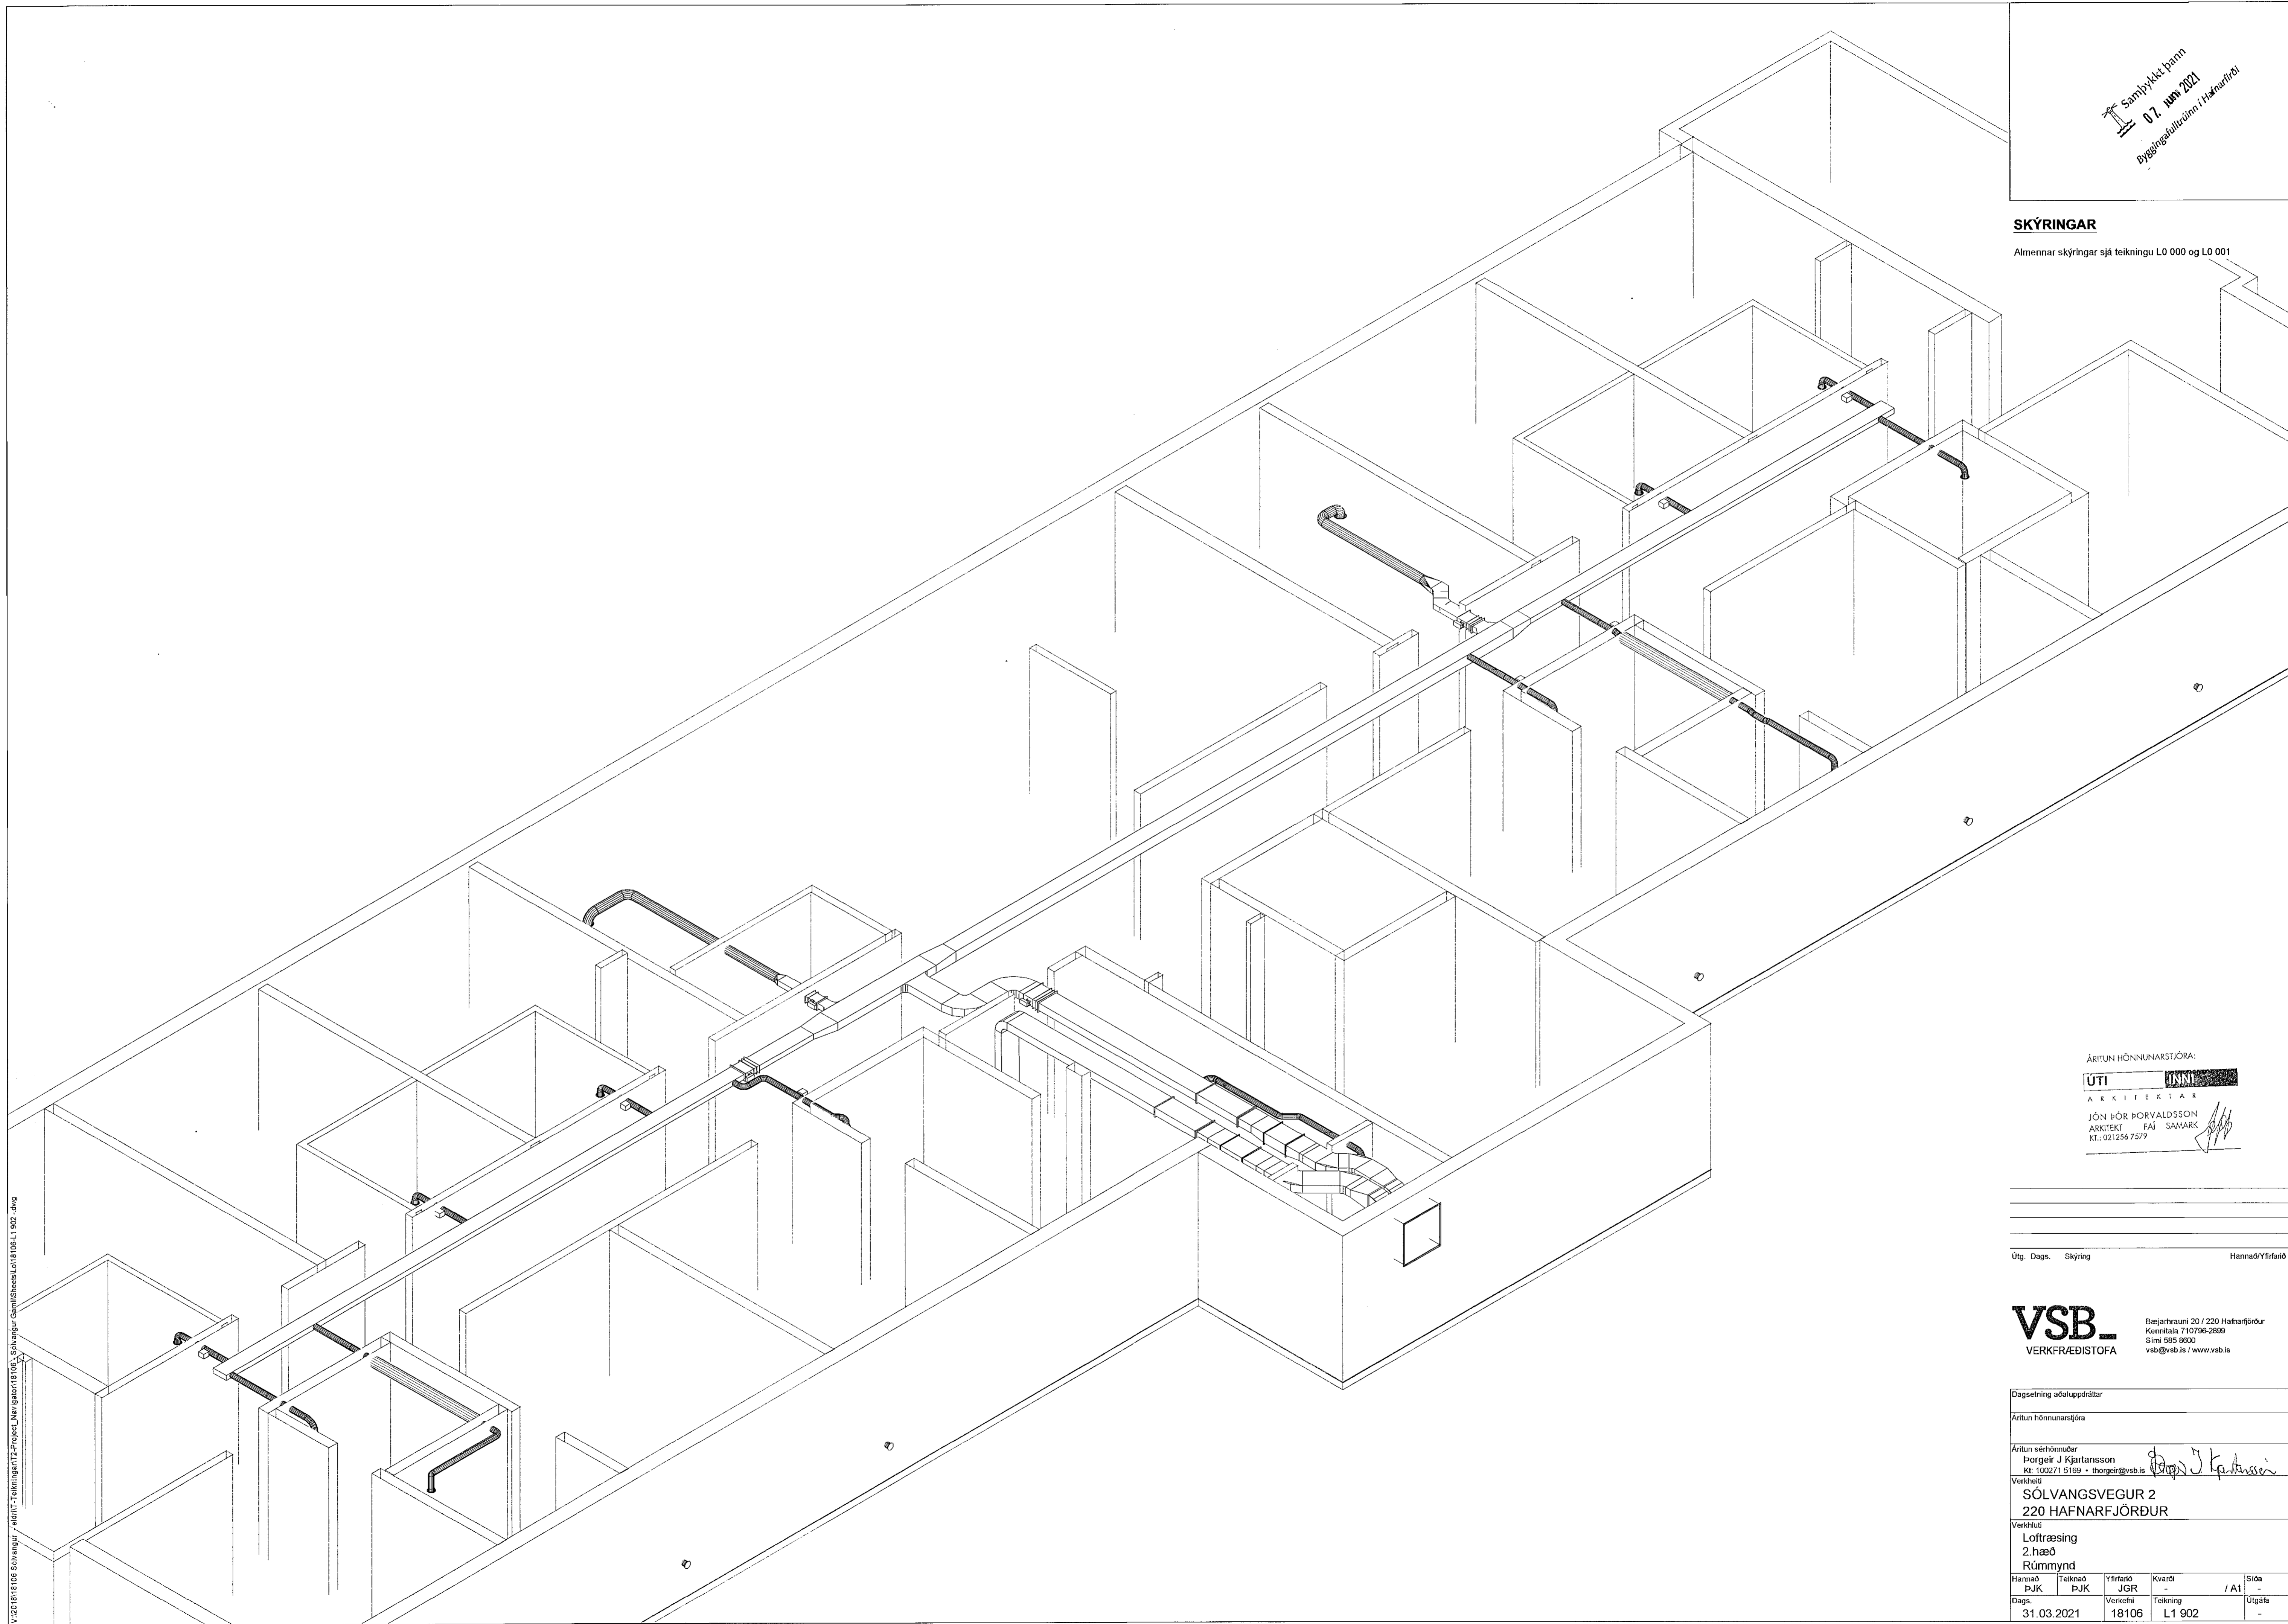

ÁRTUN HÖNNUNARSTJÓRA:

ÚTI **UNN**

ARKITEKTAR

JÓN ÞÓR ÞORVALDSSON
ARKITEKT FAJ SAMARK
Kt.: 0212567579

Útg. Dags. Skýring Hanna ÖVfirnið

VSB
VERKFRÆÐISTOFA

Bajarbrauni 20 / 220 Hafnarfjörður
Kennitala 710766-2899
Sími 595 8600
vsb@vsb.is / www.vsb.is

Dagsetning aðaluppdráttar

Ártun hönnunarsjóra

Ártun sérhórnauðar
Þorgeir J. Kjartansson
Kt. 1002715189 • thorgeir@vsb.is

Verkhösti
SÖLVANGSVEGUR 2
220 HAFNARFJÖRÐUR

Verkið
Loftræsing
2 hæð
Rúmmynd

Hannað	Teknað	Yfirfarið	Kvartí	Síða
BJK	BJK	JGR	-	/ A1
Dags.	Verkefni	Teikning	Útgáfa	
31.03.2021	18106	L1 902	-	

V:\2018\18106_Solvangur - Ártun - Teikningar\2-Projekt_Navigant\18106_Solvangur\Gumli\Sheets\L018106-L1 902.dwg