


Samþykkt þann

23. apríl 2021

F.h. byggingarfulltrúars / Höfuðsáðs
Sigurður Steinar Jónsson

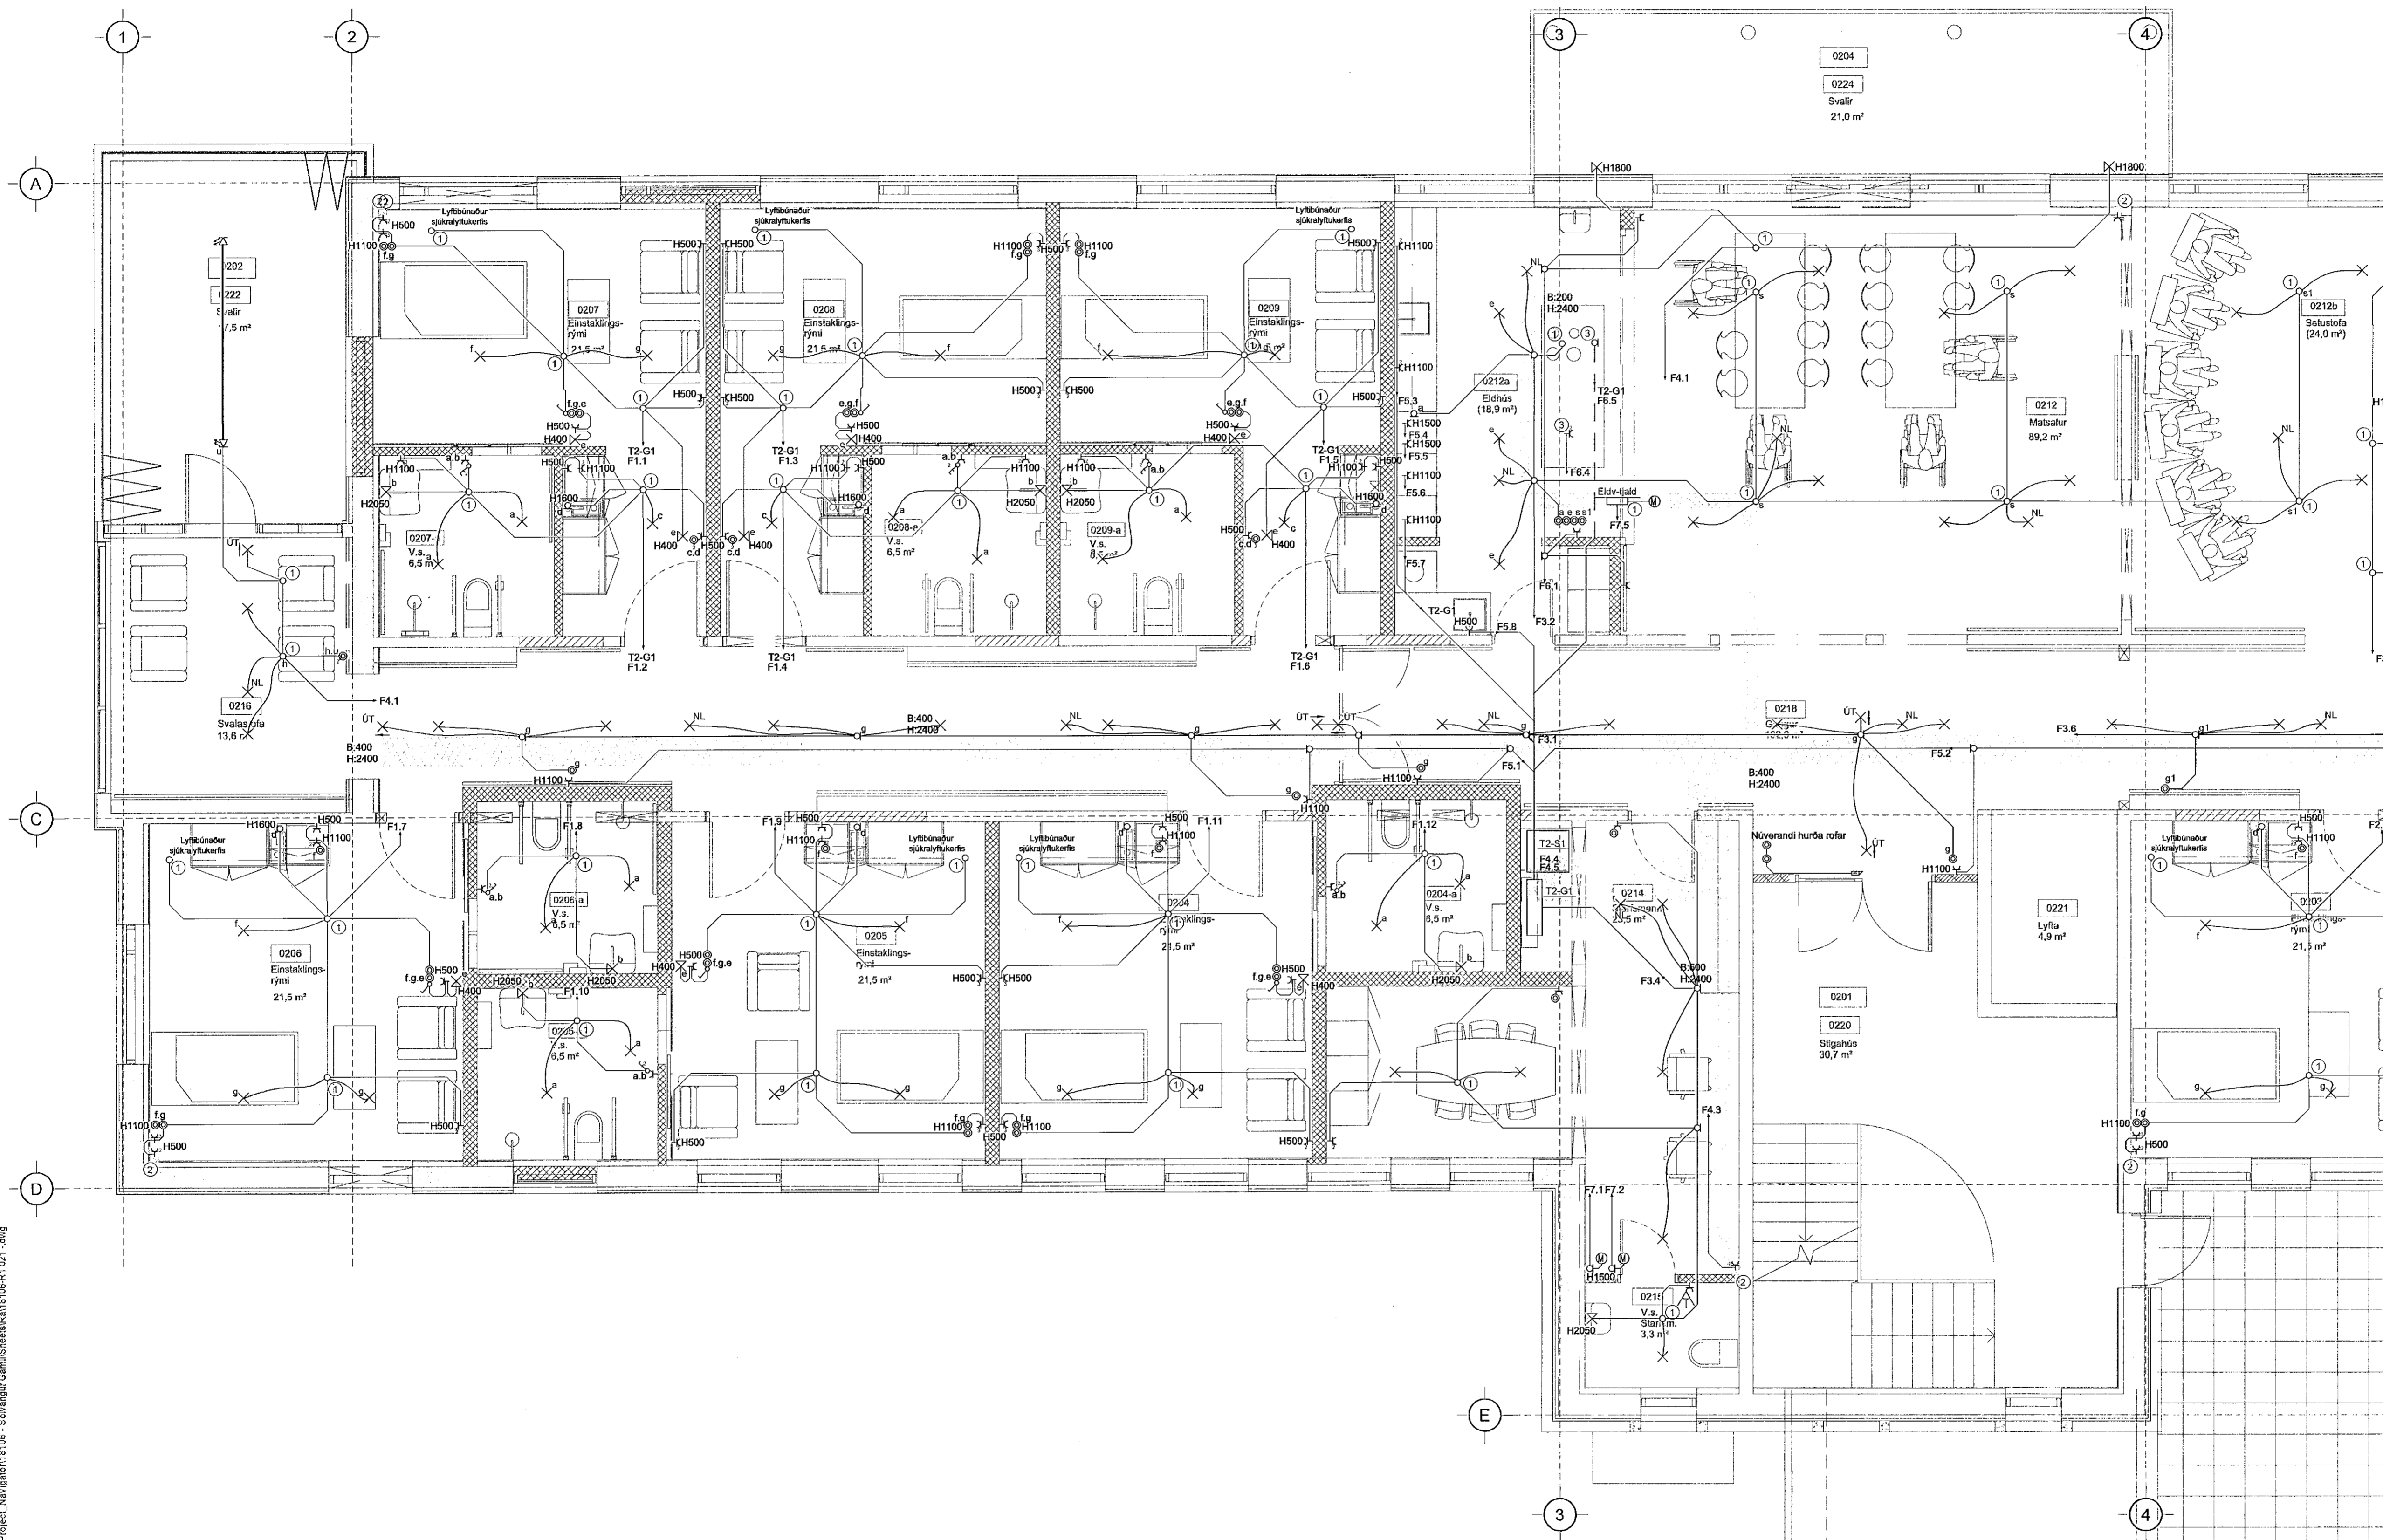

ÁRITUN HÖNNUNARSTJÓRA:
ÚTI 
ARKITEKTAR
JÓN ÞÓR ÞORVALDSSON
ARKITEKT FAI SAMARK
Kt.: 021258 7579

Útg. Dags. Skýring Hanna Ó Yfirfarið

VSB
VERKFRÆÐISTOFA
Beitartrauni 20 / 220 Hafnarjörður
Kennitala 710/06-2899
Sími 585 8600
vsb@vsb.is / www.vsb.is

Dagsetning aðaluppdráttar					
Áritun hönnunarsjóra					
Áritun sérhönnuðar					
Örn Guðmundsson Kt. 220961 2735 - om@vsb.is					
Verkefni					
SÖLVANGSVEGUR 2 220 HAFNARJÖRÐUR					
Verkefni					
Rafkerfi Lágspenna 2.hæð Grunnmynd 1					
Höfundur	Teiknað	Yfirfarið	Kvartí	Síða	
BSG	BSG	OG	1:50	/ A1	-
Dags.	Verkefni	Teikning	Útgáfa		
01.04.2021	18106	R1 021			

V:\2018\18106 Schöngur - aðrit - teikningar\2-Project_Navigat\18106-R1_021.dwg