


Sambýkkt þann
23. apríl 2021
E.h. byggingarfulltrúi og Hafnarvegur
Sigurður Steinar Jónsson

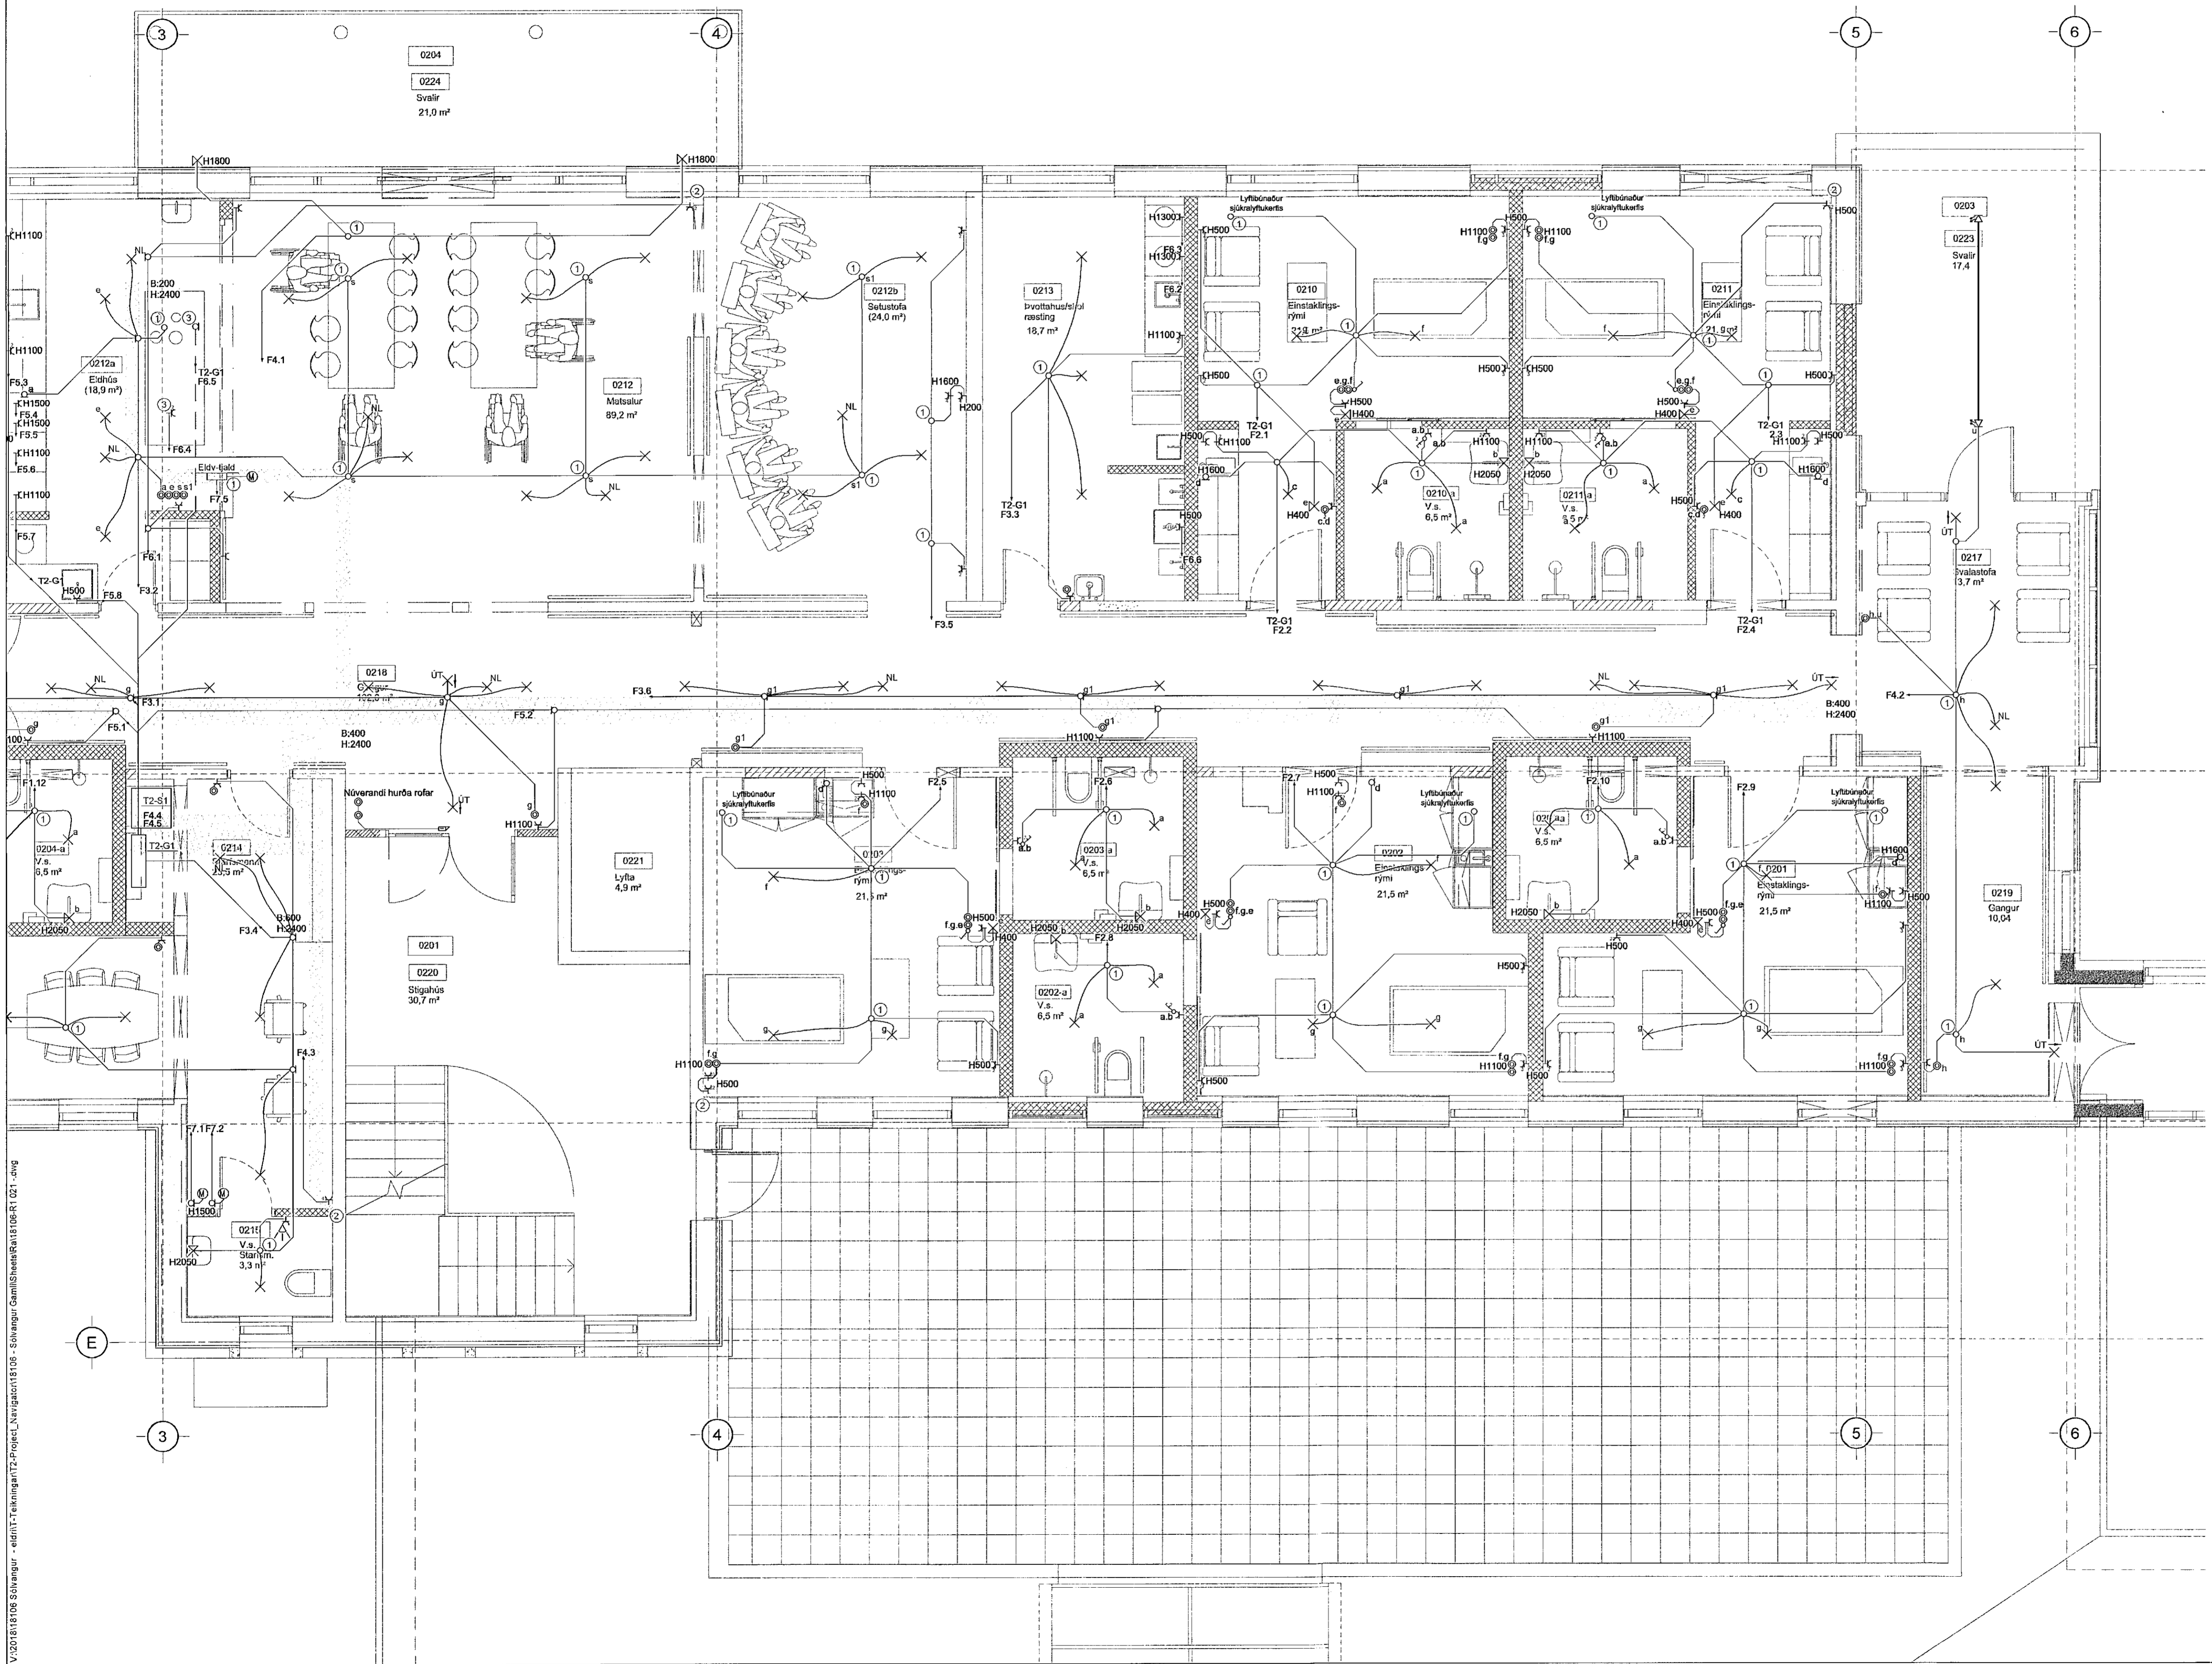

ÁRITUN HÖNNUNARSTJÓRA:
UTI
ARKITEKTAR
JÓN ÞÓR ÞORVALDSSON
ARKITEKTI FAI SAMARK
Kt.: 021256 7579

Útg. Dags. Skýring Hanna Ó Yfirf. Ö

VSBS
VERKFRÆÐISTOFA
Bejarbrauni 20 / 220 Hafnarfjörður
Kennitala 710795-2899
Sími 595 9000
vsb@vsb.is / www.vsb.is

Dagsetning aðaluppdráttar

Áritun hönnunarsjóra	---
Áritun sérhönnuðar	Örn Guðmundsdóttir
Verkefni	SÖLVANGSVEGUR 2 220 HAFNARFJÖRÐUR
Verislaus	Rafkerfi Lágspenna 2. hæð Grunnmýnd 2
Hannafélag	BSG
Tölvaáfang	ÖG
Yfirfari	ÖG
Kvaðir	1:50
Bláa	/ A1
Dags.	01.04.2021
Verkefni	18106
Teikning	R1 022
Útgáfa	-

V:\2018\18106 Schöngur - edit\T-teikningar\2-Project_L\Navigation\18106-R1_021.dwg