


Samþykkt þann  
23. apríl 2021  
F.h. byggingarfulltrúans í Hafnarfjarðar  
Sigríður Steinar Jónsson

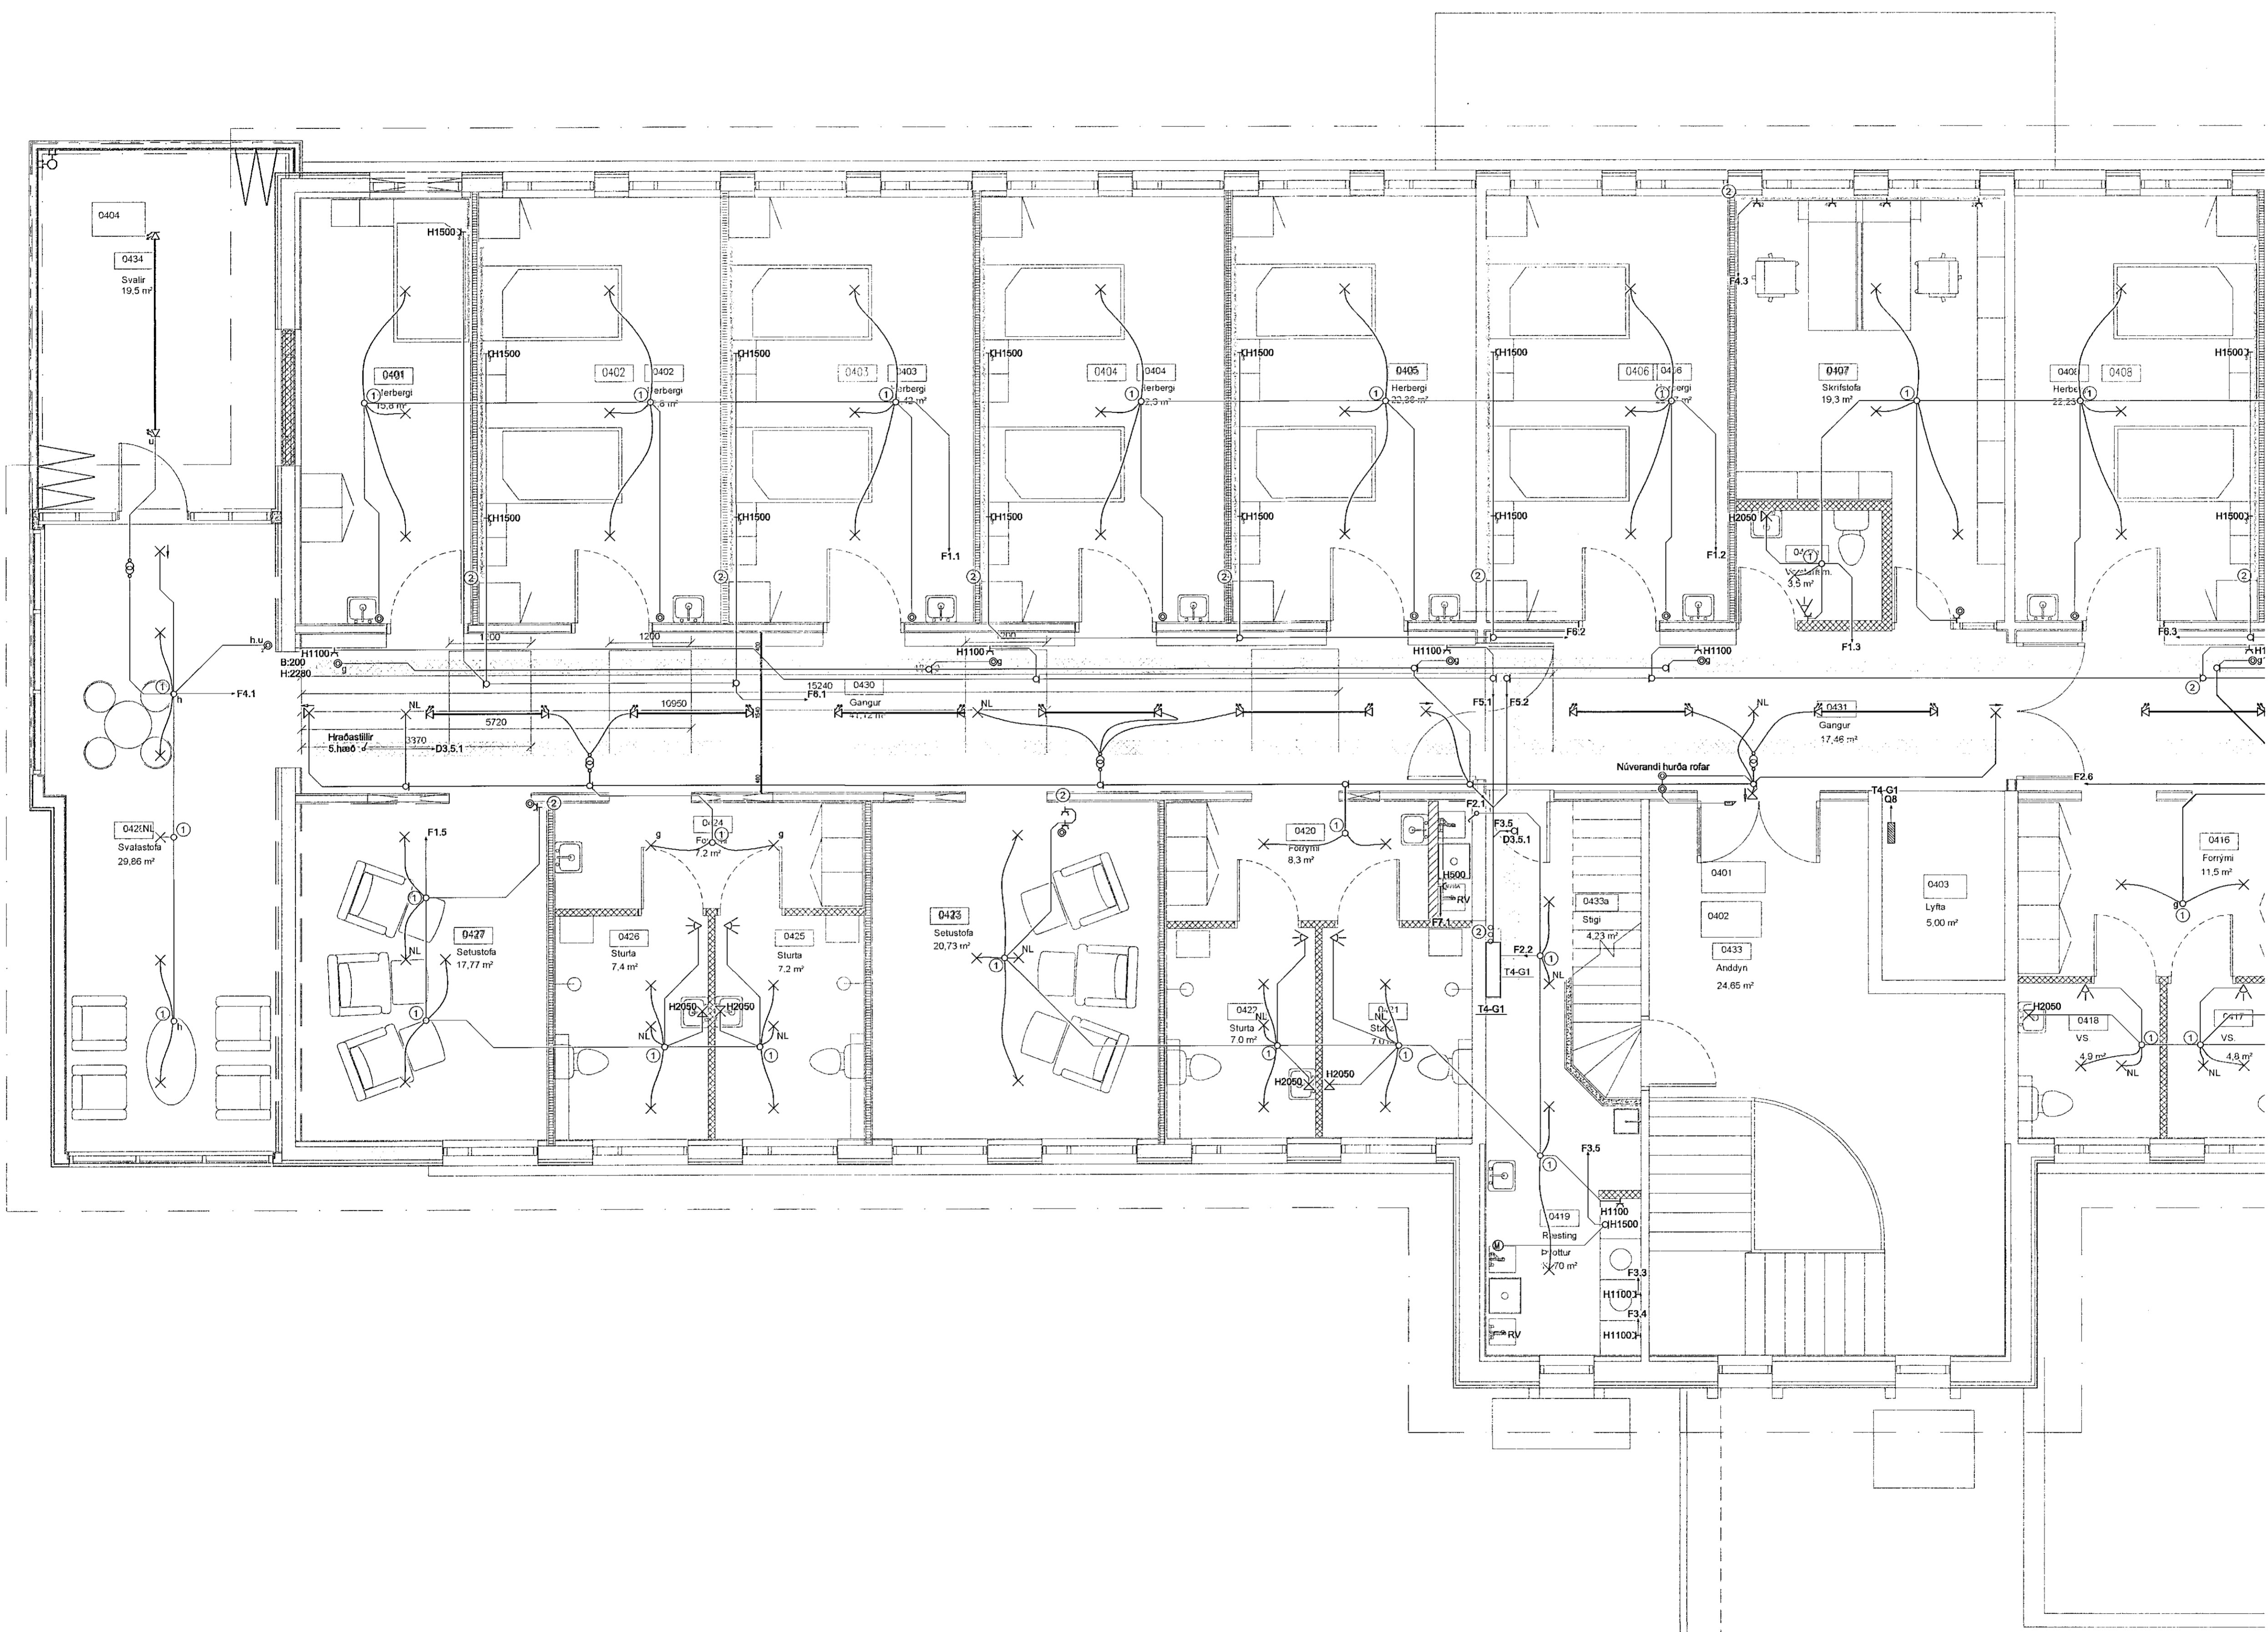

ÁRTUN HÖNNUNARSTJÓRA:  
**ÚTI**  
ARKITEKTAR  
JÓN ÞÓR ÞORVALDSSON  
ARKIETI FAI SAMARK  
KT.: 0212567979

Útg. Dags. Skýring Hannað/Yfirlið

**VSB.**  
VERKFRÉDISTOFA  
Bjarthrauni 20 / 220 Hafnarfjörður  
Kennitala 710796-2899  
Sími 585 8600  
vsb@vsb.is / www.vsb.is

Dagsetning aðaluppdráttar

Ártun hönnunarsjóra

Ártun sérhönnuðar  
Órn Guðmundsson  
Nú: 220961 2739 • orn@vsb.is

Verkið  
**SÓLVANGSVEGUR 2**  
220 HAFNARFJÖRÐUR

Verkið  
Rafkerfi  
Lágspenna 4. hæð  
Grunnmynd 1

Hannað	Telmað	Yfirlið	Kvart	Síða
Dags.	BSG	Verkið	OG	/ A1
01.04.2021	18106	18106	R1 041	-

V:\2018\18106\_Solvangur - add\IT-rakningartiz\Project\_Navigation\18106\_Solvangur\_Gemli\Sheets\Kerfi\041.dwg