


Samþykkt þann  
23. apríl 2021  
Eh. byggingarfulltrúnaðurinn í Hafnarfjarðum  
Sigurður Steinar Jónsson

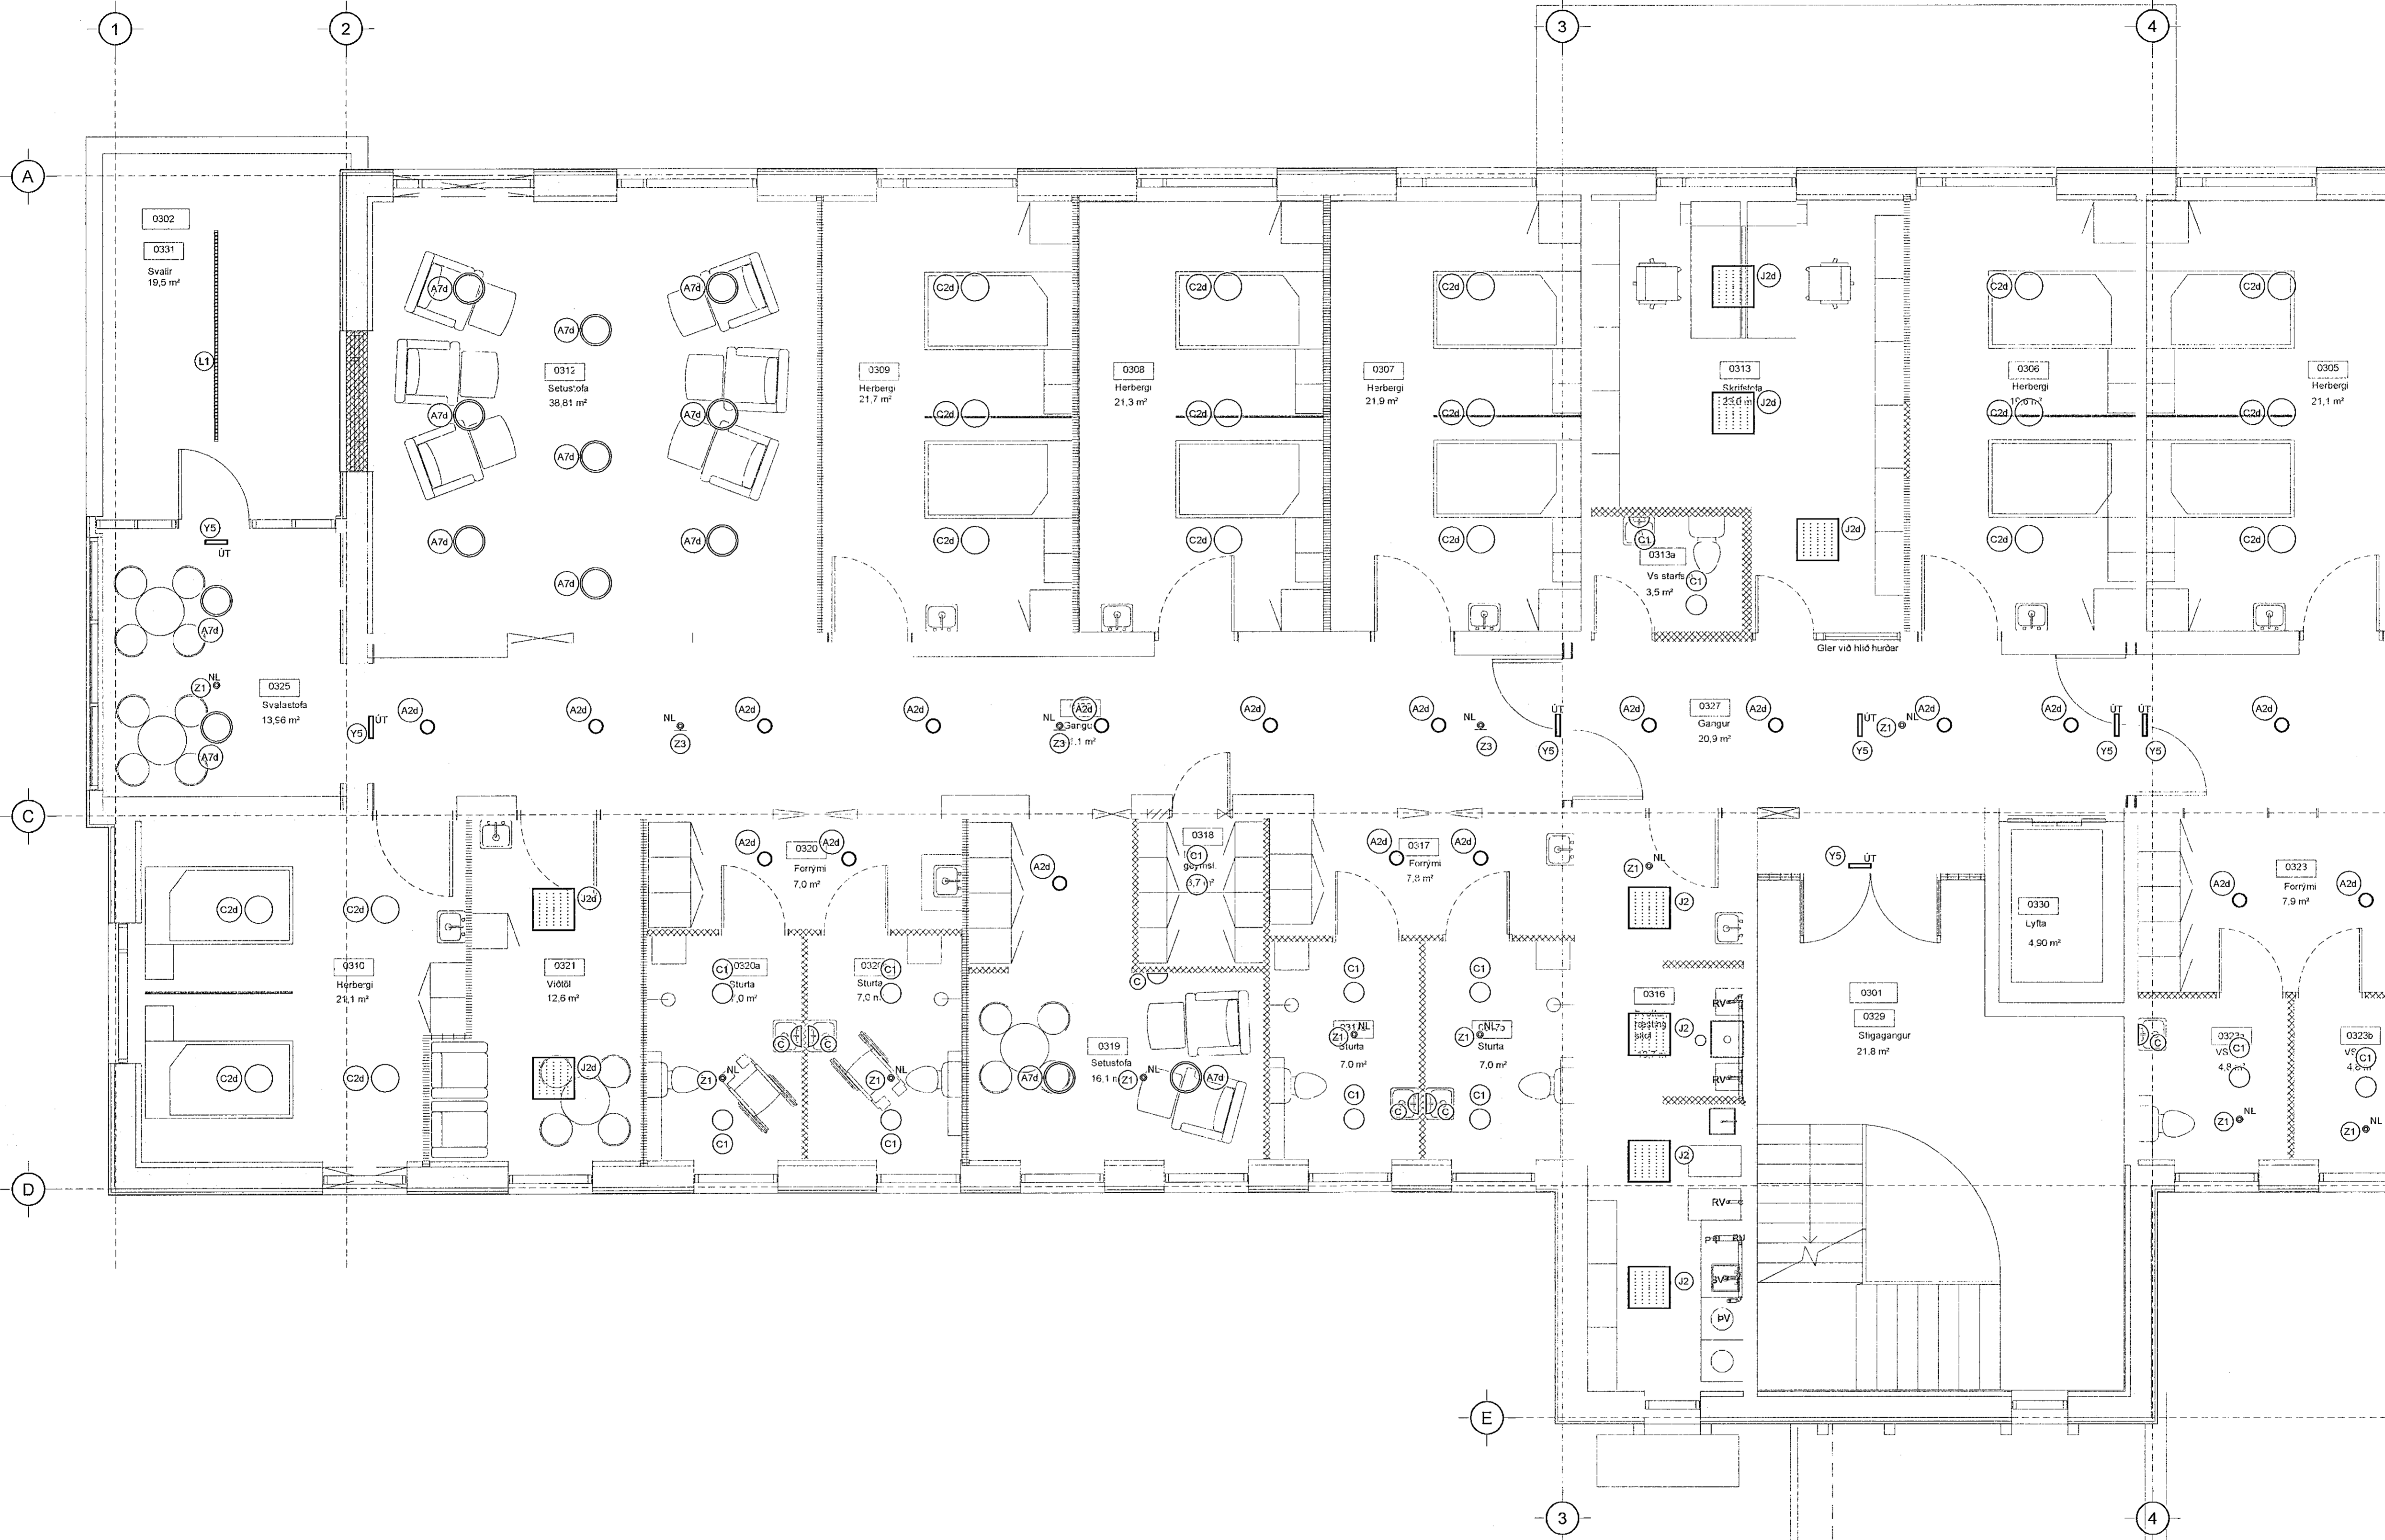

ÁRITUN HÖNNUNARSTJÓRA:  
**ÚTI** **INN**  
ARKITEKTAR  
JÓN HÖR ÞORVALDSSON  
ARKITEKT FAI SAMARK  
KT: 021256 7579

Útg. Dags. Skýring Hannað/Yfirfarð

**VSB.**  
VERKFRÆÐISTOFA  
Bejarhrauni 20 / 220 Hafnarfjörður  
Kennitala 710796-2899  
Sími 585 8600  
vsb@vsb.is / www.vsb.is

Dagsetning aðaluppdráttar				
Áritun hönnunarstjóra				
Áritun sérhönnuðar				
Örn Guðmundsson KT: 220961 2739 - em@vsb.is				
Verkefni: <b>SÖLVANGSVEGUR 2</b> <b>220 HAFNARFJÖRDUR</b>				
Verkhúð: Rafkerfi Lampaplán 3. hæð Grunnmynd 1				
Hannað	Teiknað	Yfirfarð	Kvarð	Síða
BSG	BSG	OG	1:50	/ A1
Dags:	Verkefni	Teikning	Útgáfa	
01.04.2021	18106	R2 031	-	

V:\2018\18106 Solvangur - elerit - Teikning\12\_Projekt\_Navigat\18106 - Solvangur Gamli\Sheikha\18106-UP-R2\_031.dwg