


Samþykkt þann  
23. apríl 2021  
F.h. byggingarfulltrúans í Hafnarfjarðar  
Sigríður Steinar Jónsson

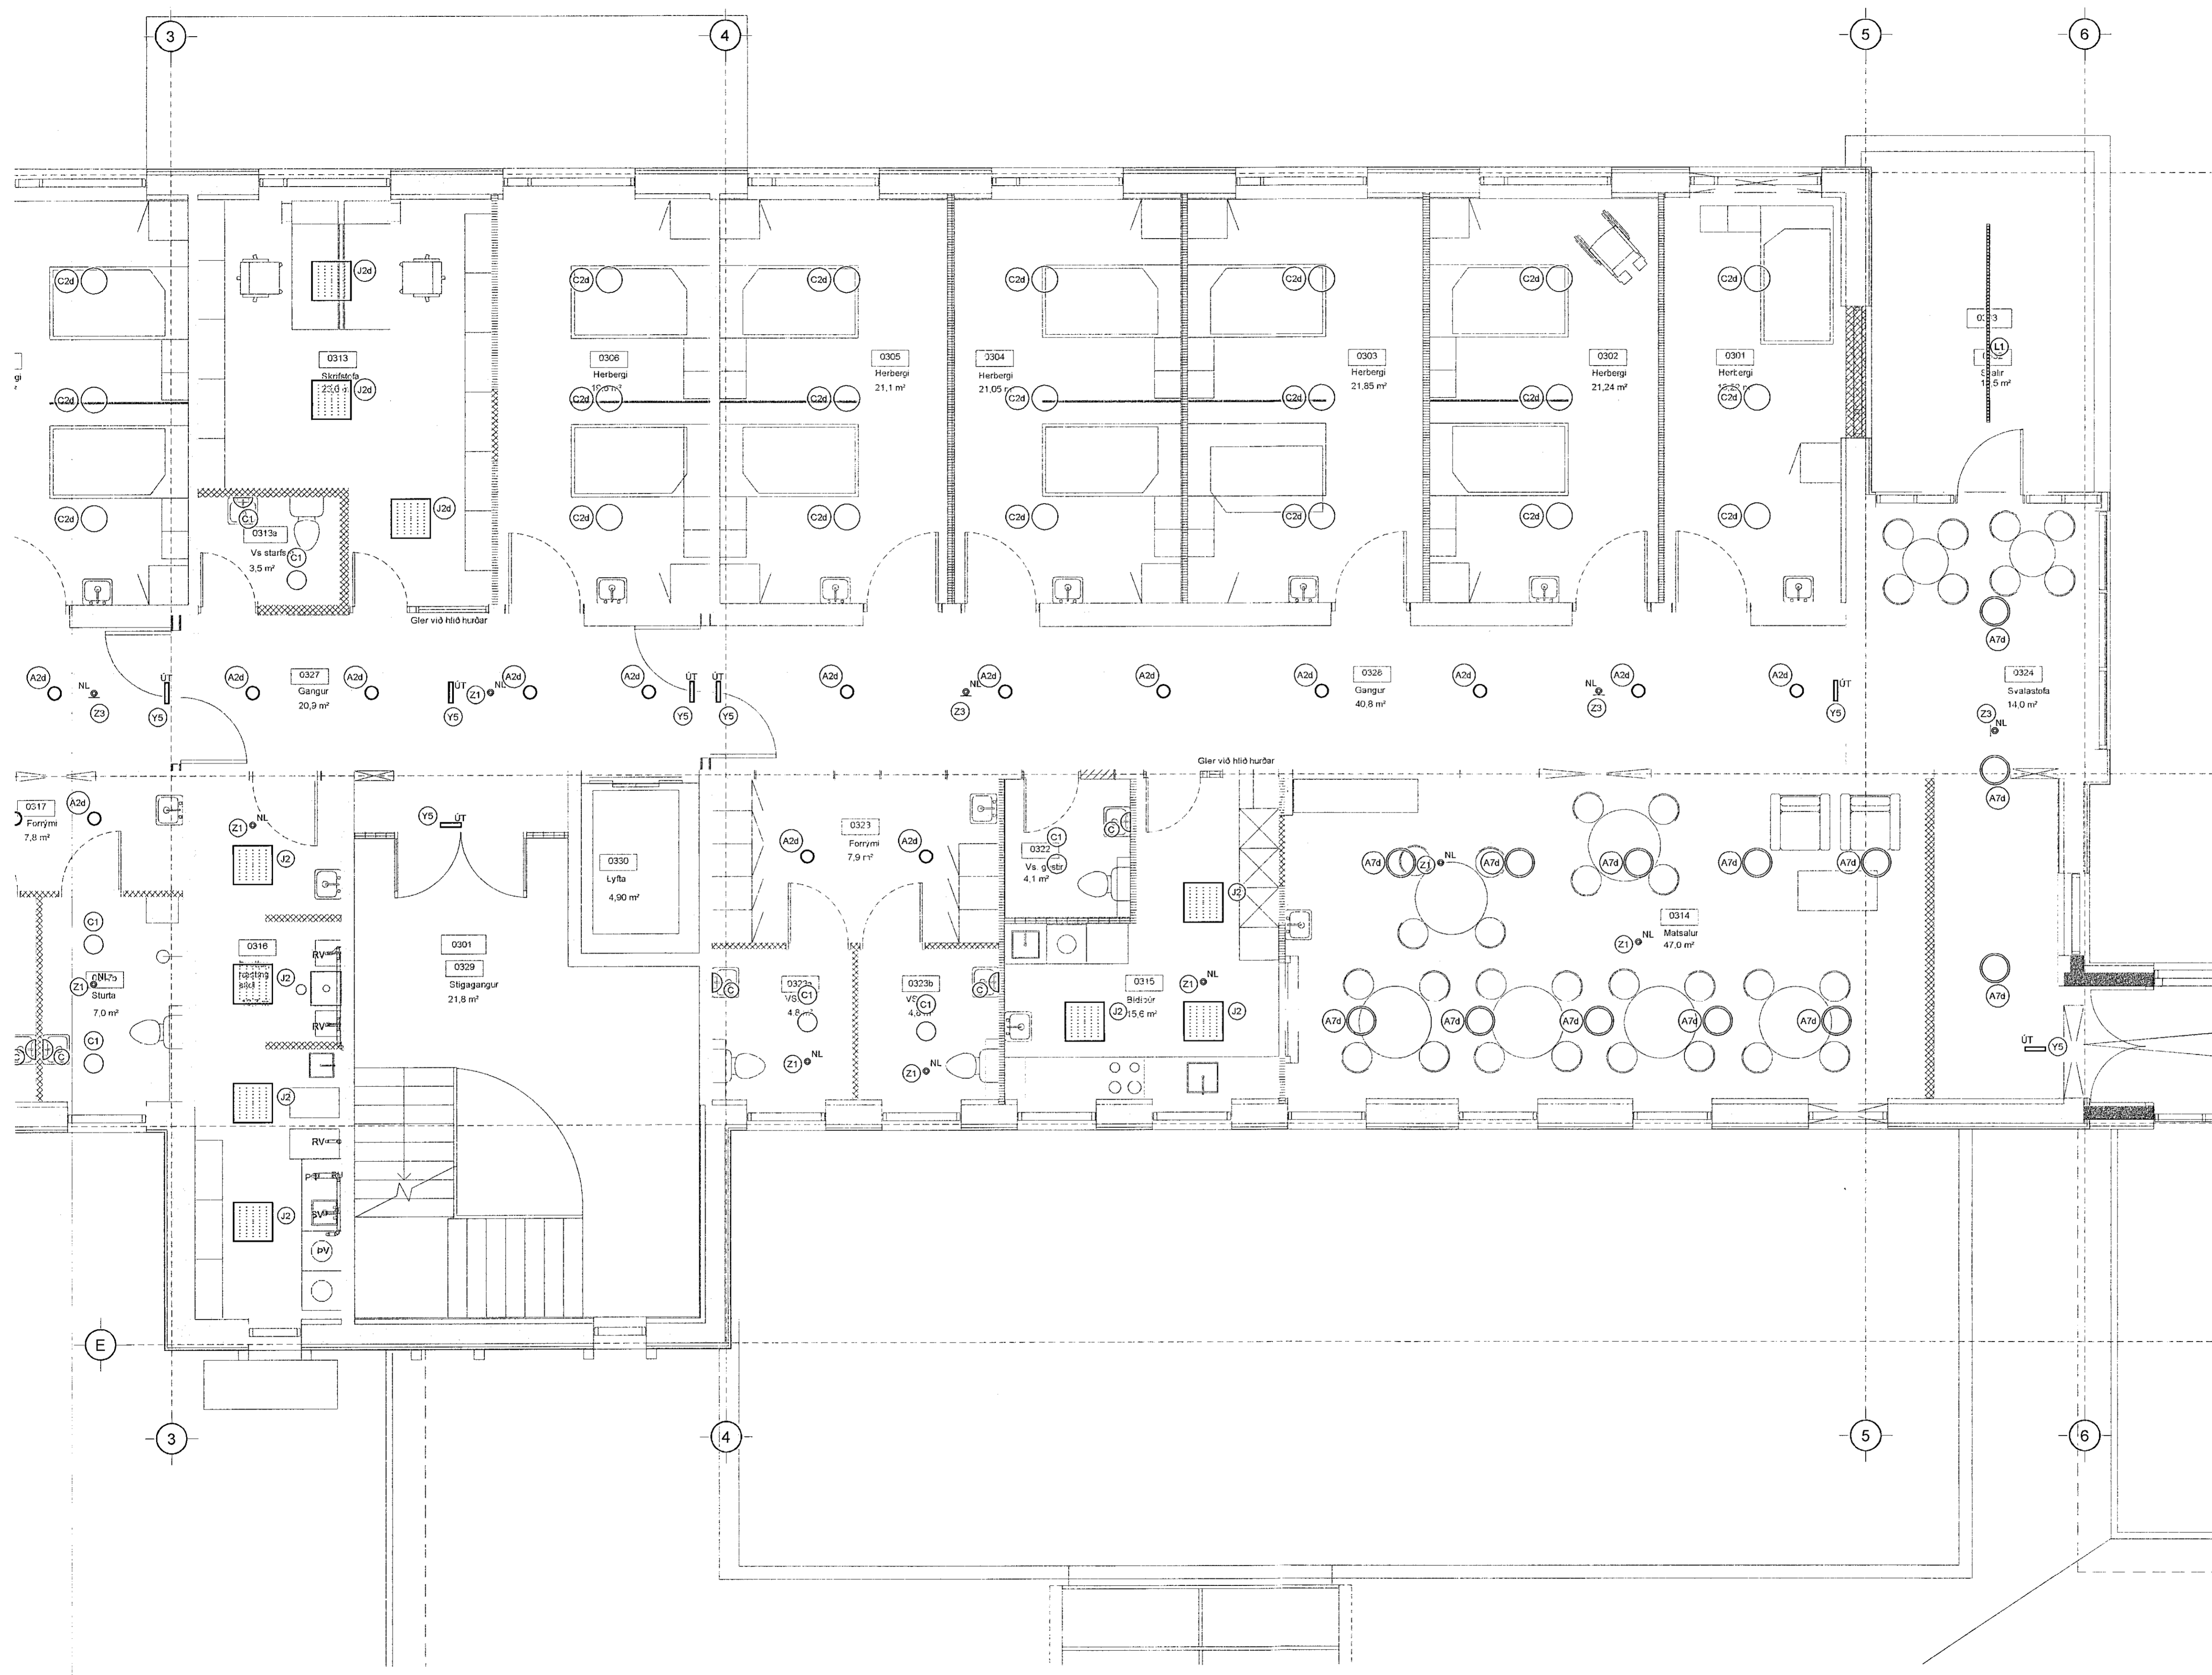

ÁRITUN HÖNNUNARSTJÓRA:  
**ÚTI** ARKITEKTAR  
JÓN ÞÓR ÞORVALDSSON  
ARKITEKTI FAÍ SAMARK  
KT.: 021256 7579

Útg. Dags. Skýring Hanna Ö. Yfirfaró

**VSB.** VERKFRÆÐISTOFA  
Benjarbrauni 20 / 220 Hafnarfjörður  
Kennitala 710/96-2099  
Sími 585 8800  
vsb@vsb.is / www.vsb.is

Dagsetning aðaluppdráttar

Áritun hönnuansstjóra

Áritun sérhönnuðar  
Örn Guðmundsson  
KT.: 220361 2739 - orn@vsb.is

Verkheiti  
**SÖLVANGSVEGUR 2**  
**220 HAFNARFJÖRÐUR**

Verkefni  
Rafkerfi  
Lampaplan 3. hæð  
Grunnmynd 2

Hannad	Teknad	Yfirfarið	Kvarði	Síða
BSG	BSG	OG	1:50	/ A1
Dags.	Verkefni	Tekning	Útgáfa	
01.04.2021	18106	R2 032	-	

V:\2018\18106 Sölvangur - aðgitt-Tekningar\72-Project\_Navigat\18106 - Sölvangur Gamli\Sheets\R18106-R2 031.dwg