


Samþykkt þann
23. apríl 2021
F.h. byggingarfulltrúna (Hafnarfró):
Sigurður Steinar Jónsson

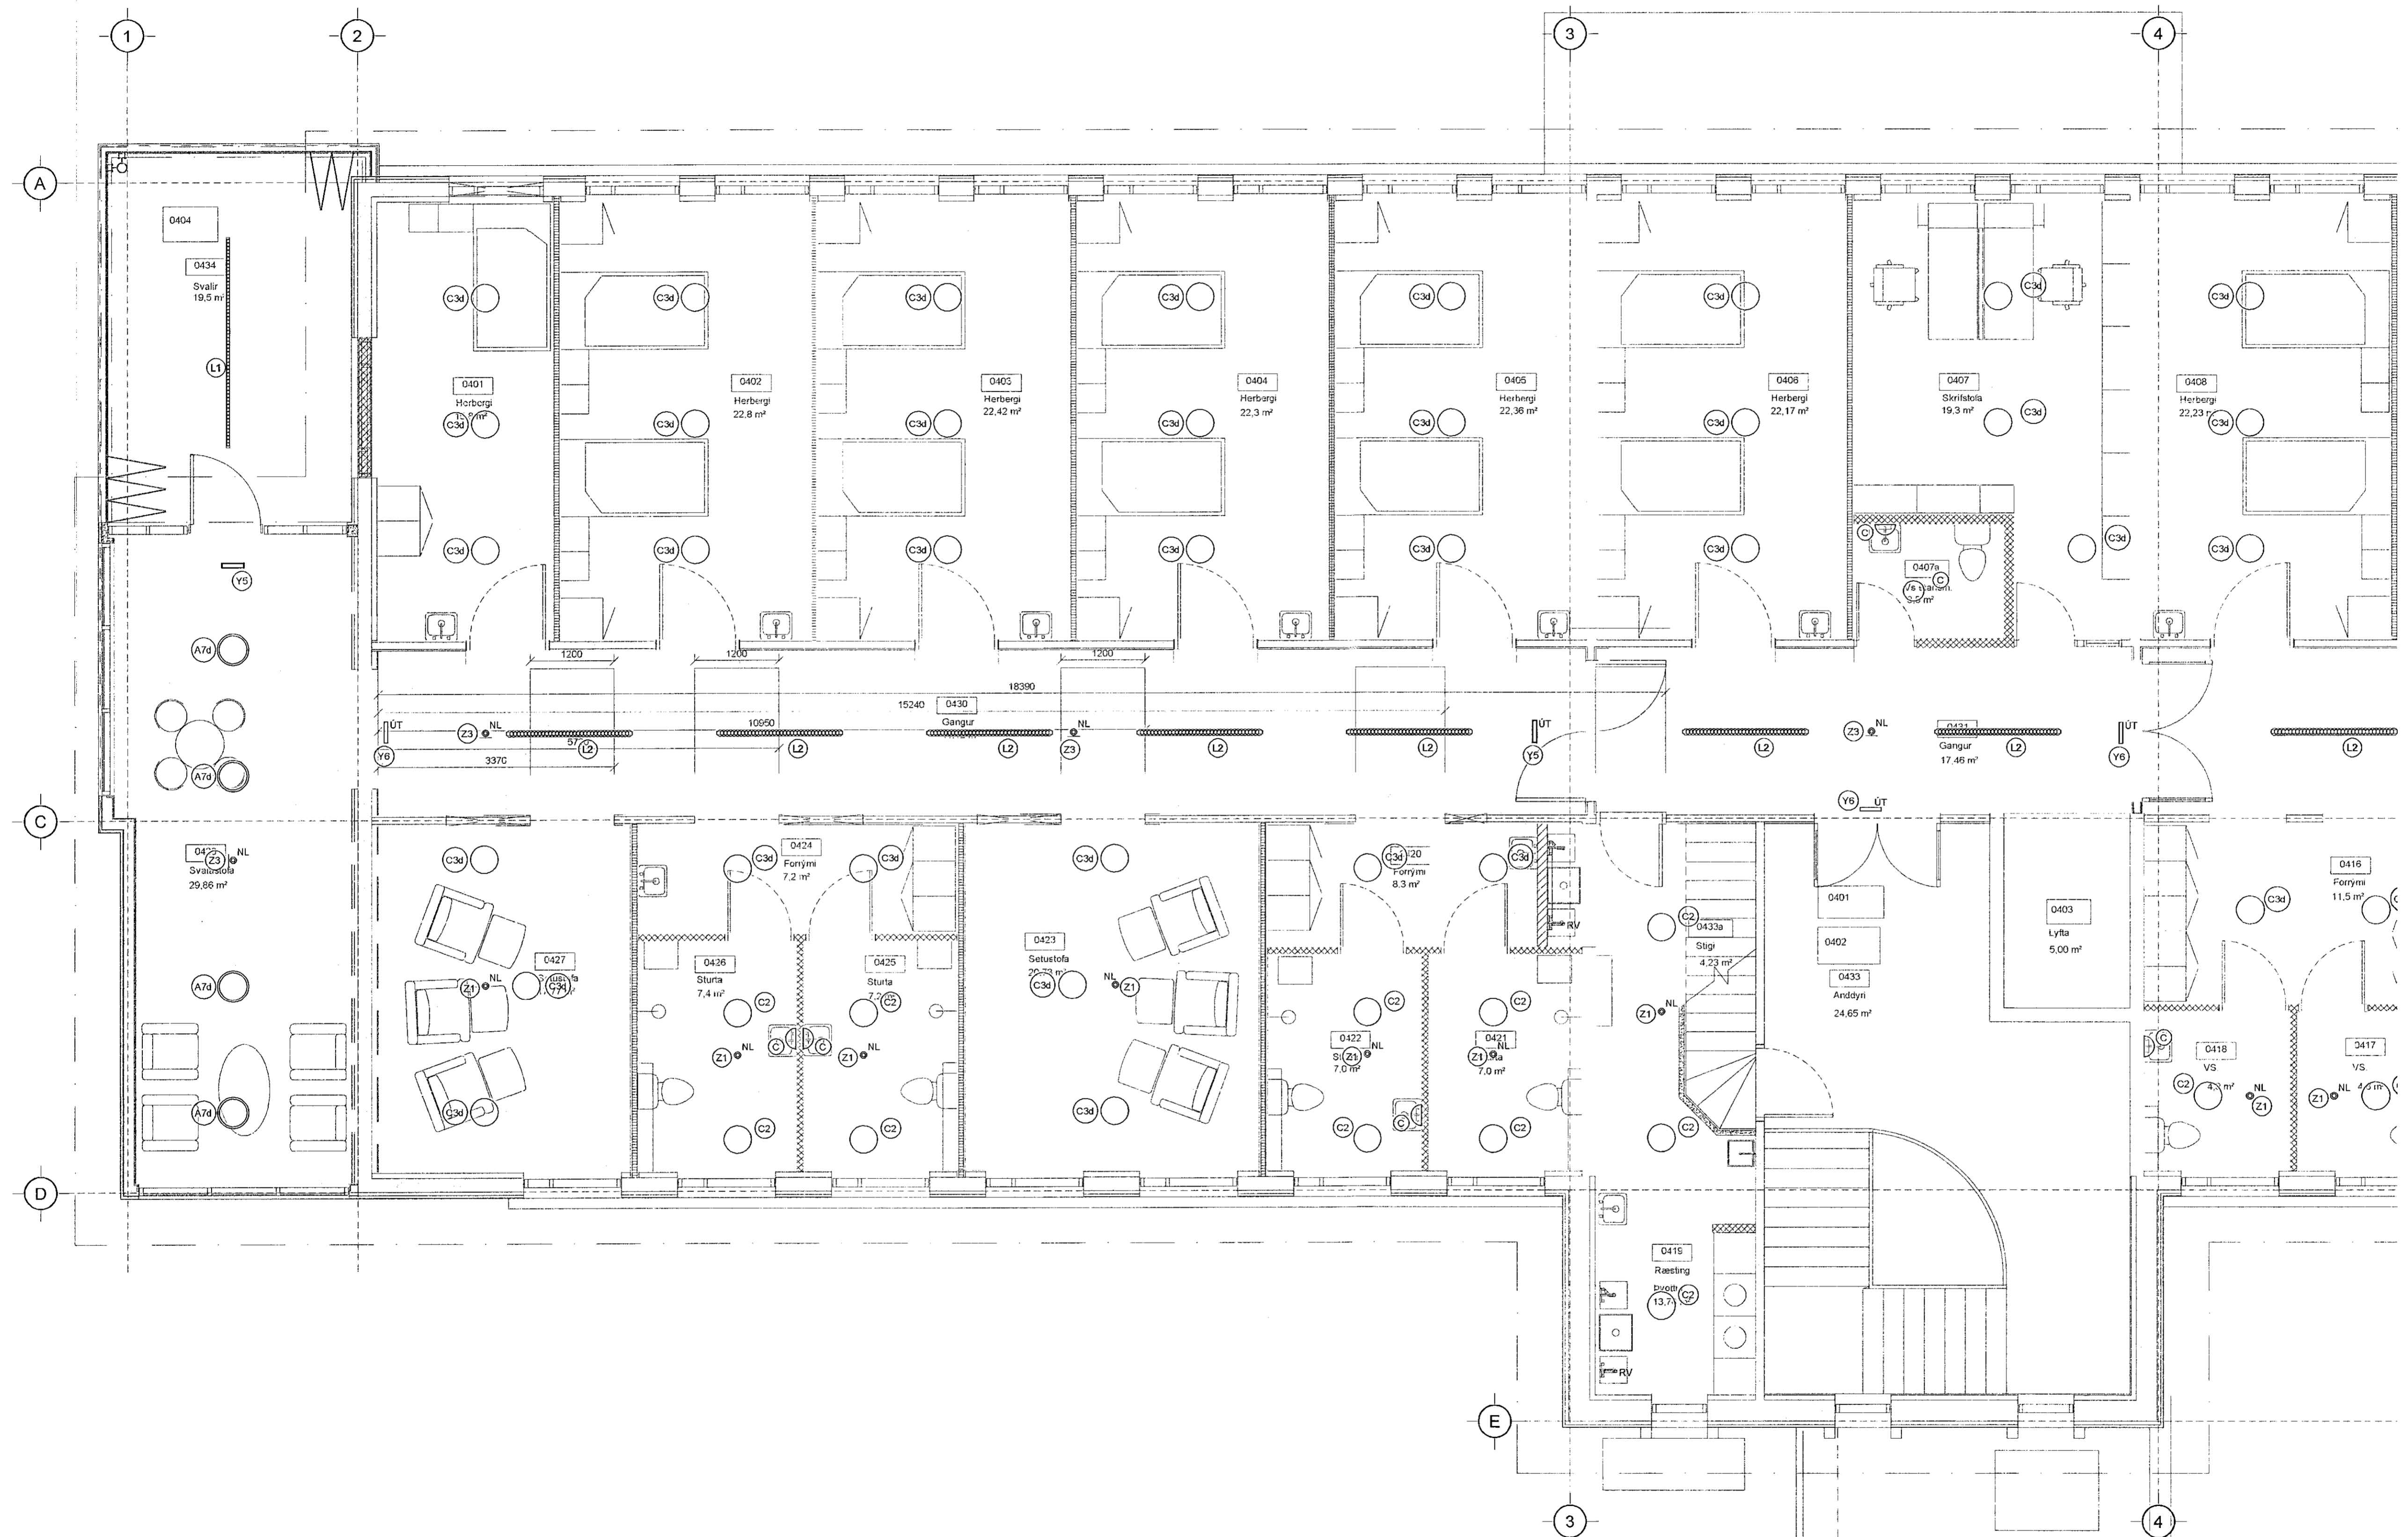

ÁRITUN HÖNNUNARSTJÓRA:
ÚTI
ARKITEKTAR
JÓN ÞÓR ÞORVALDSSON
ARKITEKTI FAI SAMARK
KT: 021266 7579

Útg. Dags. Skýring Hannað/Virkið

VSBS
VERKFRÆÐISTOFA
Bejarlrauni 20 / 220 Hafnarfjörður
Kennitala 710796-2899
Sími 595 9800
vsb@vsb.is / www.vsb.is

Dagsetning ábáluppráttar

Áritun hönnunarsjóra	---									
Áritun sérhönnuðar	Óm Guðmundsson									
Verkefni	SÖLVANGSVEGUR 2 220 HAFNARFJÖRÐUR									
Verkefni	Rafkerfi Lampaplan 4. hæð Grunnmynd 1									
Hannab.	BSG	Teiknað	OG	Yfirfarið	OG	Kvartli	1:50	/ A1	Síða	-
Dags.	01.04.2021	Verkefni	18106	Teikning	R2	Útgáfa	O41			

V:\2018\18106 Schvanger - edit\T-Teikningar\2-Project\Navigation\18106 - Schvanger\Gamlisheets\18106-R2-041.dwg