


Samþykkt þann
23. apríl 2021
F.H. byggingarfulltrúans í Hafnarfjarðar
Sigurður Steinar Jónsson

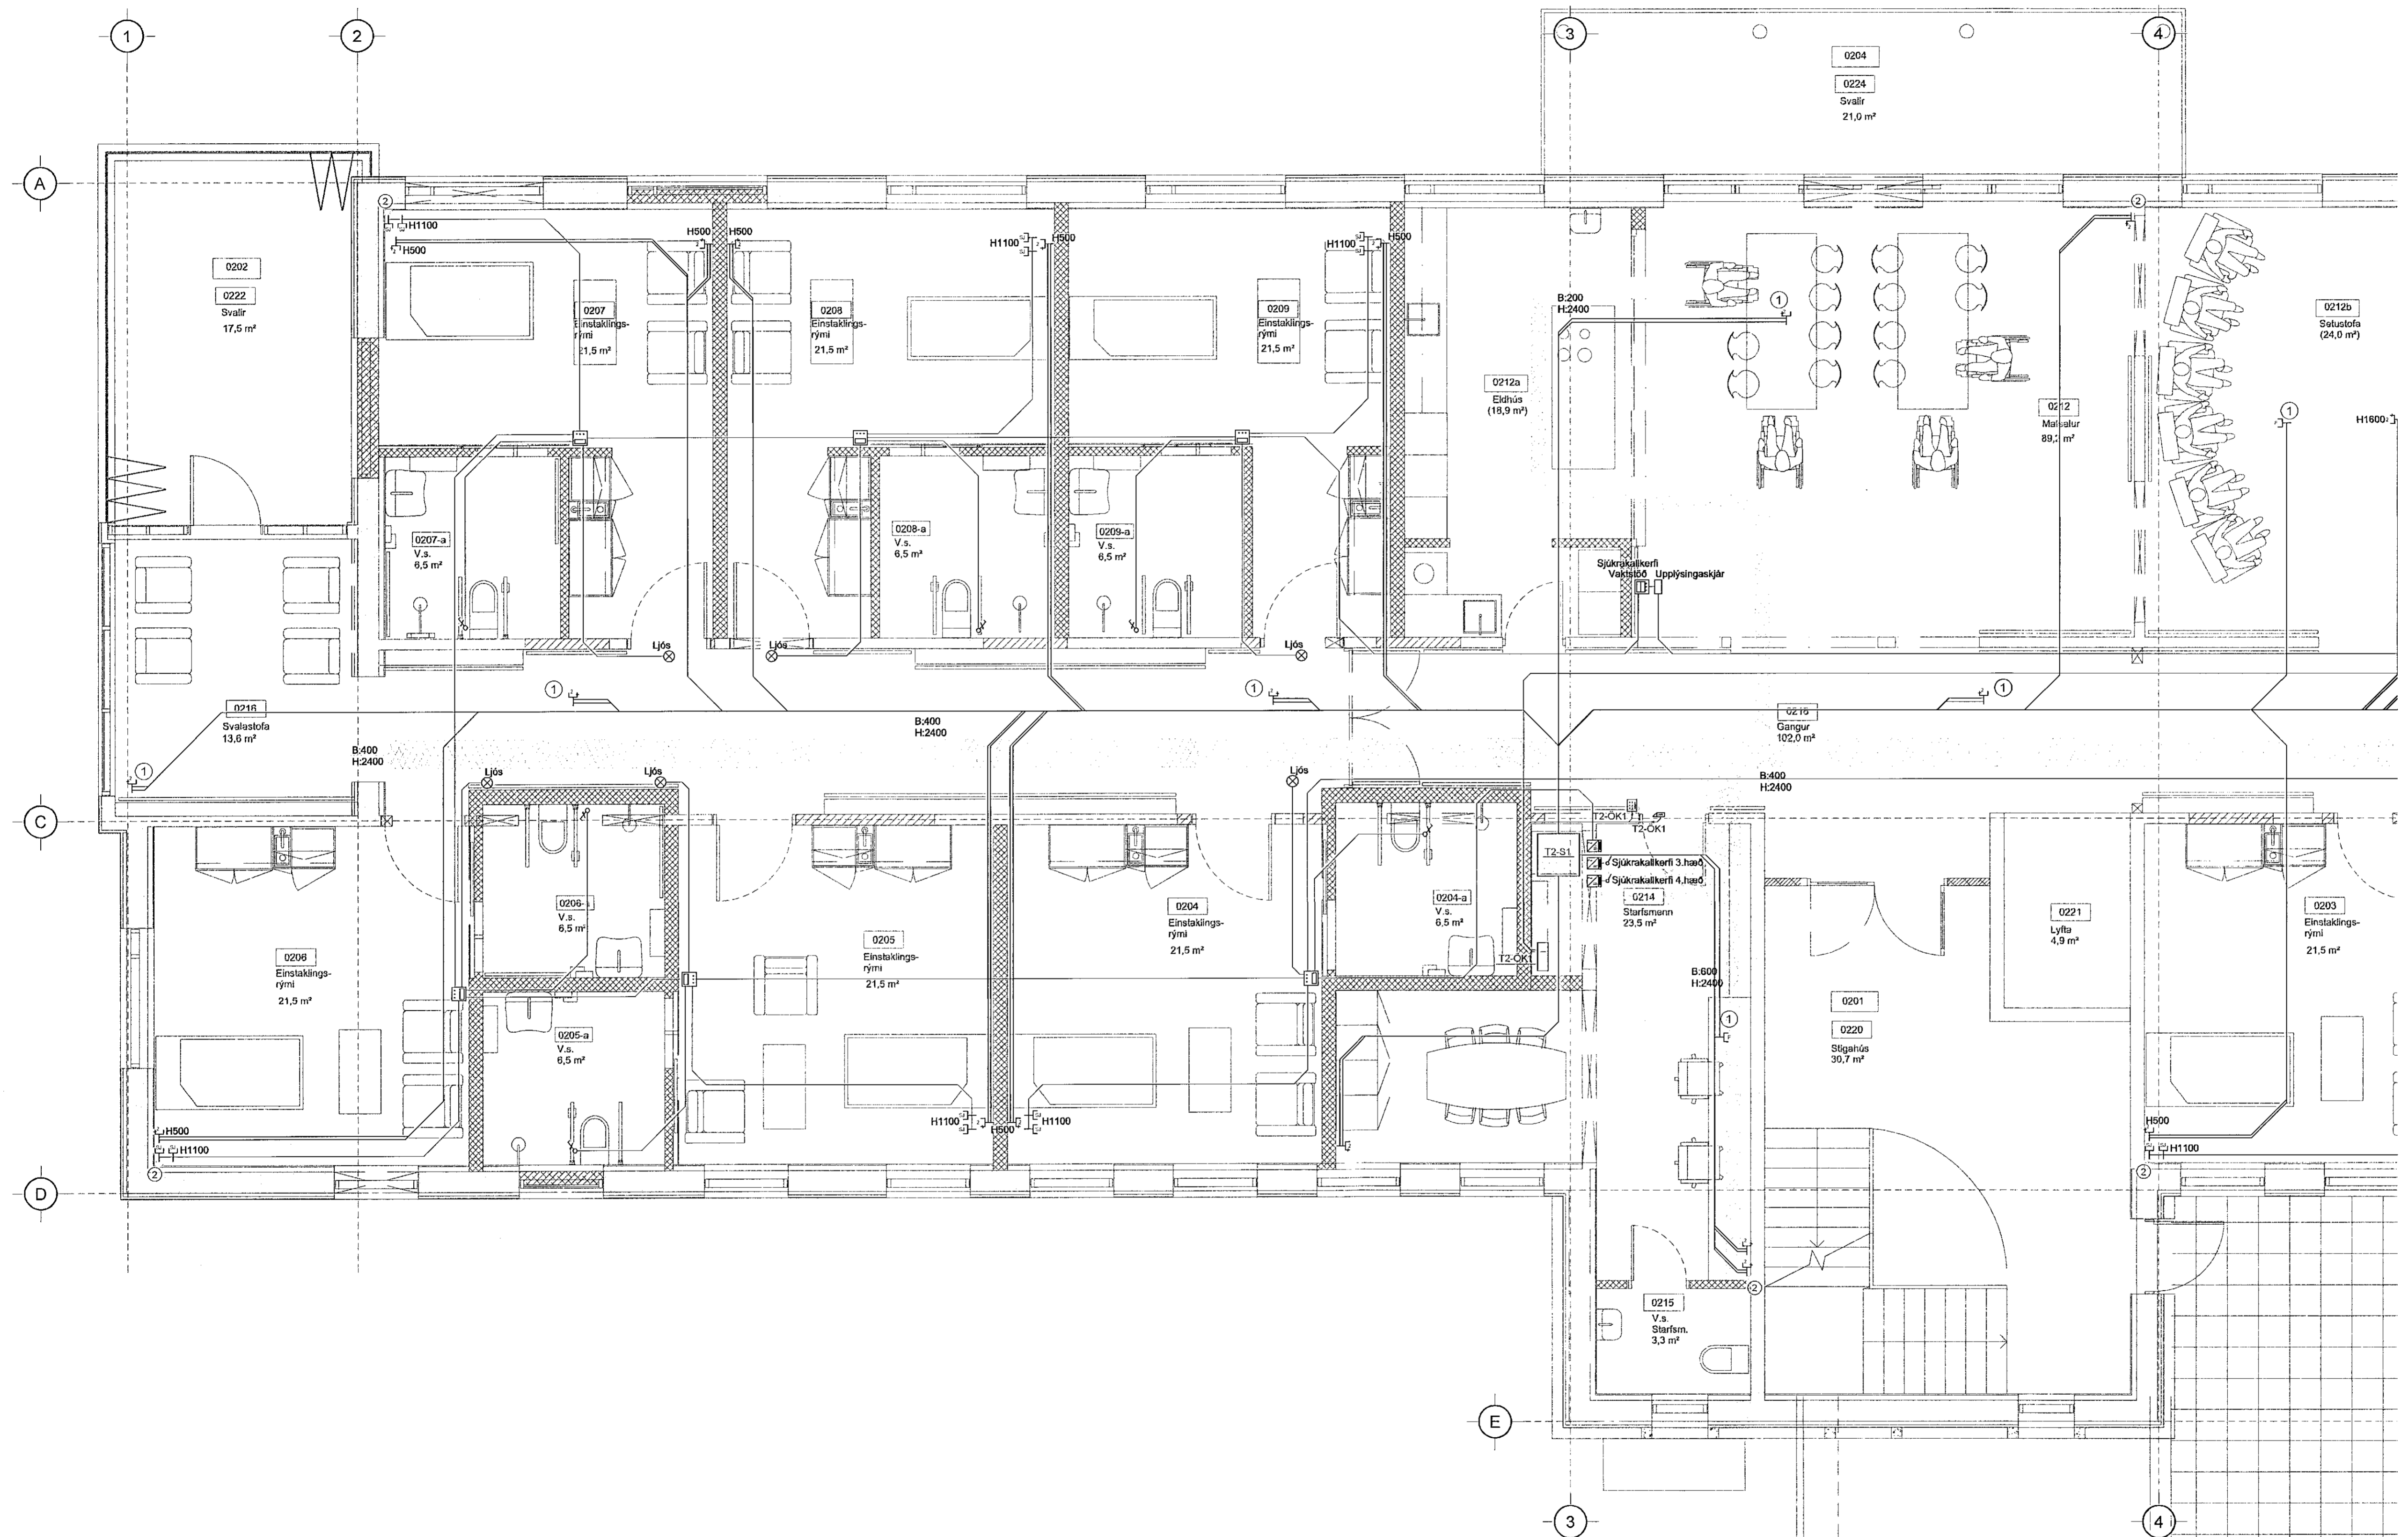

ÁRITUN HÖNNUNARSTJÓRA:
ÚTI
ARKITEKTAR
JÓN ÞÓR ÞORVALDSSON
ARKITEKTI FAJ SAMARK
KT.: 021256-7577

Útg. Dags. Skýring Hannad/Virlind

VSBS
VERKFRÆÐISTOFA
Bæjarhtrani 20 / 220 Hafnarfjörður
Kennitala 710796-2899
Sími 585 9600
vsb@vsb.is / www.vsb.is

Dagsetning aðaluppdráttar

Áritun hönnunarsjóra

Áritun sérhönnuðar
Örn Guðmundsson
KT: 220951-2739 - orn@vsb.is

Verkefni
**SÖLVANGSVEGUR 2
220 HAFNARFJÖRÐUR**

Verkskið
Rafkerfi
Smáspenna 2. hæð
Grunnmynd 1

Hannab	Tölubad	Yfirfarð	Kvæði	Síða
BSG	BSG	OG	1:50	/ A1
Dags.	Verkefni	Teikning	Útgáfa	
01.04.2021	18106	R3 021	-	

V:\2018\18106 Sölvangur - eðmiT-Tráninga\72-Project\Navigat\18106-R3-021-.dwg