


Samþykkt þann
23. apríl 2021
E.h. byggingarfulltrúans í Hafnarfjarði
Sigurður Steinar Jónsson

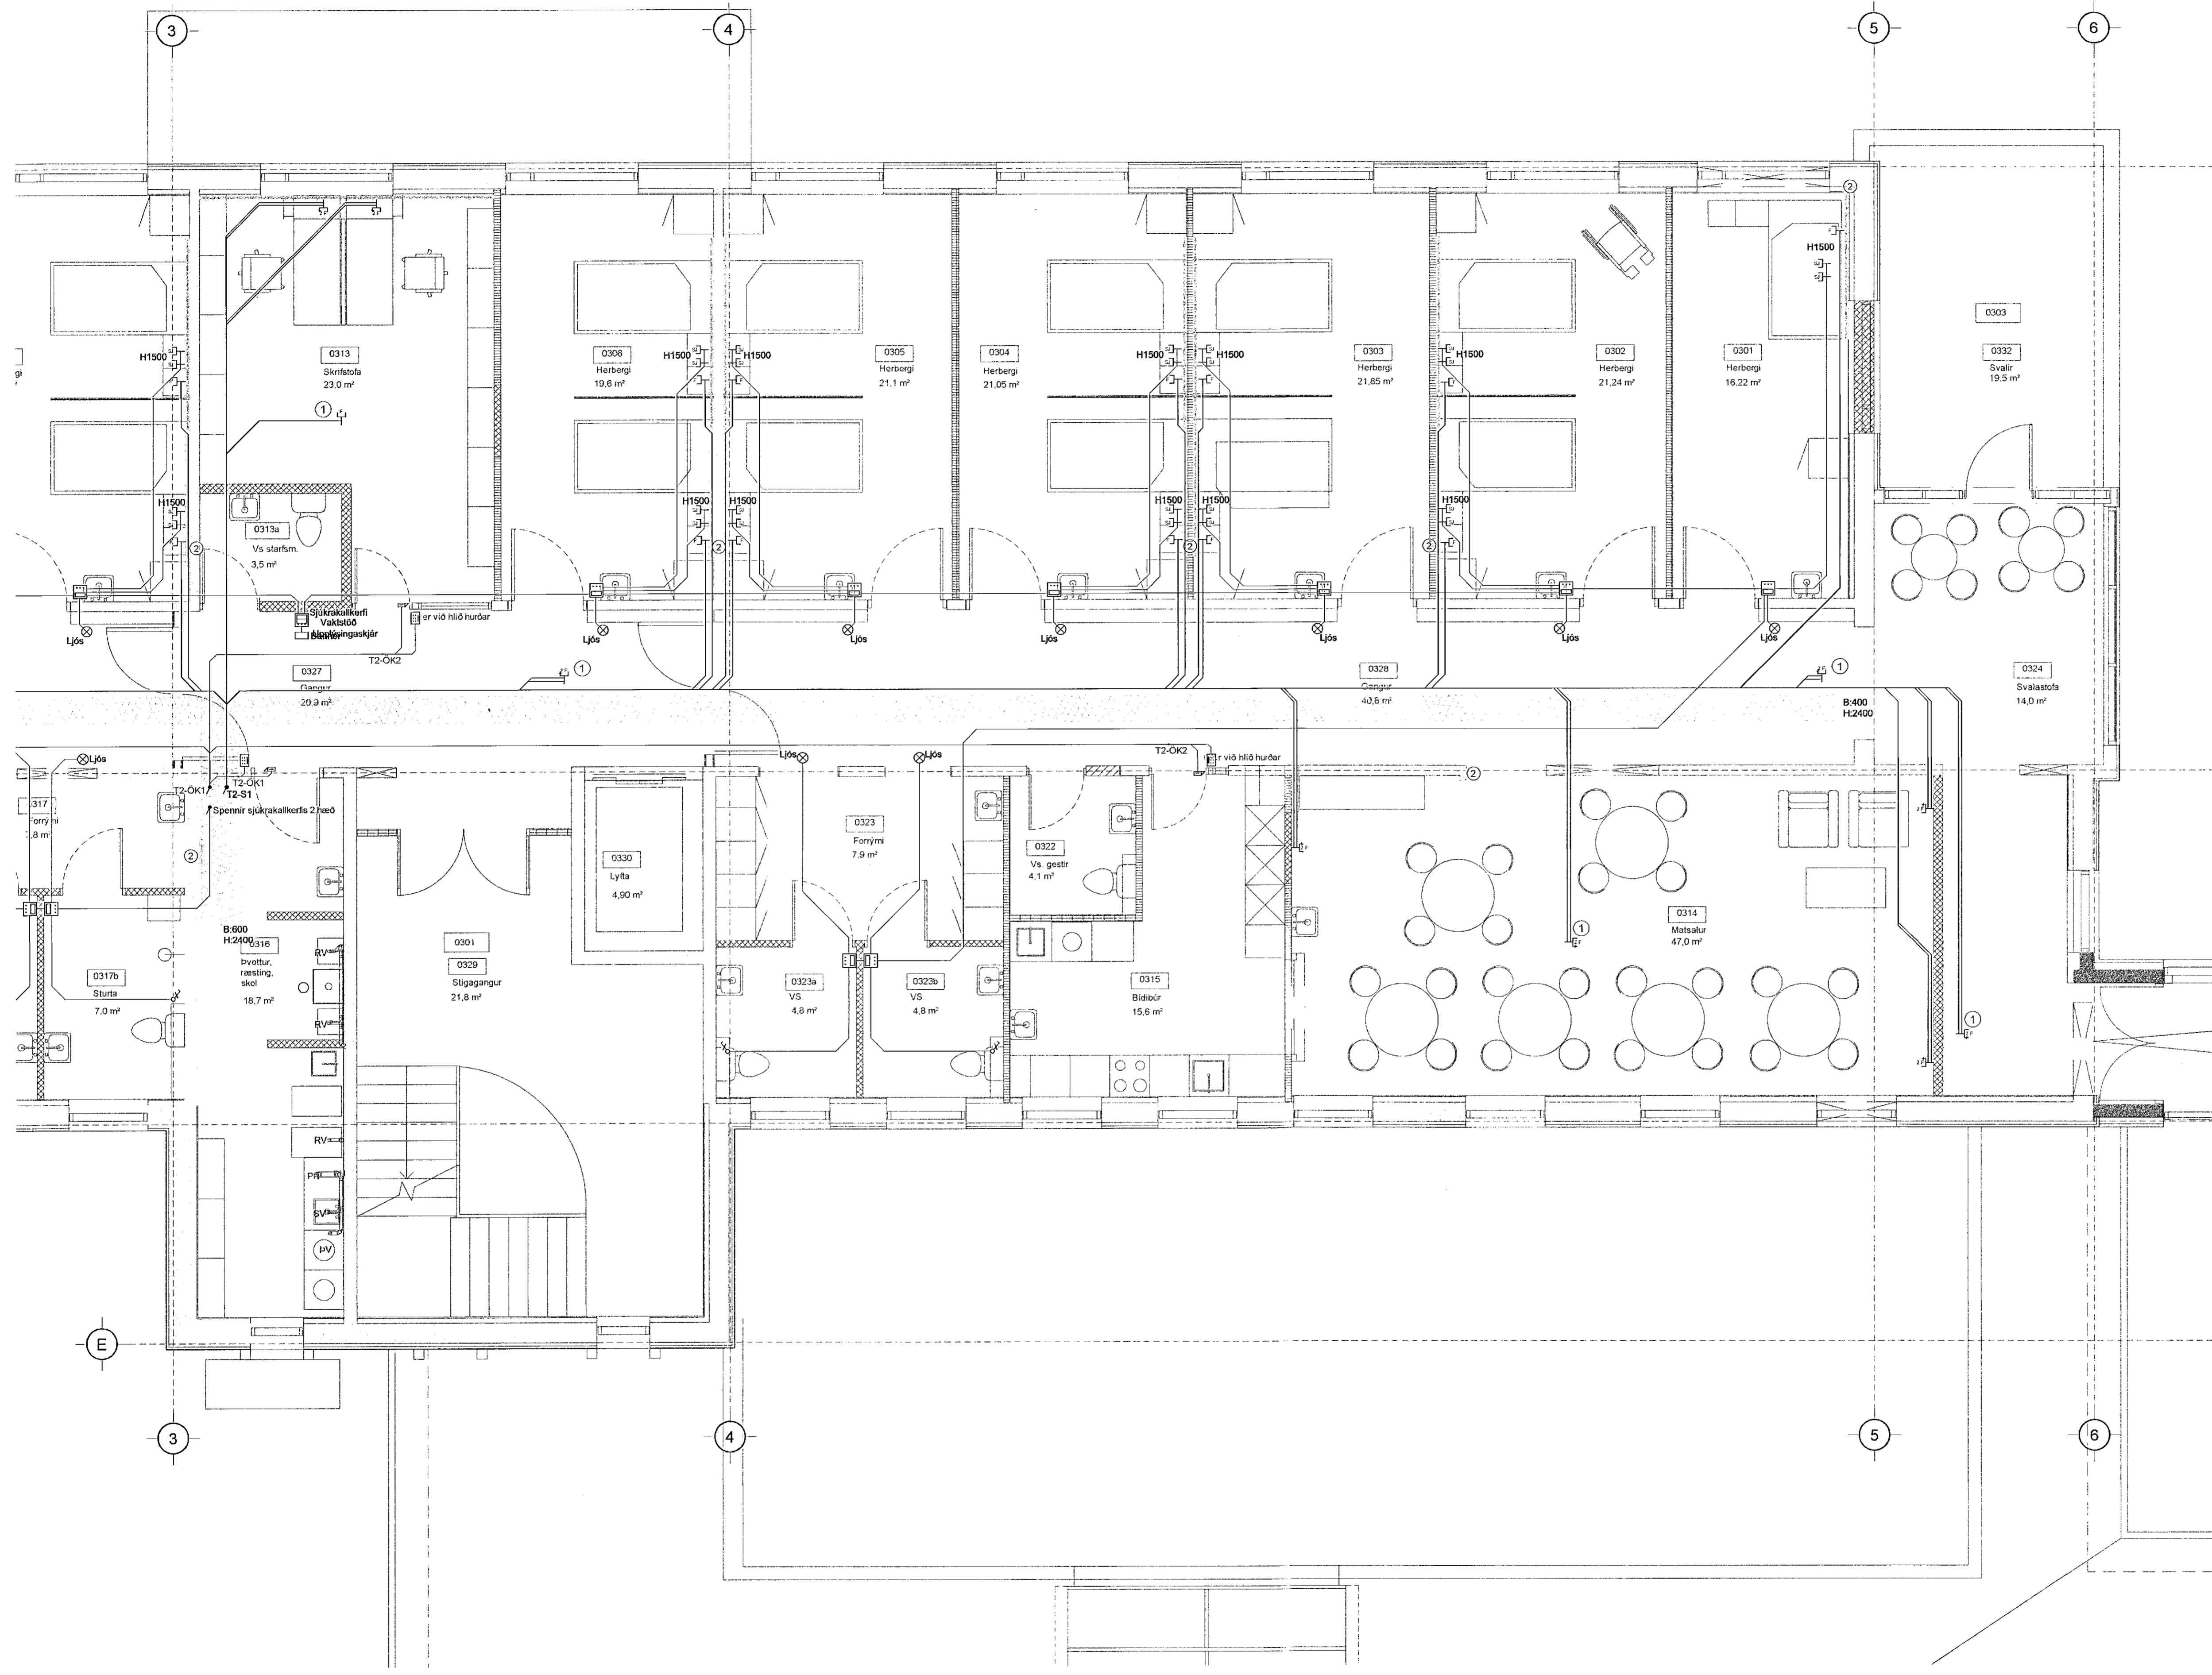

ÁRITUN HÖNNUNARSTJÓRA:
ÚTI **UNNI**
ARKITEKTAR
JÓN ÞÓR ÞORVALDSSON
ARKITEKT F.A.I. SAMMÁK
KT. 021256 7579

Útg. Dags. Skýring Hanna D'Yfirfarið

VS.B.
VERKFRÆÐISTOFA
Bejarhéraun 20 / 220 Hafnarfjörður
Kennitala 740796-2899
Sími 585 9600
vsb@vsb.is / www.vsb.is

Dagsetning sóluþröðr					
Áritun hönnunarstjóra					
Áritun sérhönnuðar					
Örn Guðmundsson					
Sími: 220561 2739 - em@vsb.is					
Verkefni					
SÖLVANGSVEGUR 2					
220 HAFNARFJÖRÐUR					
Verkefni					
Rafkerfi					
Smáspenna 3. hæð					
Grunnmynd 2					
Hæð	Teiknað	Yfirfarið	Kvaði	Síða	
BSG	BSG	OG	1:50	/ A1	-
Dags.	Verkefni	Teikning	Útgáfa		
01.04.2021	18106	R3 032			

V:\2018\18106 Sölvangur - adm\T-Teikningar\2-Project_Navigation\18106 - Sölvangur_GamliSheets\18106-R3-031.dwg