


Samþykkt þann

23. apríl 2021

F.h. byggingarfulltrúans í Hafnarfjörð  
Sigurður Steinar Jónsson

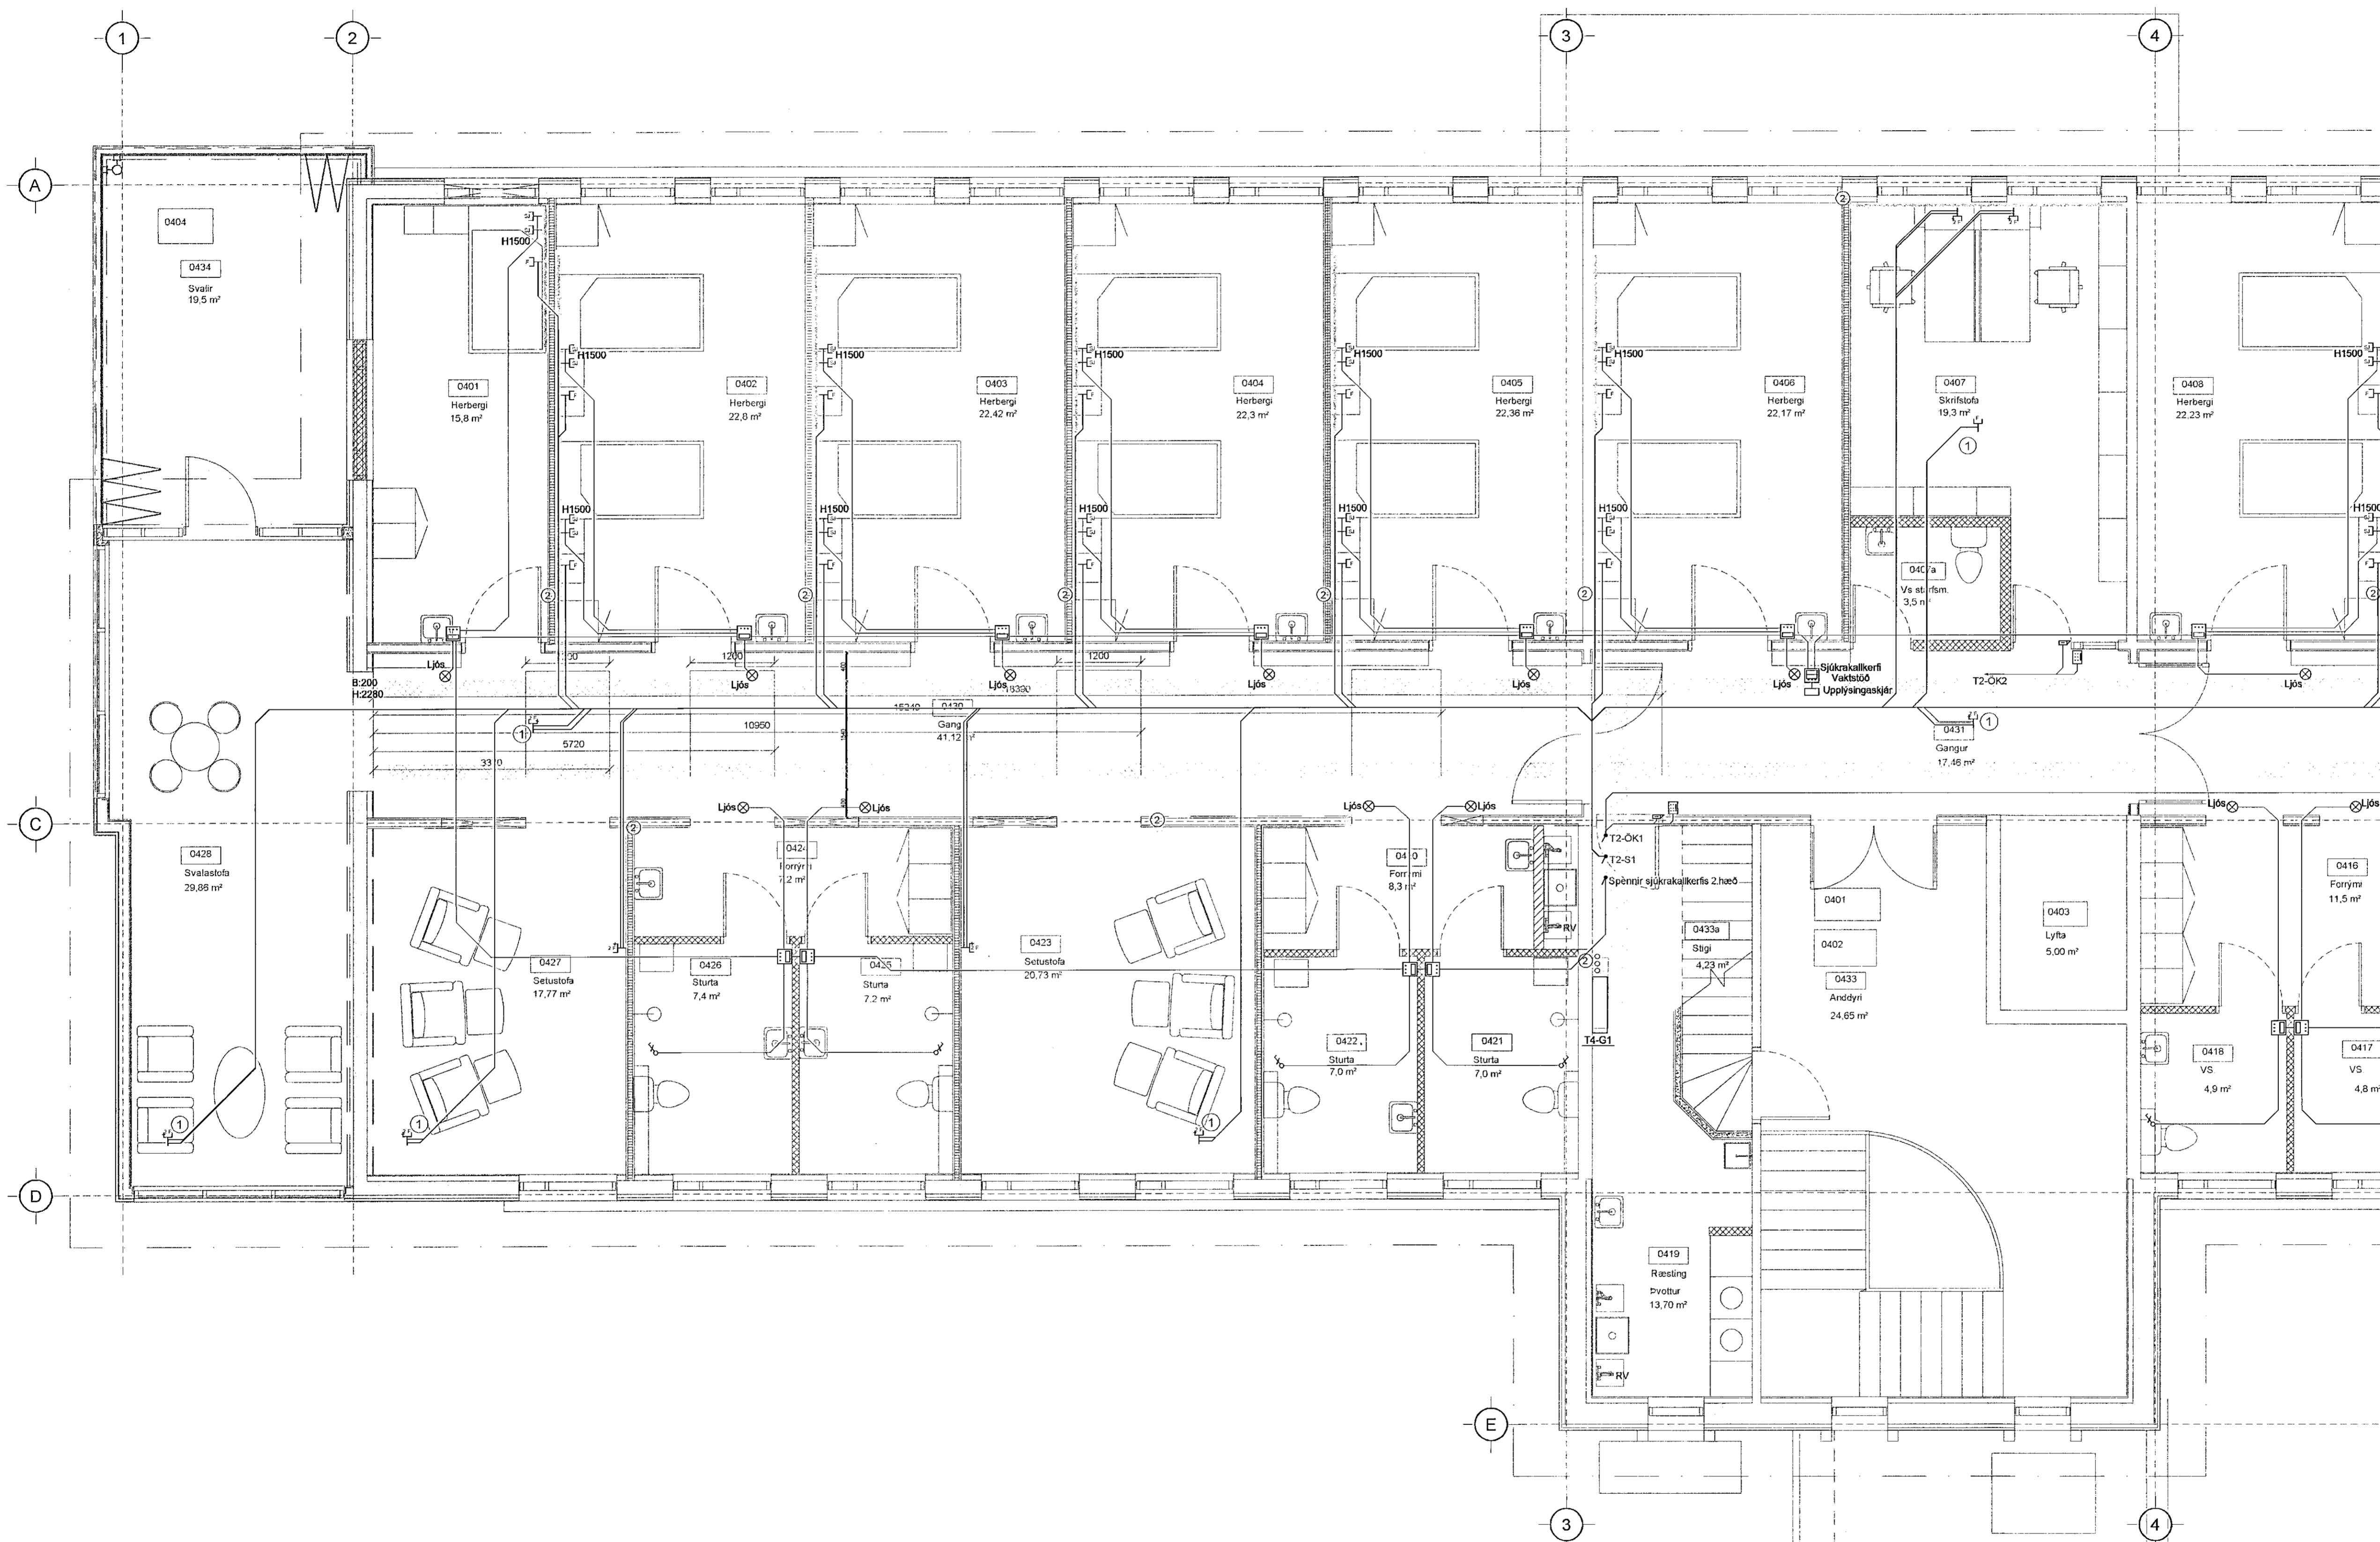

ÁRITUN HÖNNUNARSTJÓRA:

ÚTI

ARKITEKTAR

JÓN ÞÓR ÞORVALDSSON

ARKITEKT FAJ SAMARK

Kr.: 021256 7579

Útg. Dags. Skýring. Hamað/Yfirfarir

**VSB**  
VERKFRÆÐISTOFA

Bejarbrauni 20 / 220 Hafnarfjörður  
Kennitala 710796-2899  
Sími 585 8600  
vsb@vsb.is / www.vsb.is

Dagsetning aðaluppráttar			
Áritun hönnunarstjóra			
Áritun sérhönnuðar			
Örn Guðmundsson Kr.: 220961 2739 • om@vsb.is			
Verkið:			
SÖLVANGSVEGUR 2 220 HAFNARFJÖRÐUR			
Verkið:			
Rafkerfi Smáspenna 4. hæð Grunnmynd 1			
Hamað	Teiknað	Yfirfarið	Kvarði
BSG	BSG	OG	1:50
Dags.	Verkefni	Teikning	Útgáfa
01.04.2021	18106	R3 041	-