


Samþykkt þann
23. apríl 2021
F.h. byggingarfulltrúars í Húsnæðisráði
Sigurður Steinar Jónsson

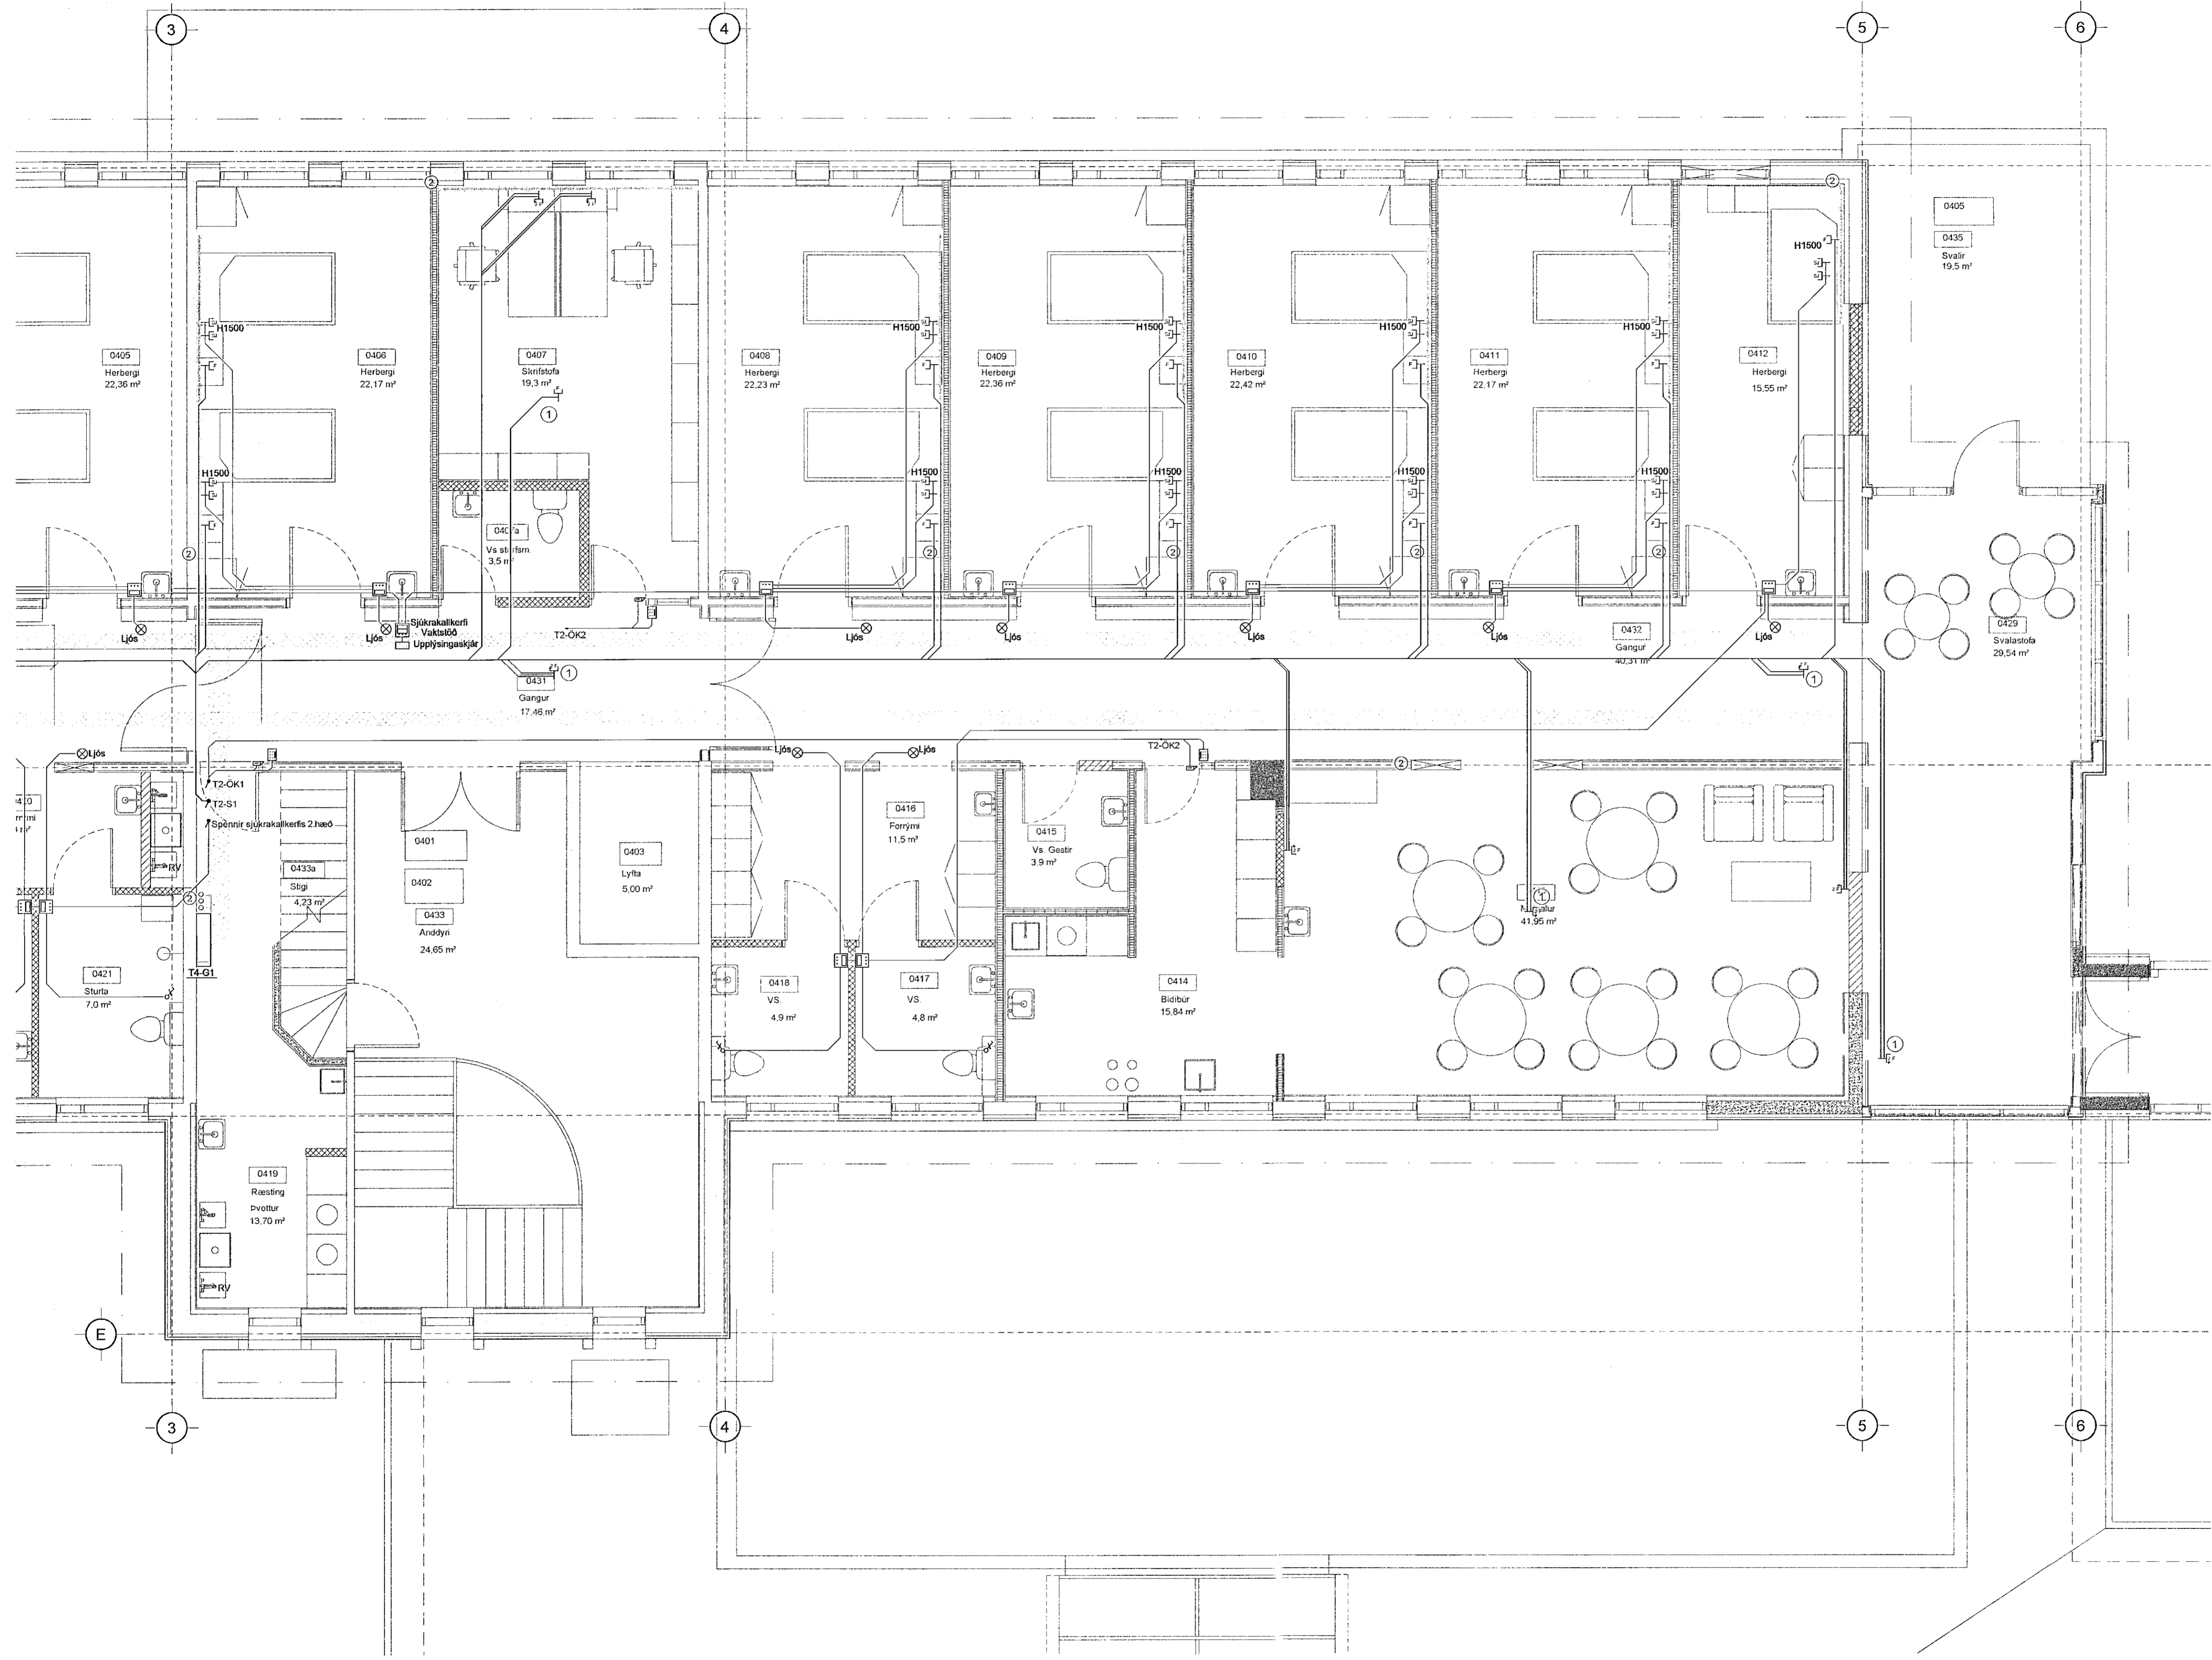

ÁRITUN HÖNNUNARSTJÓRA:
ÚTI
ARKITEKTAR
JÓN ÞÓR ÞORVALDSSON
ARKITEKT FAI SAMARK
KÍL: 021256 7579

Útg. Dags. Skýring. Hamað/Yfirfarið

VSB.
VERKFRÆÐISTOFA
Bæjarbrauni 20 / 220 Hafnarfjörður
Kennitala 710796-2899
Sími 585 8600
vsb@vsb.is / www.vsb.is

Dagsetning áðaluppdráttar					
Áritun hönnunarstjóra					
Áritun sérhönnuðar					
Örn Guðmundsson KÍL: 220561 2739 - orn@vsb.is					
Verkhúsið					
SÓLVANGSVEGUR 2 220 HAFNARFJÖRÐUR					
Verkhúsið					
Rafkerfi Smáspenna 4. hæð Grunnmynd 2					
Hamnað	Teknað	Yfirfarið	Kvarði	Síða	
BSG	BSG	ÖG	1:50	/ A1	
Dags.	Verkefni	Teikning	Útgáfa		
01.04.2021	18106	R3 042	-		

V:\201818106 Solvangur - rafrit\T-teikningar\T2_Projekt_Navigaton\18106 - Solvangur Gamli\Sheets\18106-R3-042.dwg