


Samþykkt þann  
23. apríl 2021  
F.h. byggingarfulltrúans / Hafnarfjarðar  
Sigurður Steinar Jónsson

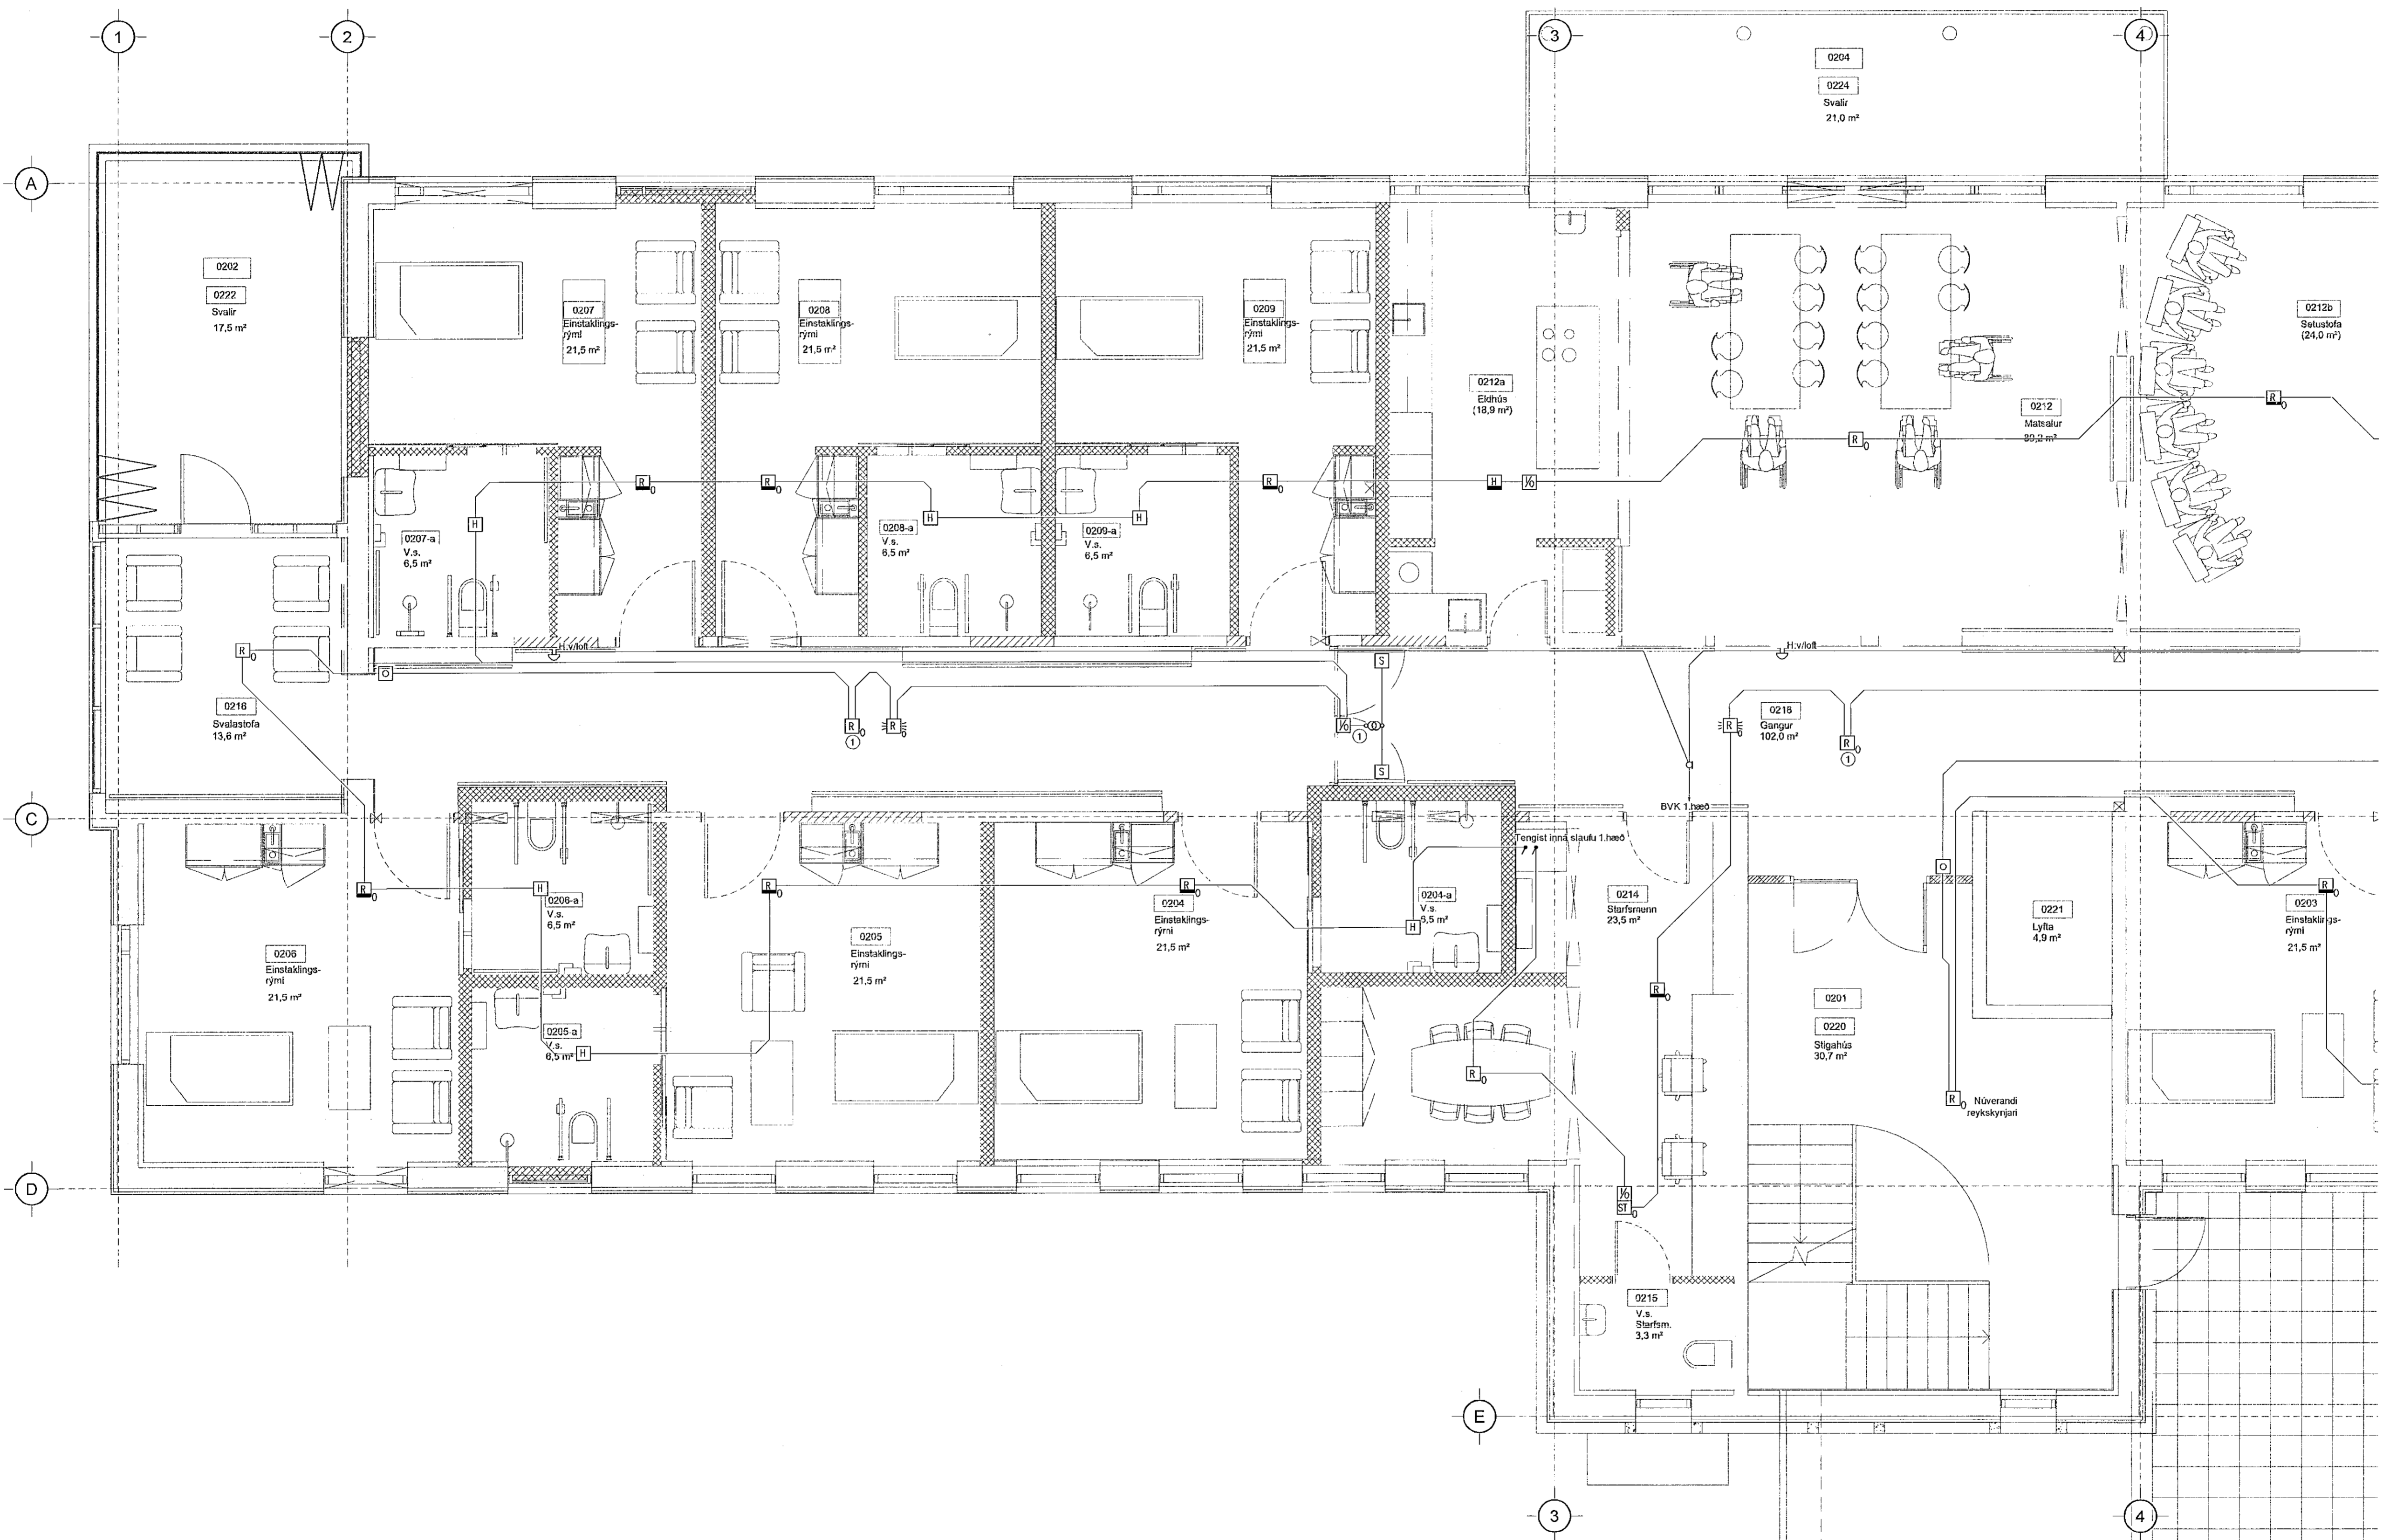

V:\2018\18108\_Solvangur - adm\T-Tekninga\172-Project\_Naviga\1118\_009 - Solvangur Gamli\Sheets\Ra\18108-R5-021.dwg

ÁRITUN HÖNNUNARSTJÓRA:  
**UTI**  
ARKITEKTAR  
JÓN ÞÓR ÞORVALDSSON  
ARKITEKT FAI SAMARK  
KT.: 021256 7579

Útg. Dags. Skýring Hannadýrfríð

**VSB**  
VERKFRÆÐISTOFA  
Bæjarbrauni 20 / 220 Hafnarfjörður  
Kennitala 710796-2899  
Sími 585 8500  
vsb@vsb.is / www.vsb.is

Dagsetning aðaluppráttar					
Áritun hönnunarstjóra					
Áritun sérhönnuðar					
Orn Guðmundsson					
Kt. 220961 2739 • orng@vsb.is					
Verkhöfundur					
SÖLVANGSVEGUR 2					
220 HAFNARFJÖRÐUR					
Verkhöfundur					
Rafkerfi					
Brunaviðvörðunarkerfi 2. hæð					
Grunnmynd 1					
Hannadýrfríð	Teiknað	Yfirfarið	Kvarði	/	Síða
BSG	BSG	OG	1:50	A1	-
Dags.	Verkefni	Teikning	Útgáfa		
01.04.2021	18106	R5 021	-		