


Samþykkt þann  
23. apríl 2021  
F.H. byggingarfulltrúans í Hafnarfórði  
Sigurður Steinar Jónsson

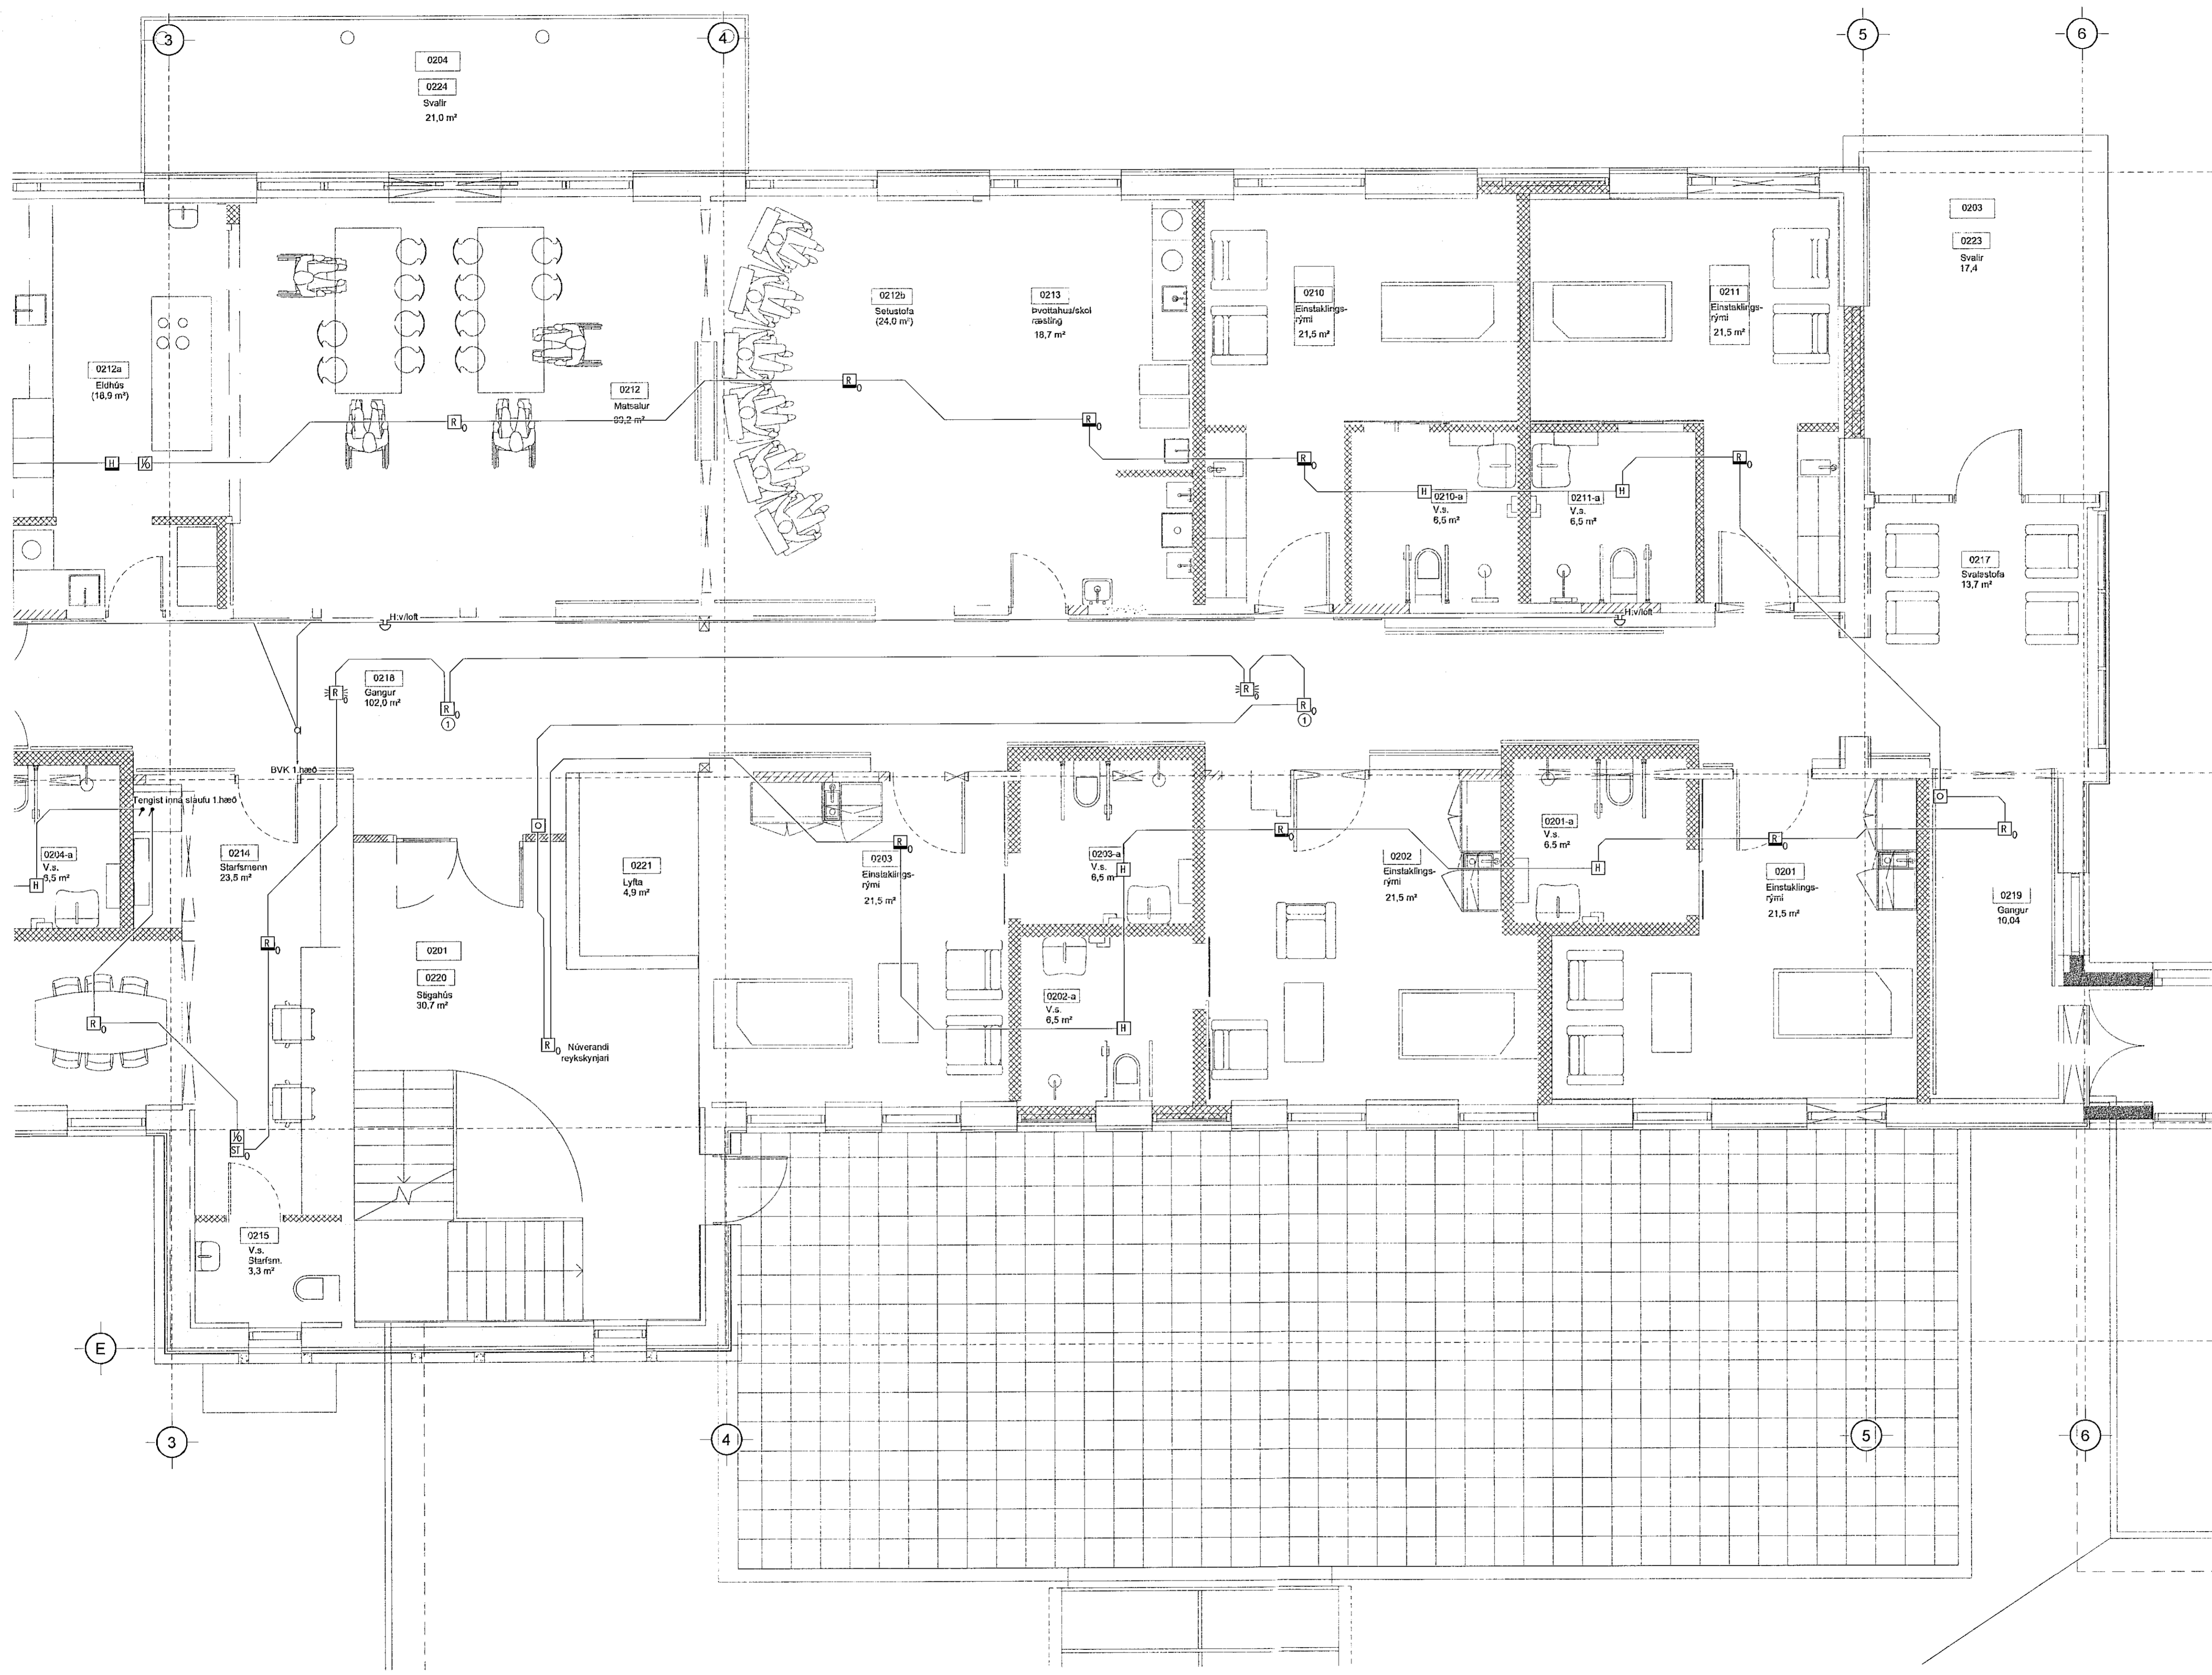

ÁRITUN HÖNNUNARSTÓRA:  
**UTI** ARKITEKTAR  
JÓN ÞÓR ÞORVALDSSON  
ARKITEKT FAI SAMARK  
KÍL: 021256 7579

Útg. Dags. Skýring Hannad/Yfirfarð

**VSB.** VERKFRÆÐISTOFA  
Bæjarháru 20 / 220 Hafnarfjörður  
Kennitala 710796-2899  
Sími 585 8800  
vsb@vsb.is / www.vsb.is

Dagsetning aðsluppdráttar

Áritun hönnunarsjóra

Áritun sérhönnuðar

Örn Guðmundsson  
KÍ: 220961 2738 • orn@vsb.is

Verkhöfi

**SÖLVANGSVEGUR 2  
220 HAFNARFJÖRÐUR**

Verkstæði

Rafkerfi  
Brunaviðvörðunarkerfi 2. hæð  
Grunnmynd 2

Hannad	Teknað	Yfirfarð	Kvarð	Síða
BSG	BSG	OG	1:50	/ A1
Dags.	Verkefni	Tekning	Útgáfa	
01.04.2021	18106	R5 022	-	-

V:\2018\18106 Sölvangur - eldfriðtæklingar\18106 - Sölvangur Gamli\Sheets\18106-AR-021.dwg