


Samþykkt þann
2.3. apríl 2021
F.h. byggingarfulltrúans í Hafnarfirði
Sigurður Steinvir Jónsson

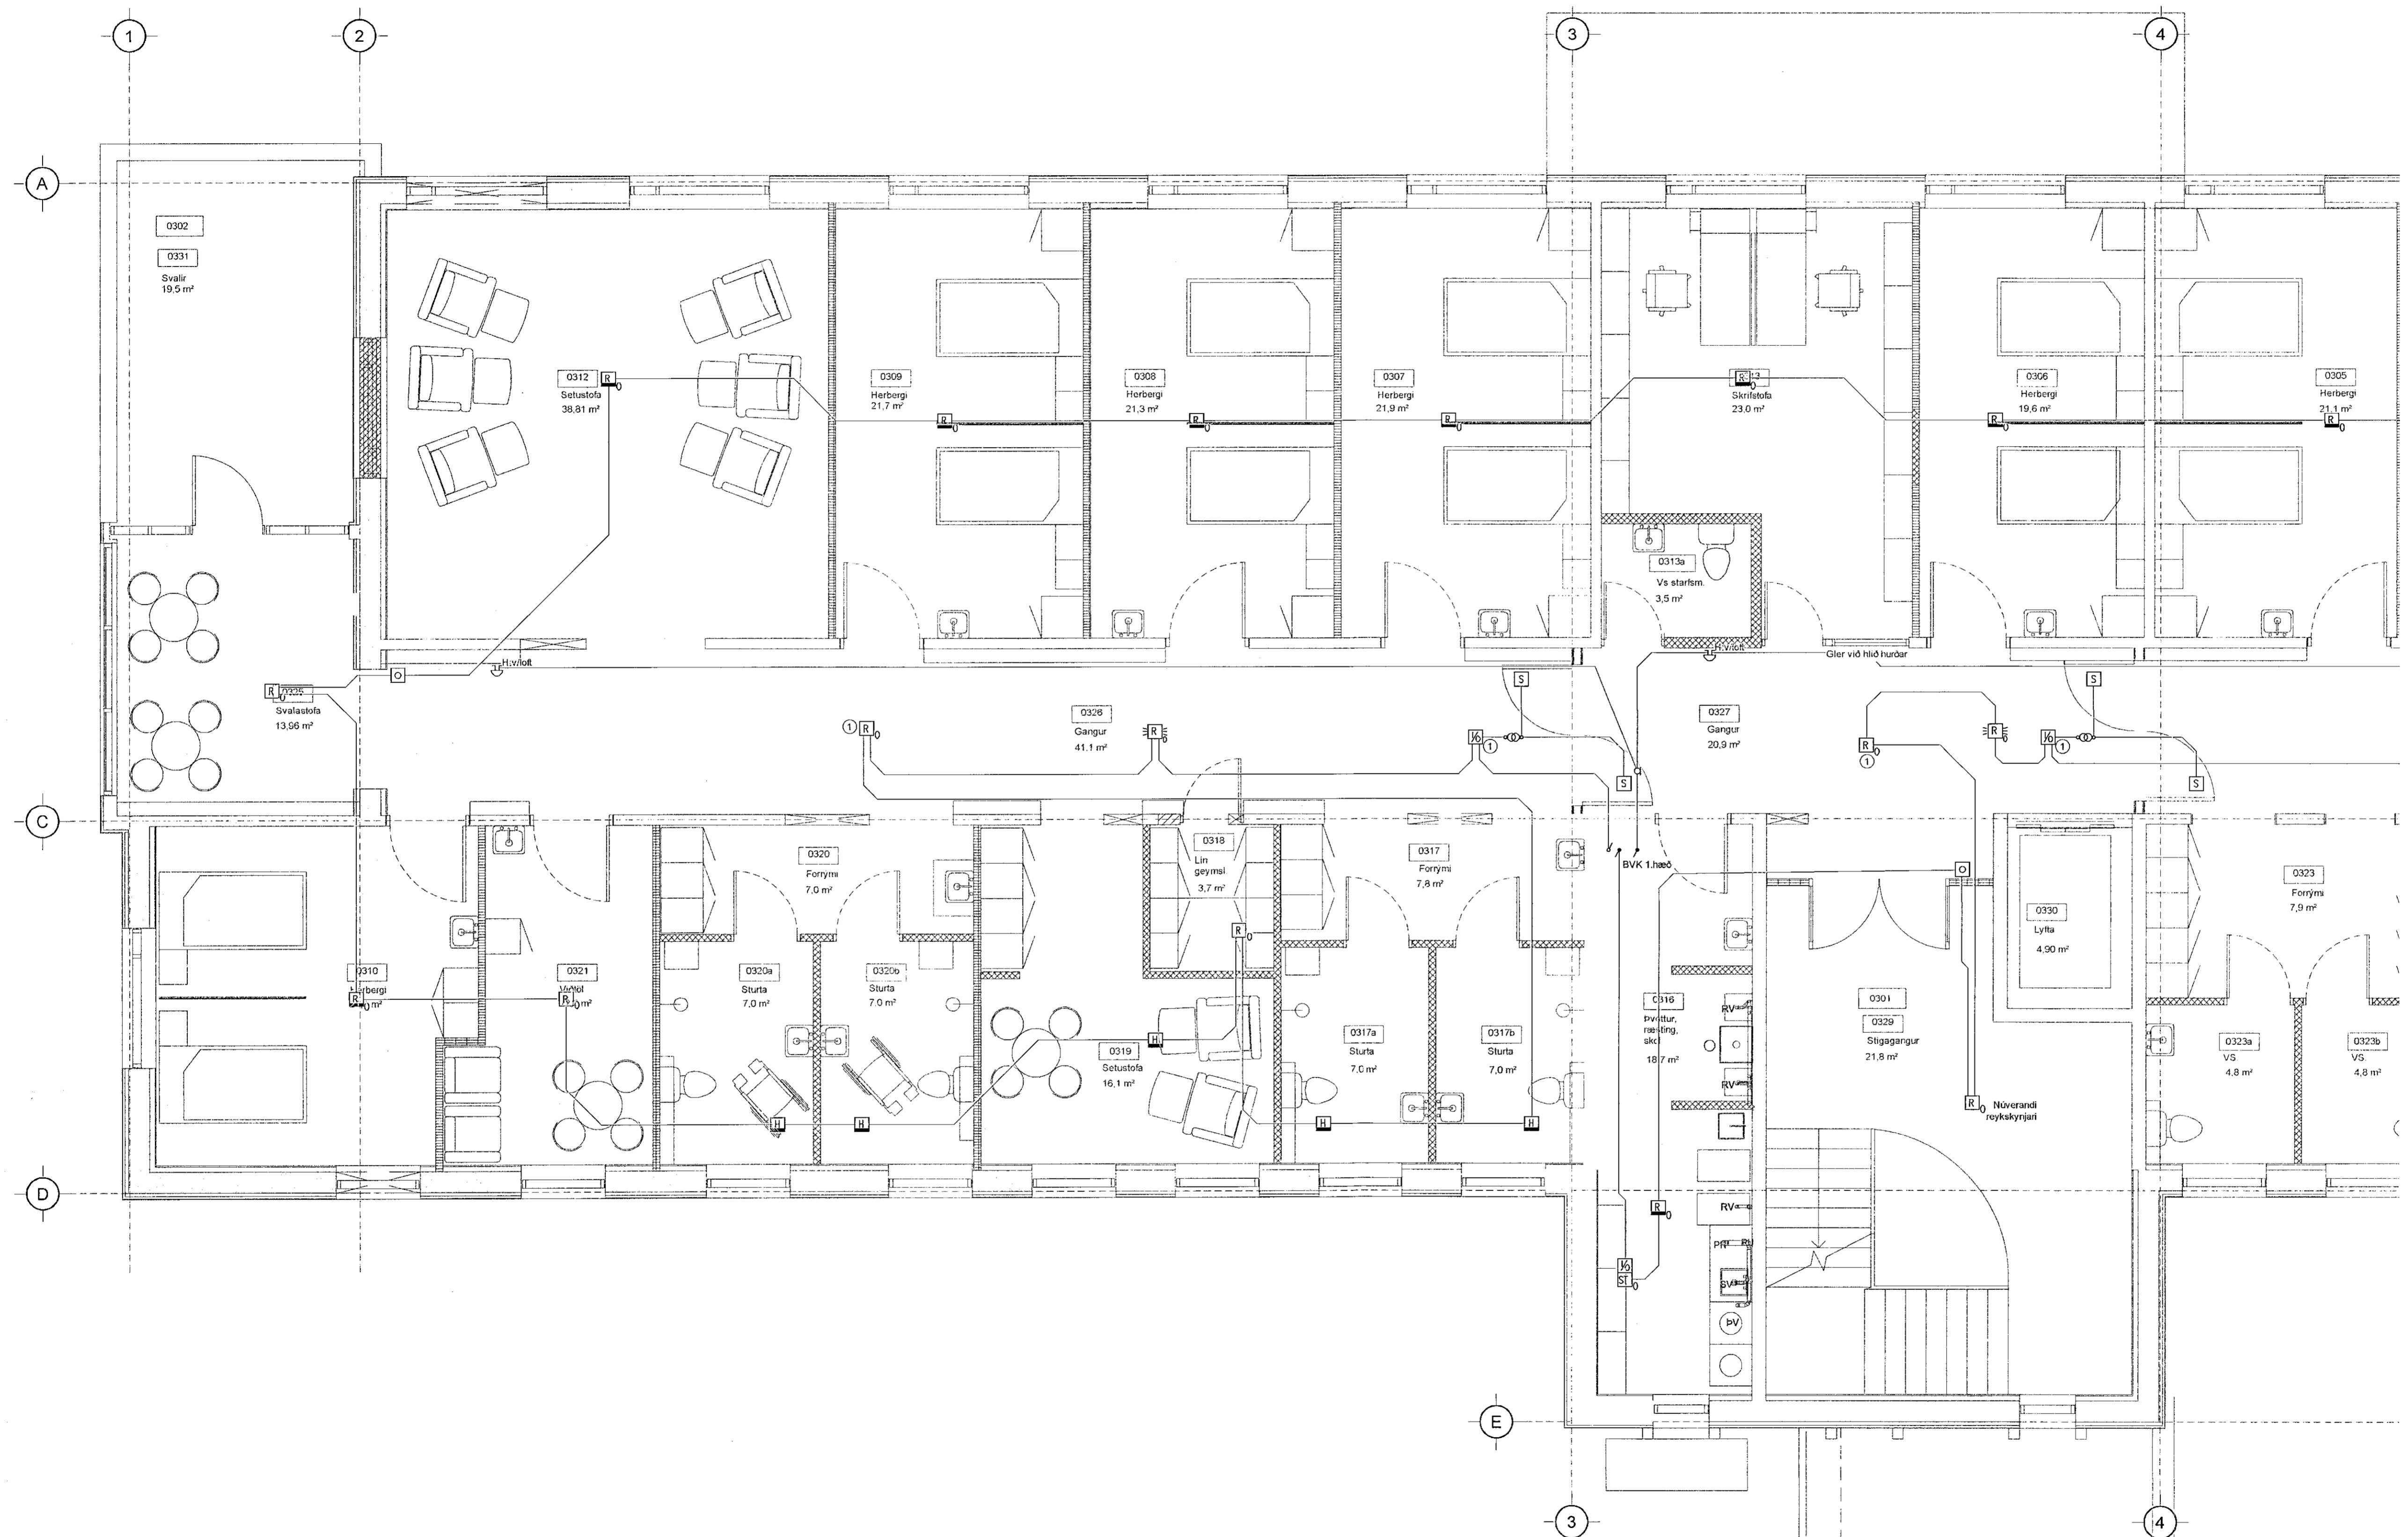

ÁRITUN HÖNNUNARSTJÓRA:
ÚTI
ARKITEKTAR
JÓN ÞÓR ÞORVALDSSON
ARKITEKI FAI SAMARK
Kt.: 021256 7579

Útg. Dags. Skýring Hannað/Yfirfarið

VSBL
VERKFRÆÐISTOFA
Bejarhéraun 20 / 220 Hafnarfjörður
Kennitala 710766-2899
Sími 585 8000
vsb@vsb.is / www.vsb.is

Dagsetning aðsluppdráttar					
Áritun hönnunarstjóra					
Áritun sérhönnuðar					
Órn Guðmundsson Kt.: 220961 2739 • orni@vsb.is					
Verkefni SÖLVANGSVEGUR 2 220 HAFNARFJÖRÐUR					
Verkefni Rafkerfi Brunaviðvörðunarkerfi 3. hæð Grunnmynd 1					
Hannað	Teiknað	Yfirfarið	Kvæði	Síða	
BSG	BSG	OG	1:50	/ A1	
Dags.	Verkefni	Teikning	Útgáfa		
01.04.2021	18106	R5 031	-		

V:\2018\18106 Schöngur - arkit\Tehningart2\Project_Navigation\18106 - Schöngur Gamli\Sheet\18106-R5-031.dwg