


Samþykkt þann  
23. apríl 2021  
E.h. byggingarfulltrúans í Hafnarfjarðar  
Sigurður Steinarr Jónsson

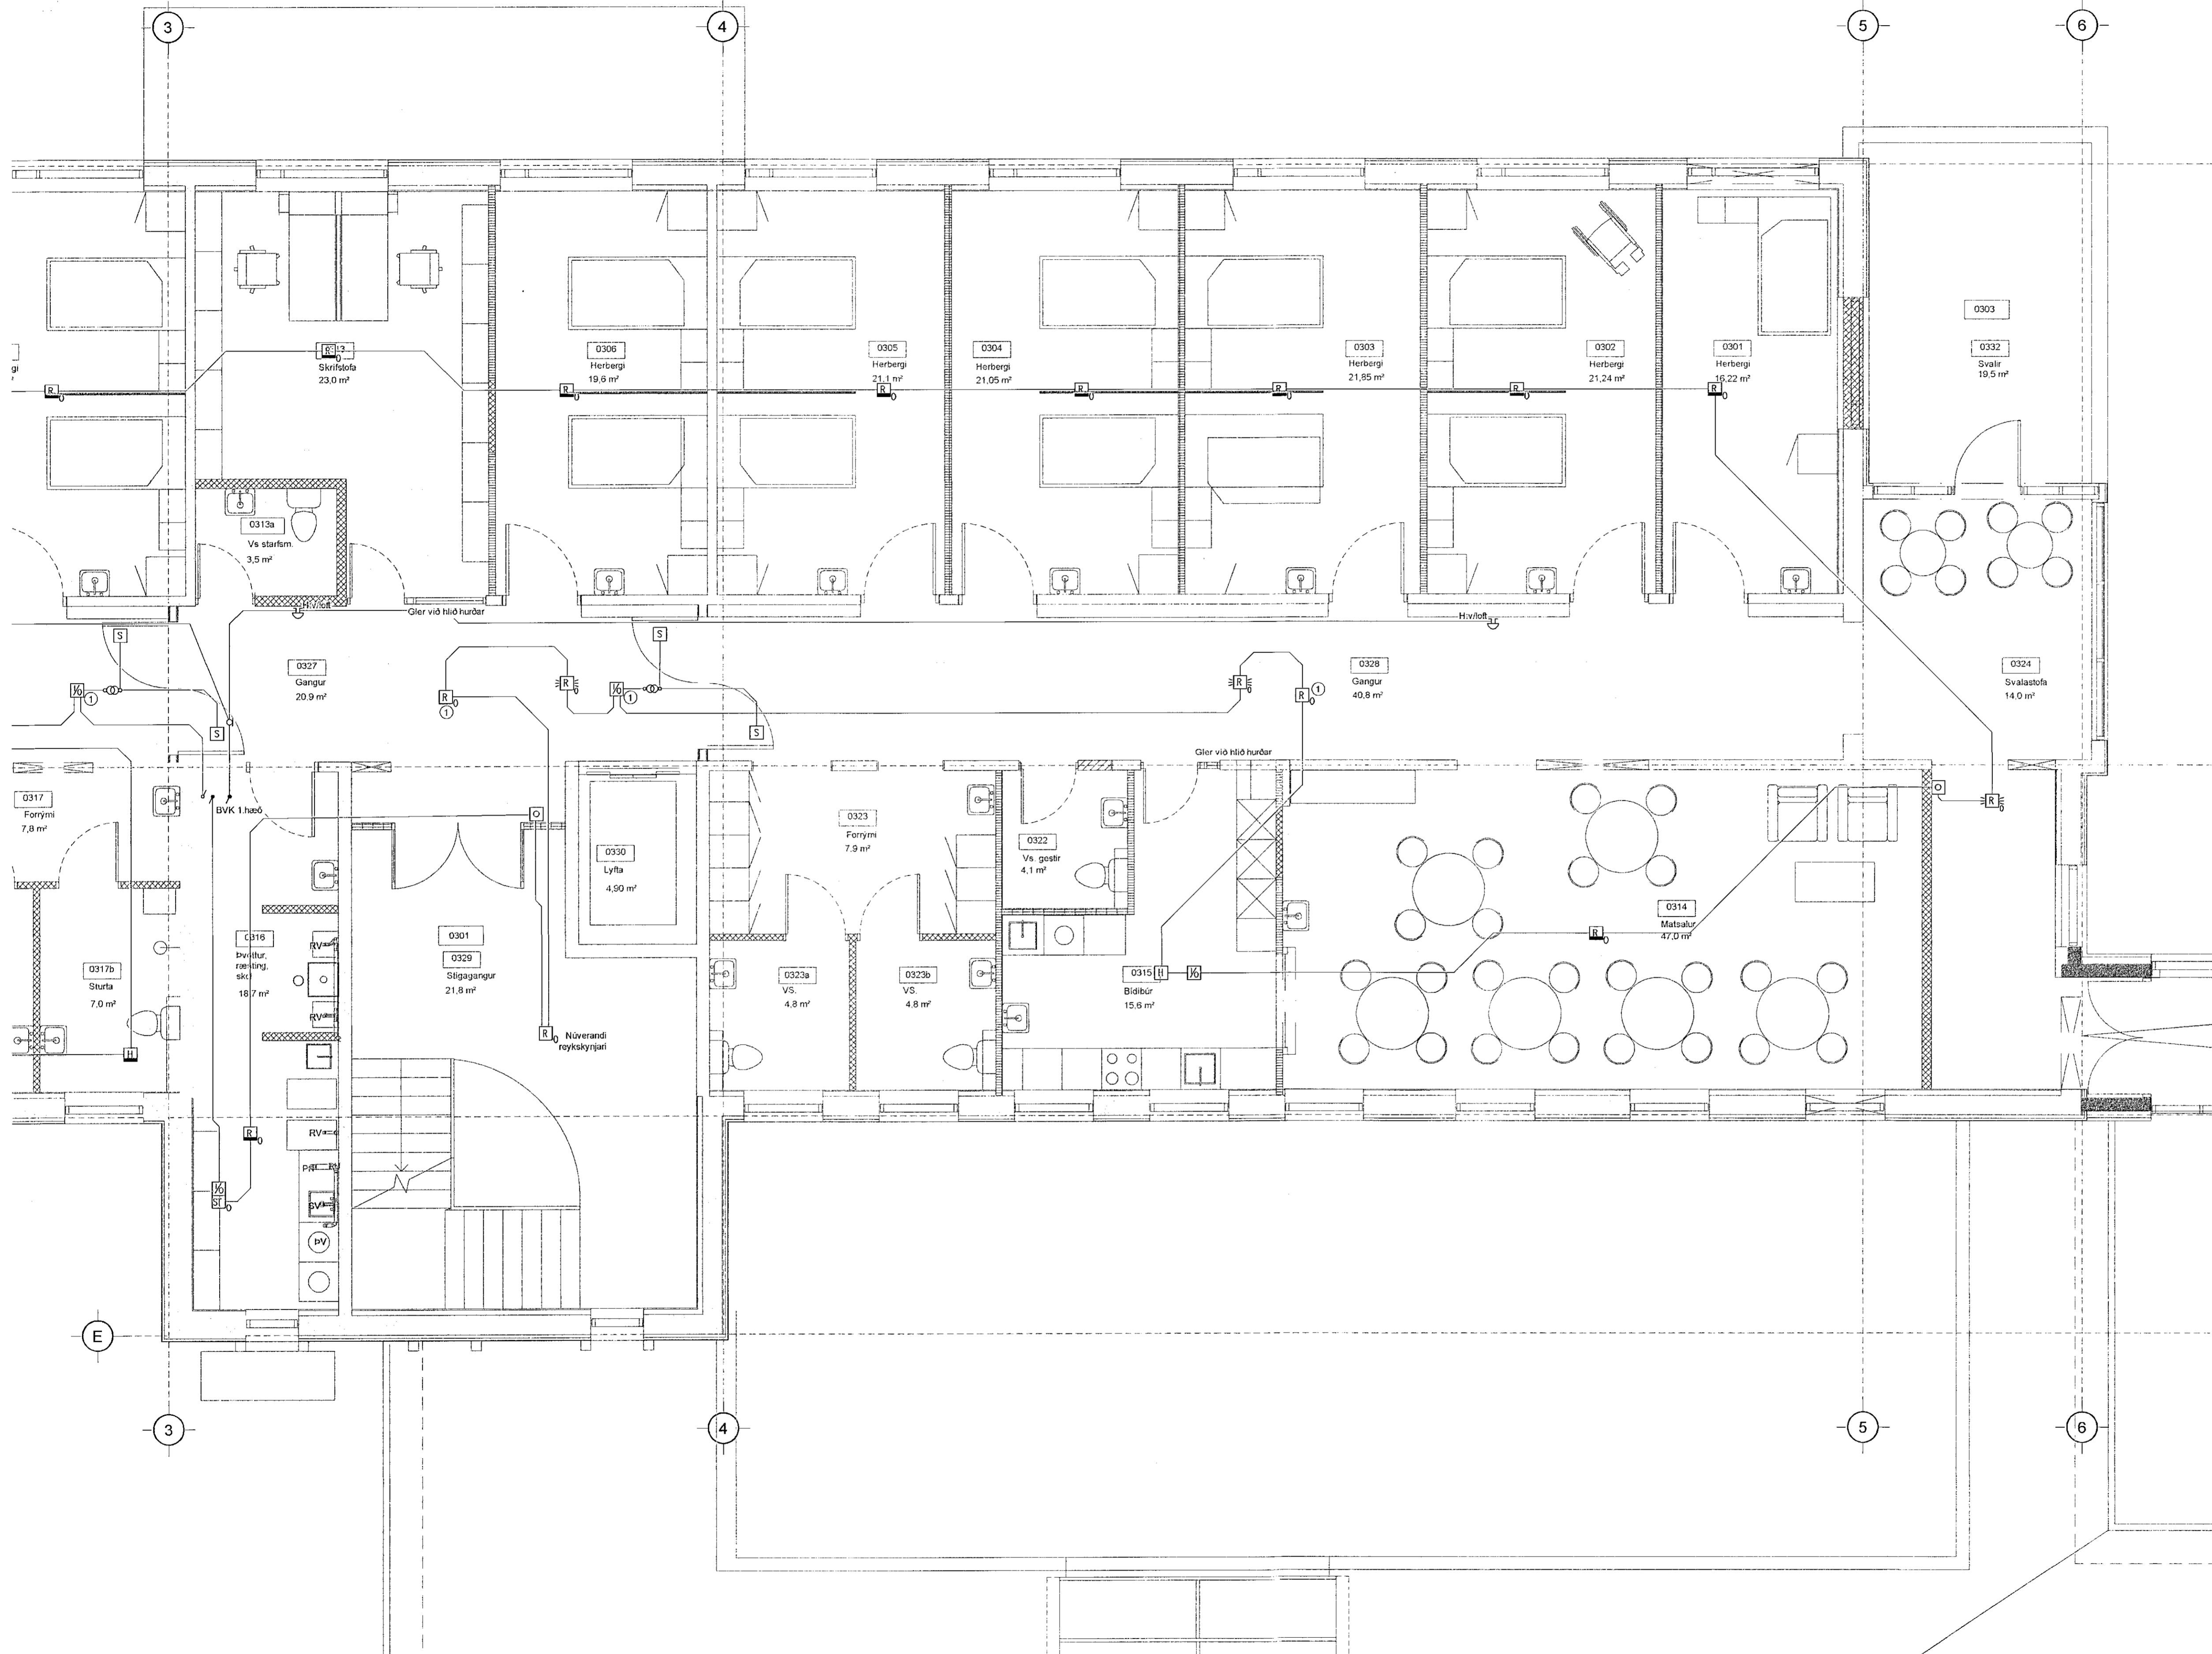

ÁRITUN HÖNNUNARSTJÓRA:  
**ÚTI**  
ARKITEKTAR  
JÓN ÞÓR ÞORVALDSSON  
ARKITEKT FAI SAMARK  
KT.: 021256 7579

Útg. Dags. Skýring Hannað/Yfirfarið

**VSB**  
VERKFRÆÐISTOFA  
Bjarrahrauni 20 / 220 Hafnarfjörður  
Kennitala 710796-2899  
Sími 585 8600  
vsb@vsb.is / www.vsb.is

Dagsetning aðaluppdráttar				
Áritun hönnunarstjóra				
Áritun sérhöfundar				
Órn Guðmundsson				
Kt. 220991 2739 • orn@vsb.is				
Verkið:				
SÖLVANGSVEGUR 2				
220 HAFNARFJÖRDUR				
Verkið:				
Rafkerfi				
Brunaviðvörðunarkerfi 3. hæð				
Grunnmynd 2				
Hannað	Teiknað	Yfirfarið	Kvarði	Síða
BSG	BSG	OG	1:50	/ A1
Dags.	Verkefni	Teikning	Útgáfa	
01.04.2021	18106	R5 032	-	-

V:\2018\18106 Sölvangur - rafkerfi - teikningar\2-Projekt\_Navigant\18106 - Sölvangur Gamli\Sheet\18106-R5-032.dwg