


Samþykkt þann
2.3. apríl 2021
F.h. byggingarfulltrúans
Sigurður Steinar Jónsson

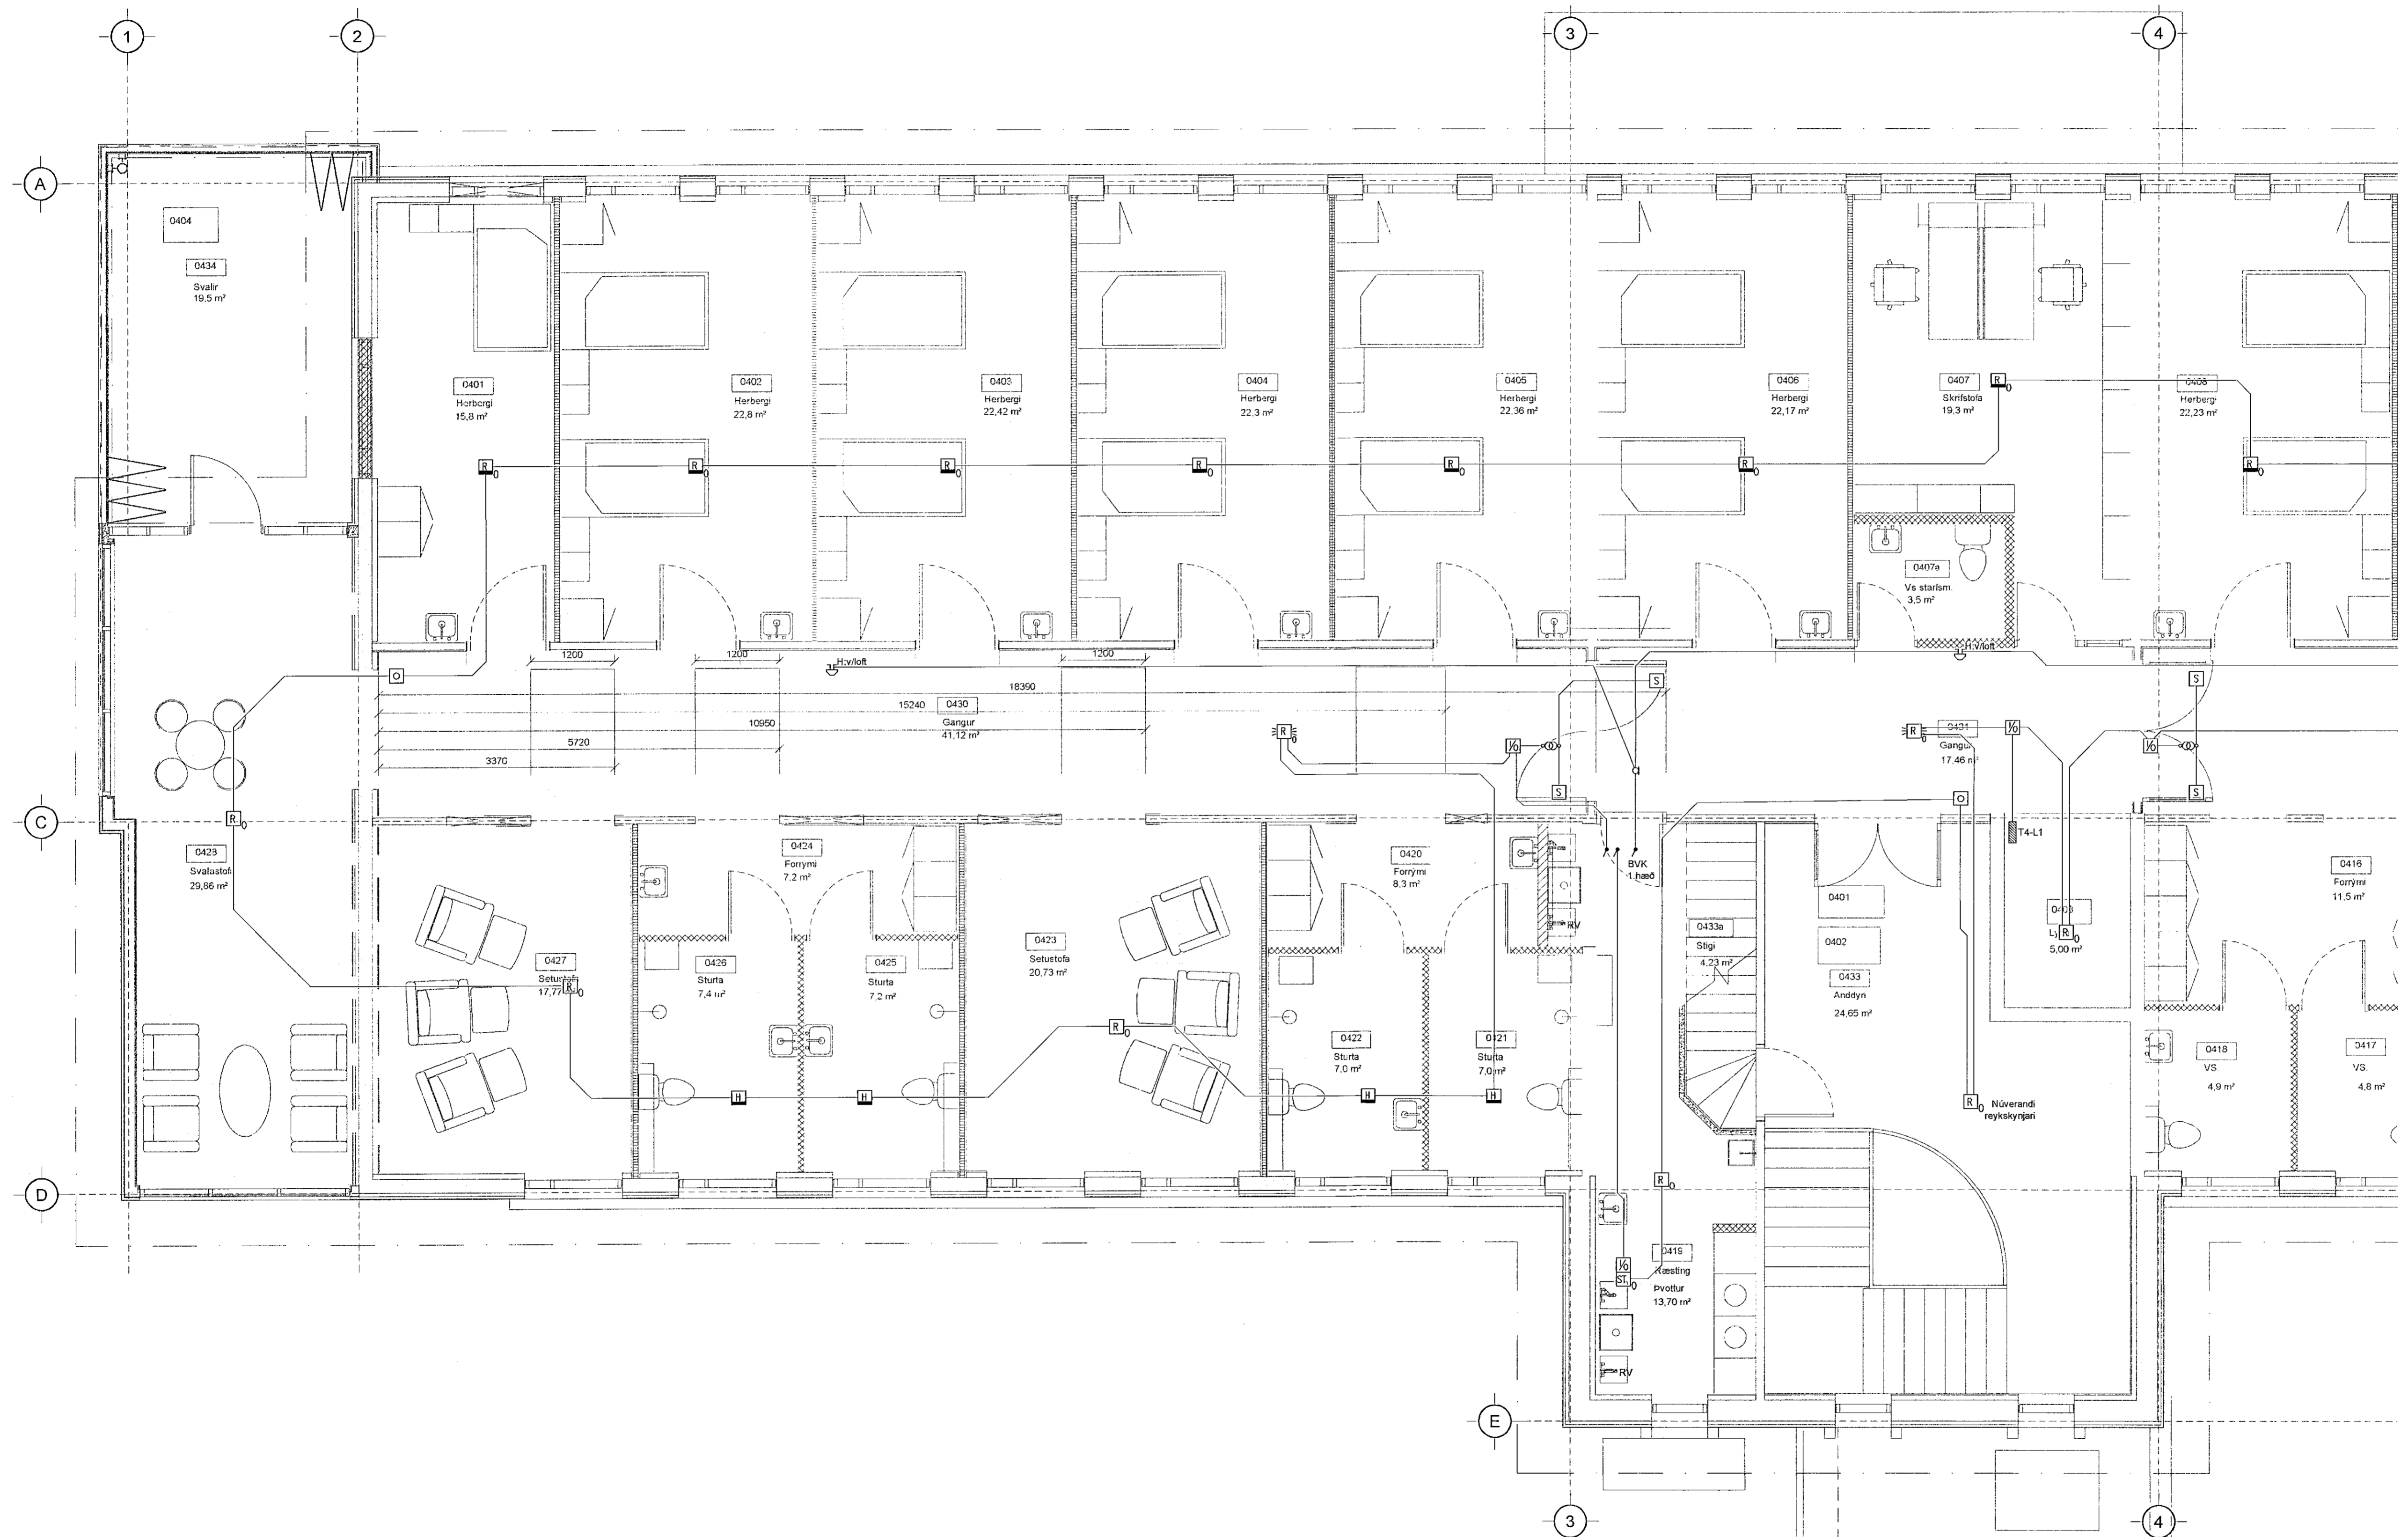

ÁRITUN HÖNNUNARSTJÓRA:
ÚTI
ARKITEKTAR
JÓN ÞÓR ÞORVALDSSON
ARKITEKTI FAI SAMARK
KT: 021256 7579

Útg. Dags. Skýring Hanna Ö. Yfirlið

VSBS
VERKFRÆÐISTOFA
Bjarntáruni 20 / 220 Hafnarfjörður
Kennitala 710796-2899
Sími 585 8000
vsb@vsb.is / www.vsb.is

Dagsetning áðaluppdráttar

Áritun hönnunarsjóra	Áritun sérhönnuðar	Verkefni	Verkefni
---	Örn Guðmundsdóttir KT: 220961 2739 - orn@vsb.is	SÖLVANGSVEGUR 2 220 HAFNARFJÖRÐUR	Rafkerfi Brunaviðvörðunarkerfi 4. hæð Grunnmynd 1
Áritun hönnunarsjóra	Áritun sérhönnuðar	Verkefni	Verkefni
---	Örn Guðmundsdóttir KT: 220961 2739 - orn@vsb.is	SÖLVANGSVEGUR 2 220 HAFNARFJÖRÐUR	Rafkerfi Brunaviðvörðunarkerfi 4. hæð Grunnmynd 1
Hanna Ö. Yfirlið	Örn Guðmundsdóttir	Verkefni	Verkefni
01.04.2021	18106	R5 041	Stöð / Utgáfa

V:\2018\18106 Solvangur - adm\17-Tekningar\17-Project_Navigation\18106 - Solvangur\Gamlisheets\18106-R5-041.dwg