


Samþykkt þann
23. apríl 2021
E.h. byggingarfulltrúms í Hafnarfórni
Stygarður Steinar Jónsson

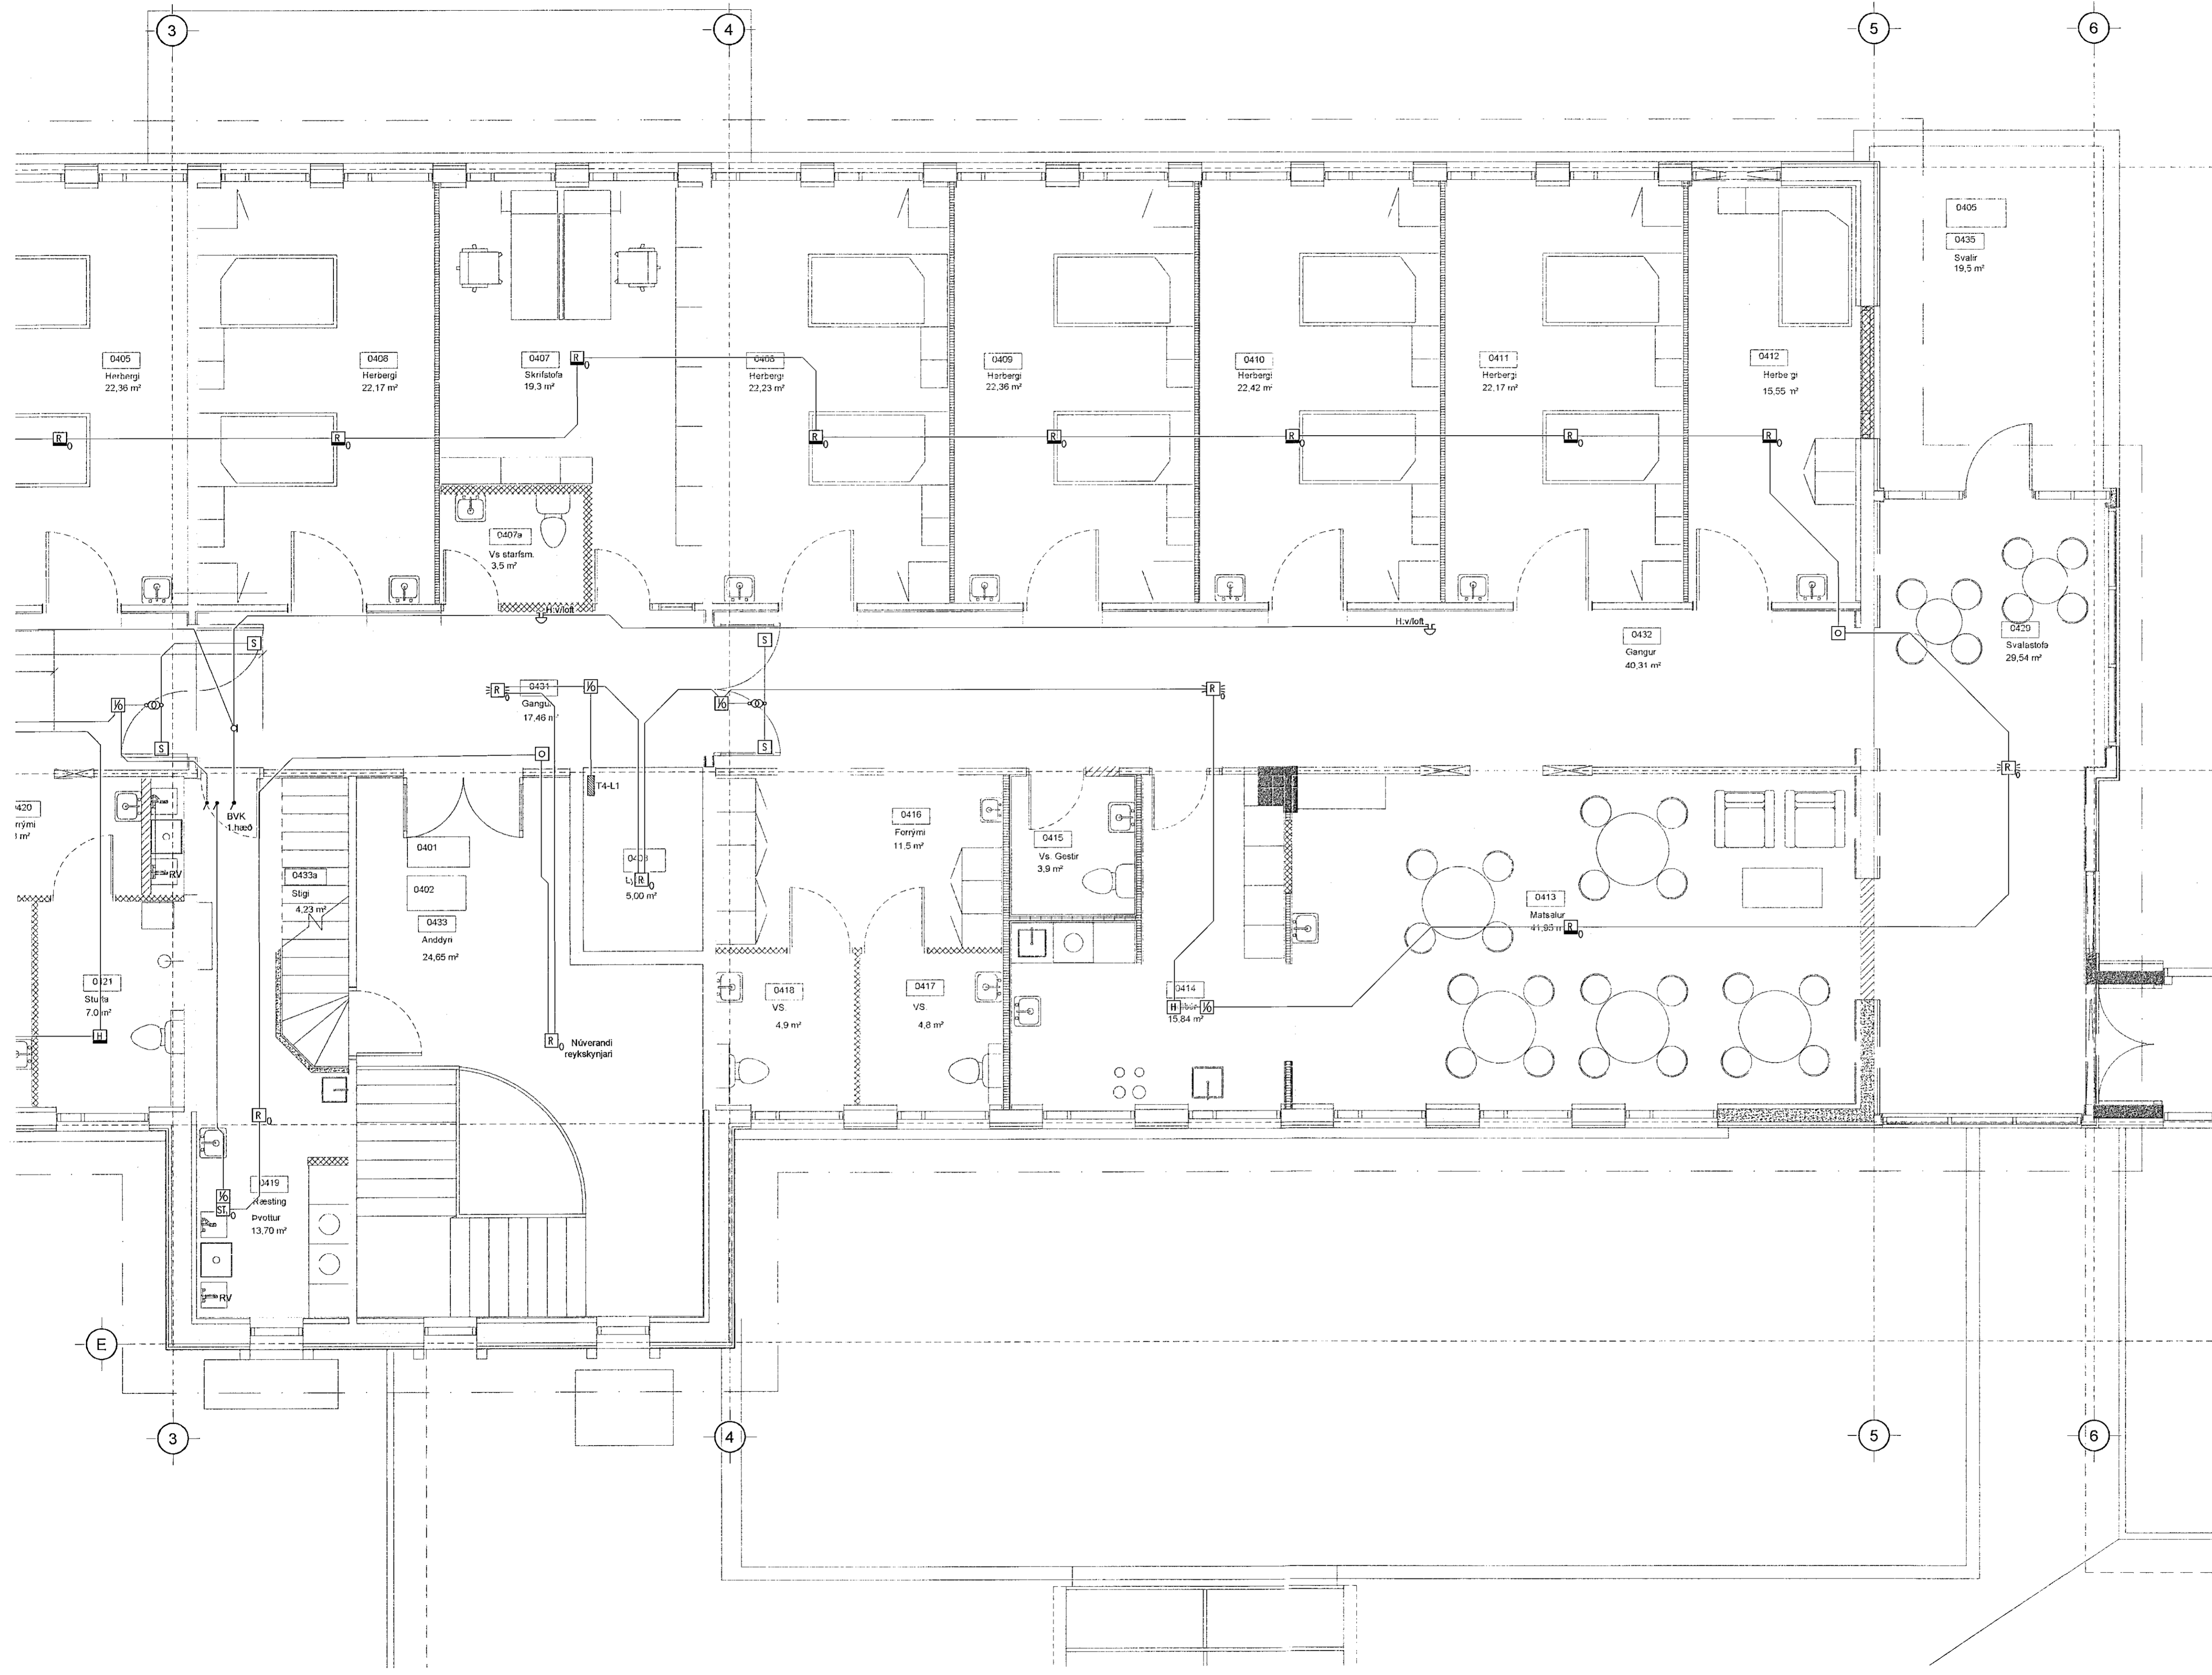

ÁRITUN HÖNNUNARSTJÓRA:
ÚTI
ARKITEKTAR
JÓN ÞÓR ÞORVALDSSON
ARKITEKTI FÁI SAMMÁK
KÍ.: 021236-7579

Útg. Dags. Skýring Hanna Ó Yfirráð

VSBL
VERKFRÆÐISTOFA
Bæjarhrauni 20 / 220 Hafnarfjörður
Kennitala 710796-2899
Sími 585 8000
vsb@vsb.is / www.vsb.is

Dagsetning aðaluppdráttar			
Áritun hönnunarstjóra			
Áritun sérhönnuðar			
Óm Guðmundsson			
KÍ.: 220961-2739 - om@vsb.is			
Verkefni			
SÖLVANGSVEGUR 2			
220 HAFNARFJÖRÐUR			
Verkefni			
Rafkerfi			
Brunaviðvörðunarkerfi 4. hæð			
Grunnmynd 2			
Hannasíða	Tölvasíða	Yfirlit	Síða
BSG	BSG	OG	1:50 / A1
Dags.	Verkefni	Teikning	Útgáfa
01.04.2021	18106	R5 042	-

V:\2018\18106 Solvangur - adm\IT-Tekninga\72-Project_Navigation\18106 - Solvangur_Gumi\Sheets\RA18106-R5-041.dwg