
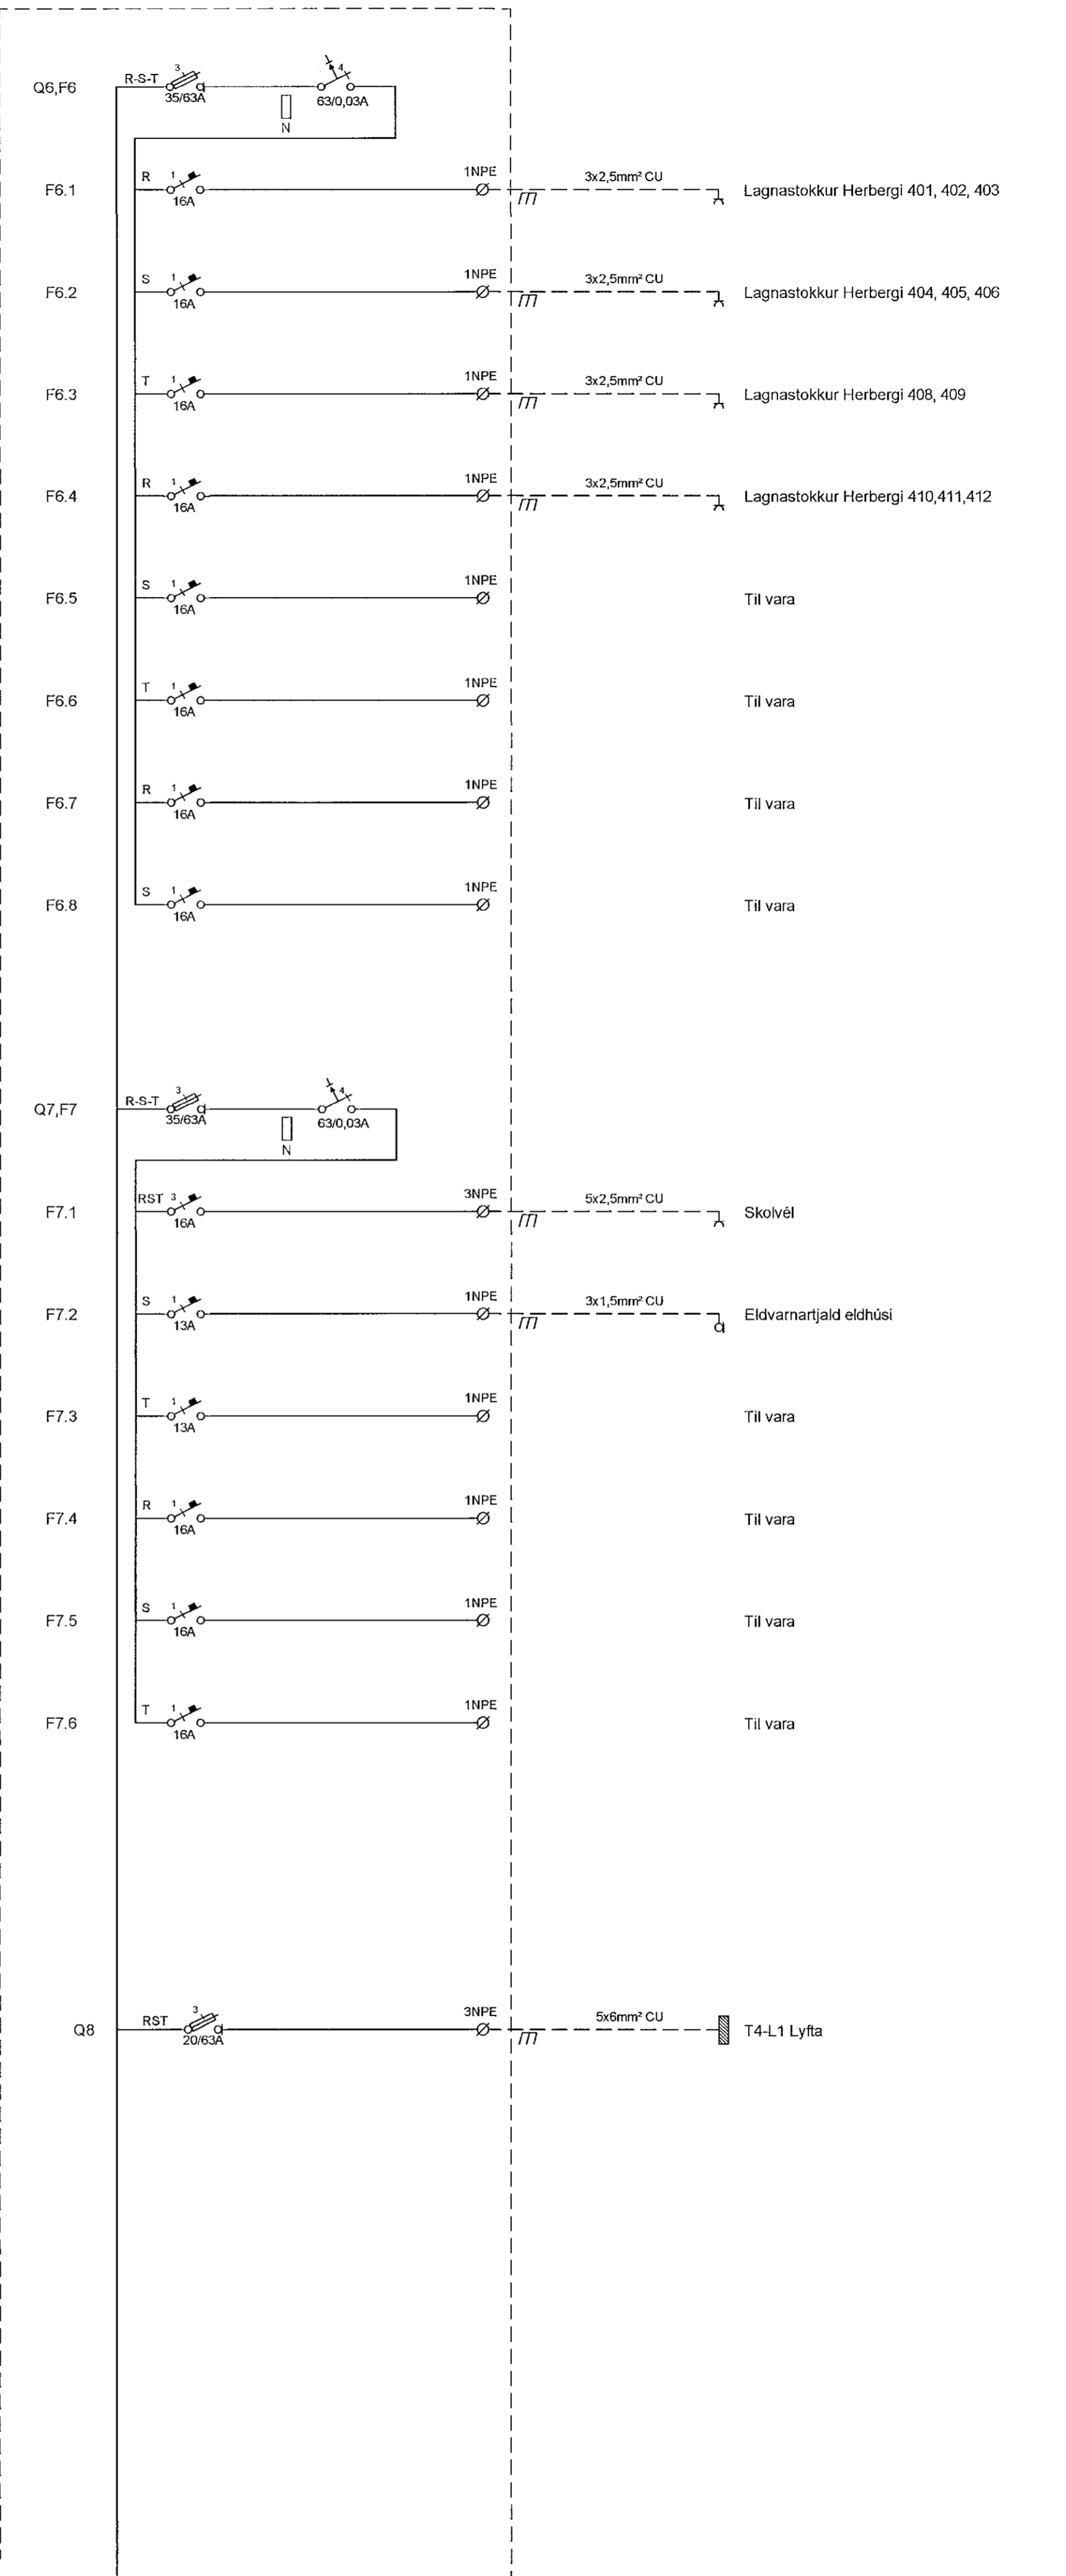
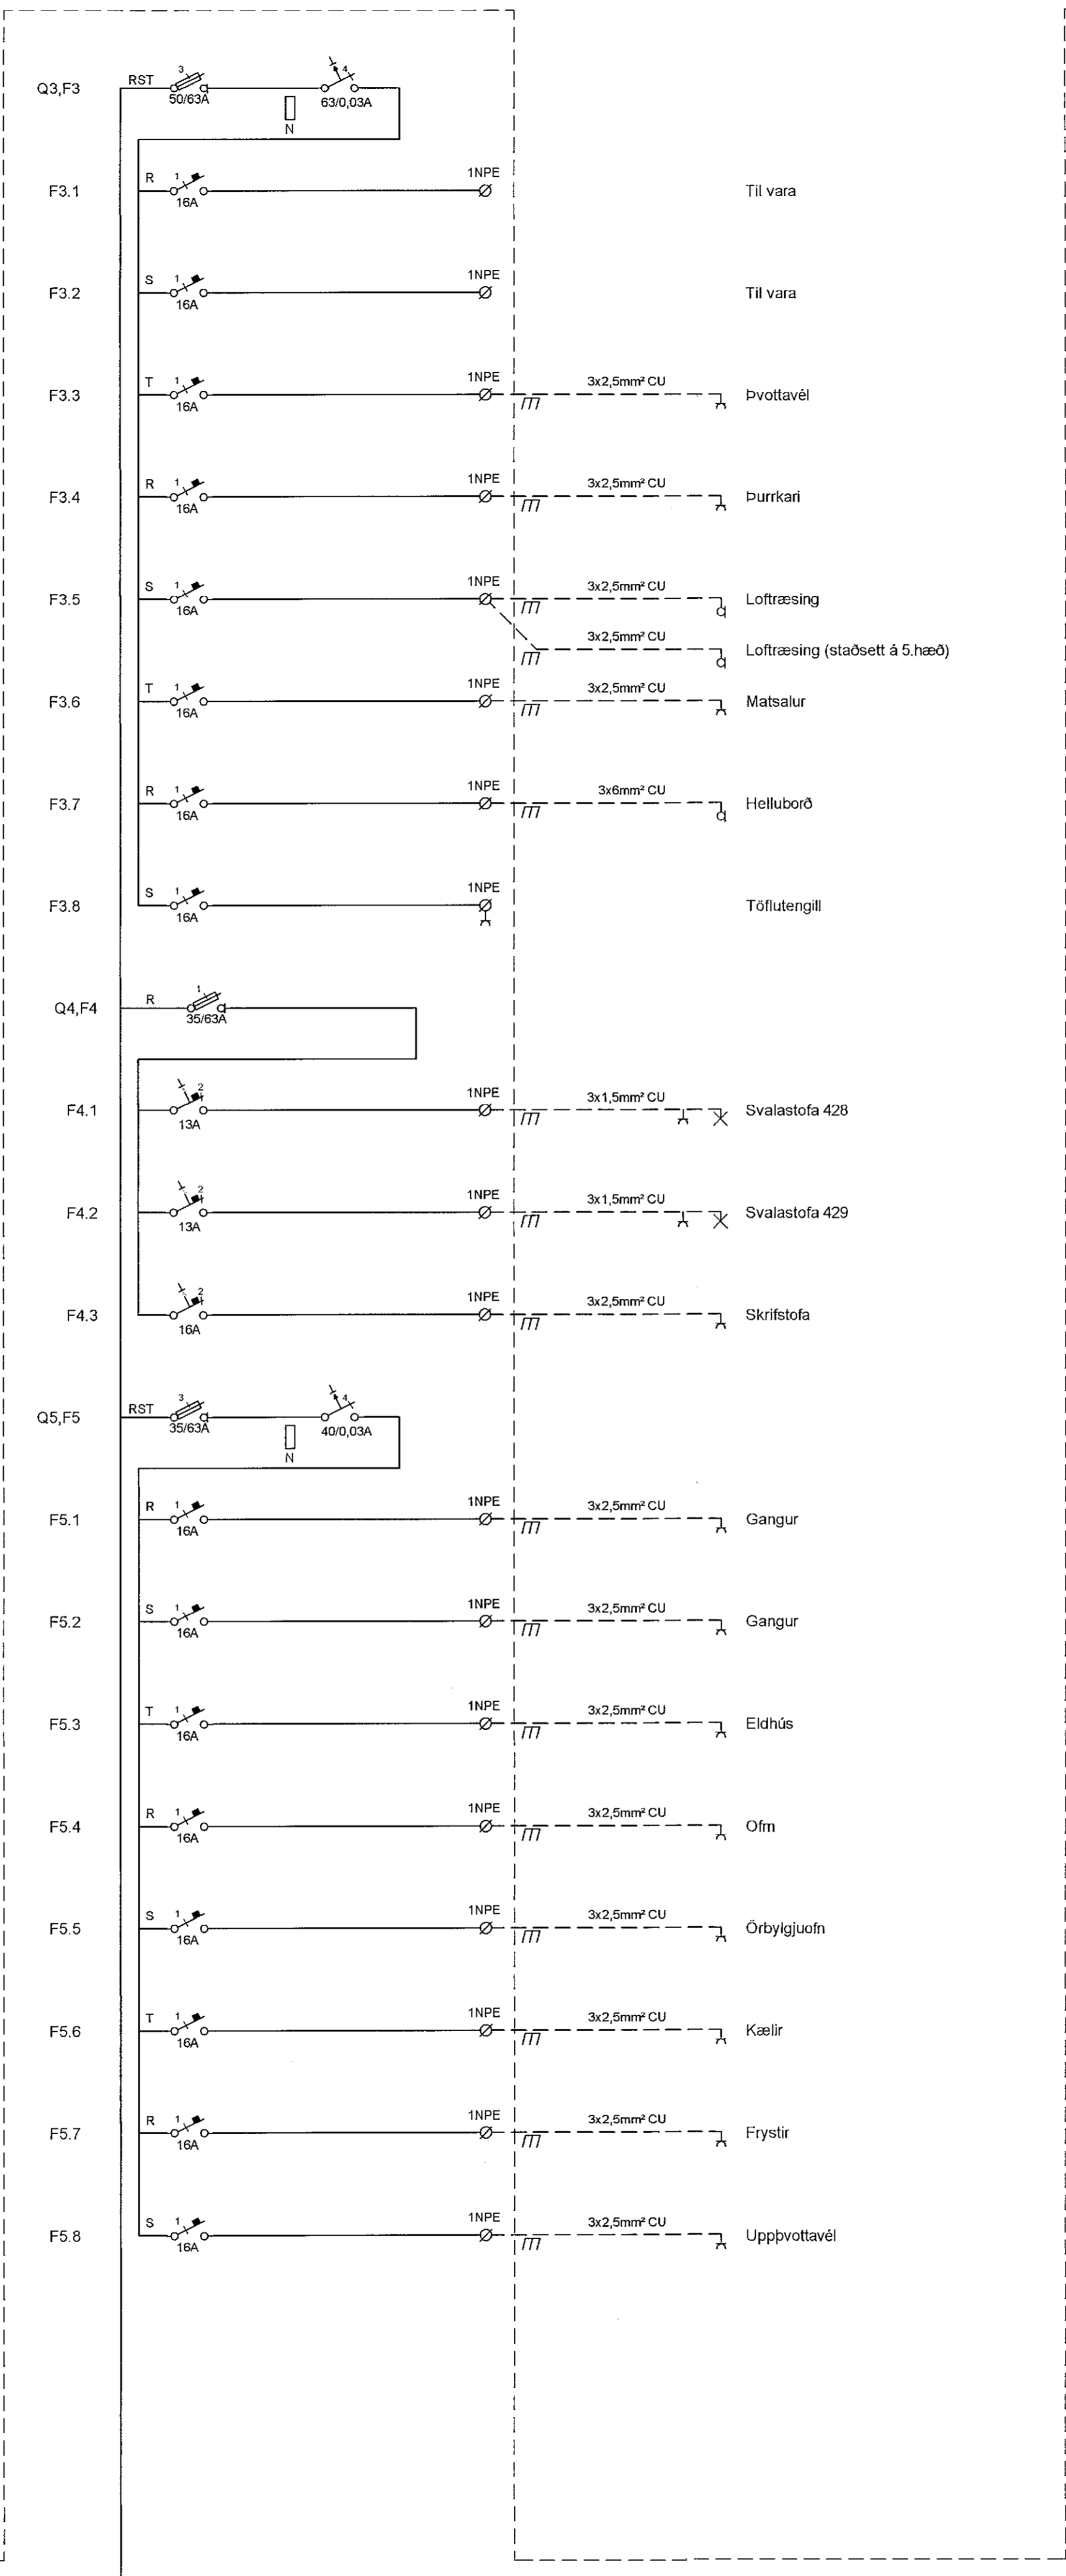


GREINATAFLA T4-G1

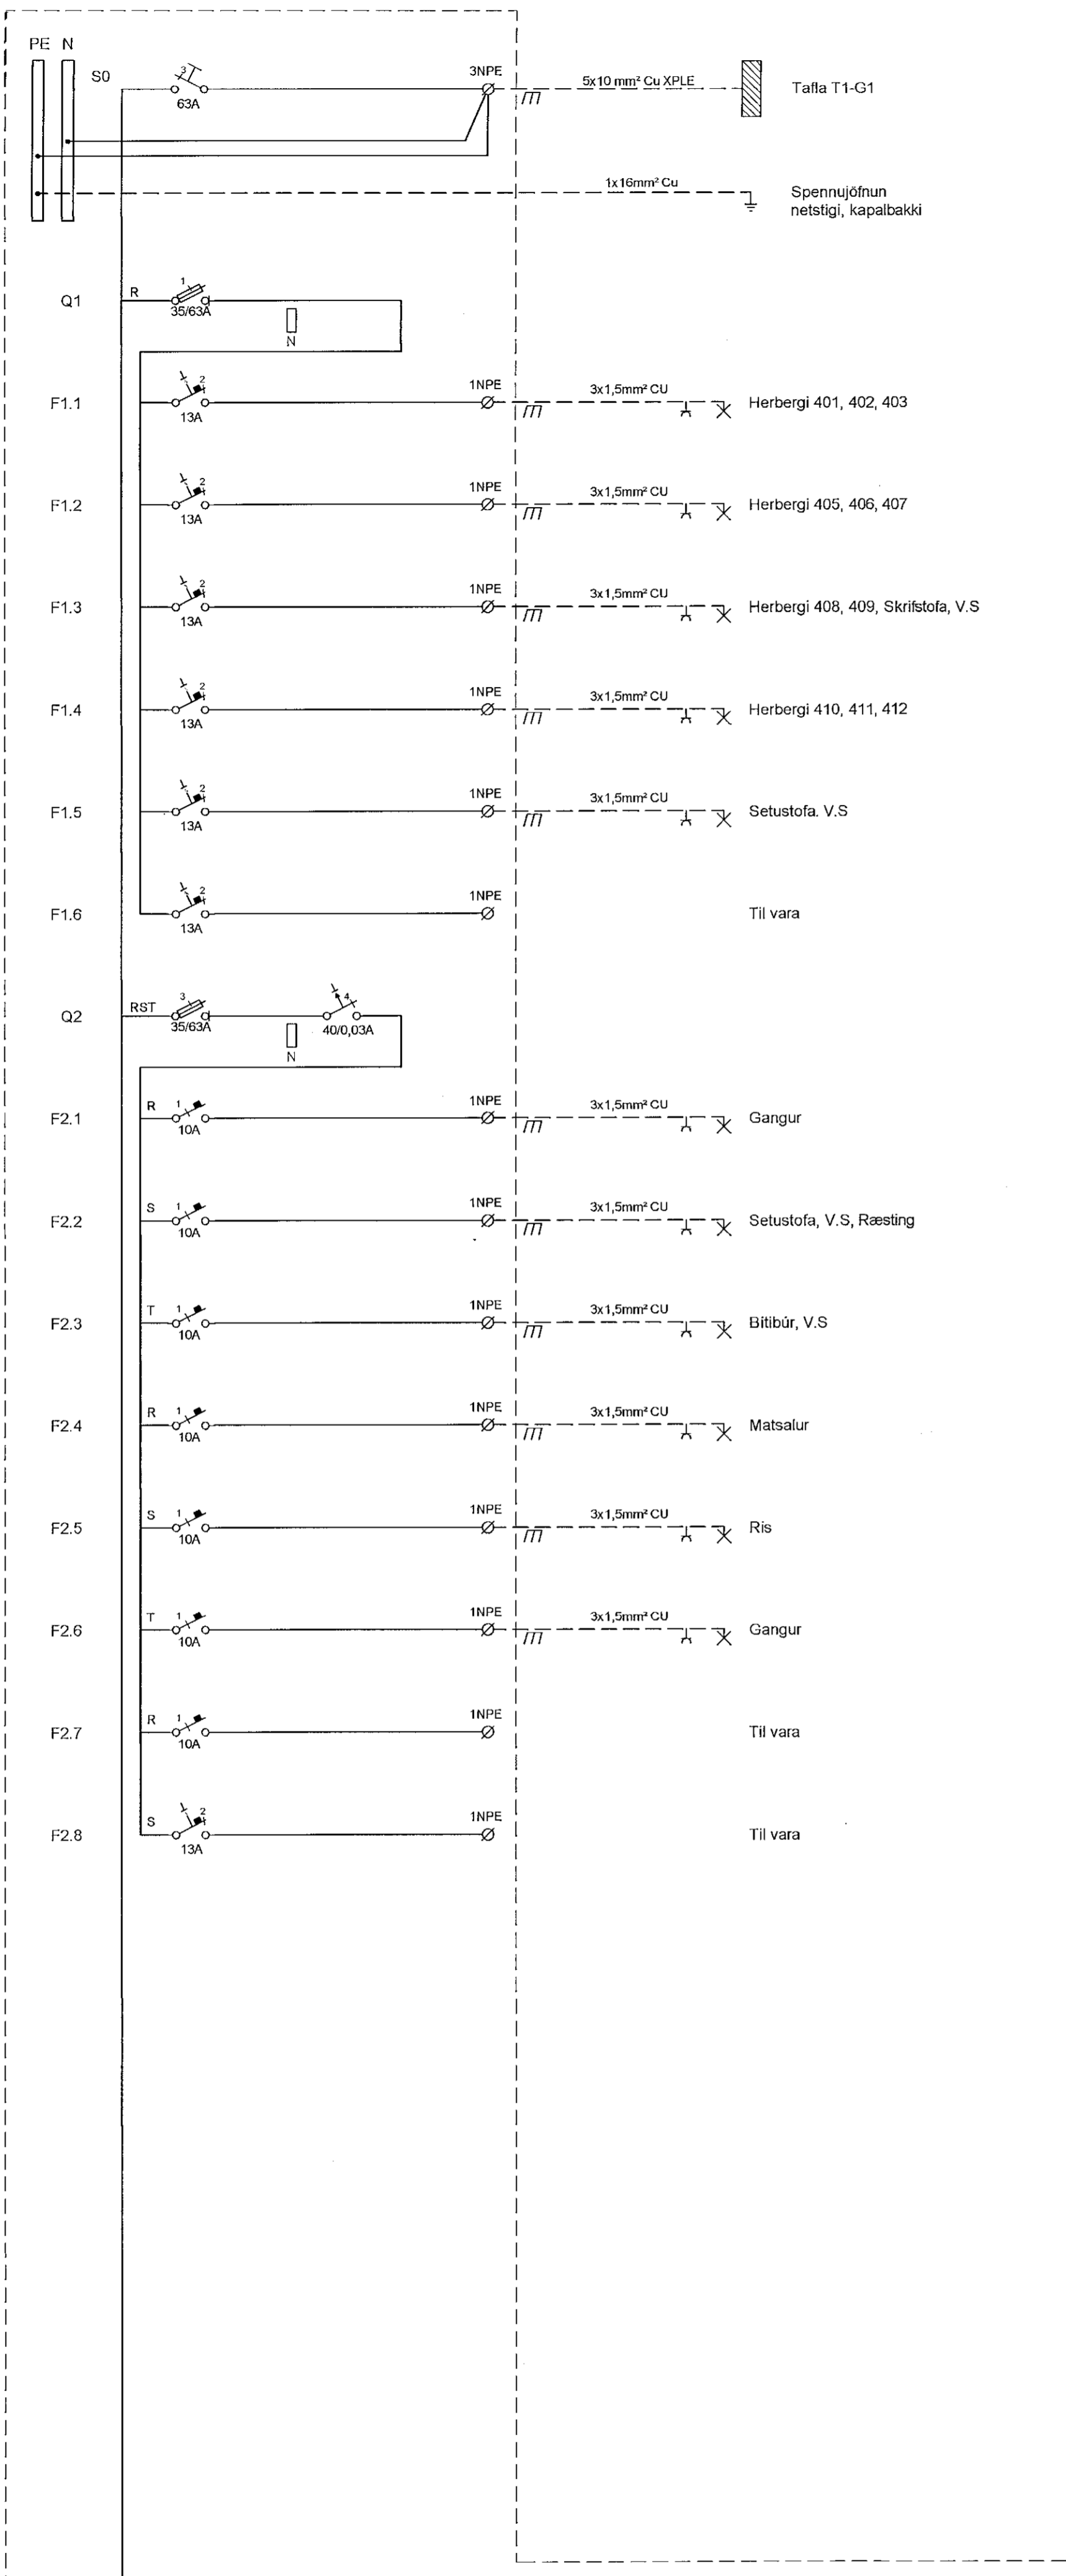

ÁRITUN HÖNNUNARSTJÓRA:  
**ÚTI**  
 ARKITEKTAR  
 JÓN ÞÓR ÞORVALDSSON  
 ARKITEKT FAF SAMARK  
 KT: 0212567579

**VSBS**  
 VERKFRÆÐISTOFA  
 Bæjarháaunil 20 / 220 Hafnarfjörður  
 Kennitala 710796-2899  
 Sími 585 8600  
 vsb@vsb.is / www.vsb.is

Dagssetning aðaluppdráttar	---				
Áritun hönnunarsjóra	---				
Áritun sérhönnuðar	---				
Örn Guðmundsson KT: 220961 2739 - em@vsb.is	<i>[Signature]</i>				
Verkefni	SÓLVANGSVEGUR 2 220 HAFNARFJÖRÐUR				
Verkefni	Rafkerfi Eirliðnumynd Greinatafla T4-G1 4.hæð				
Hannað BSG	Teiknað BSG	Yfirskoðað ÖG	Kvarði	/ A1	Síða
Dags.	Verkefni	Teikning	Útgáfa		
01.04.2021	18106	R6 411	-		