


SKÝRINGAR

Allmennar skýringar sjá teikningu P6 000

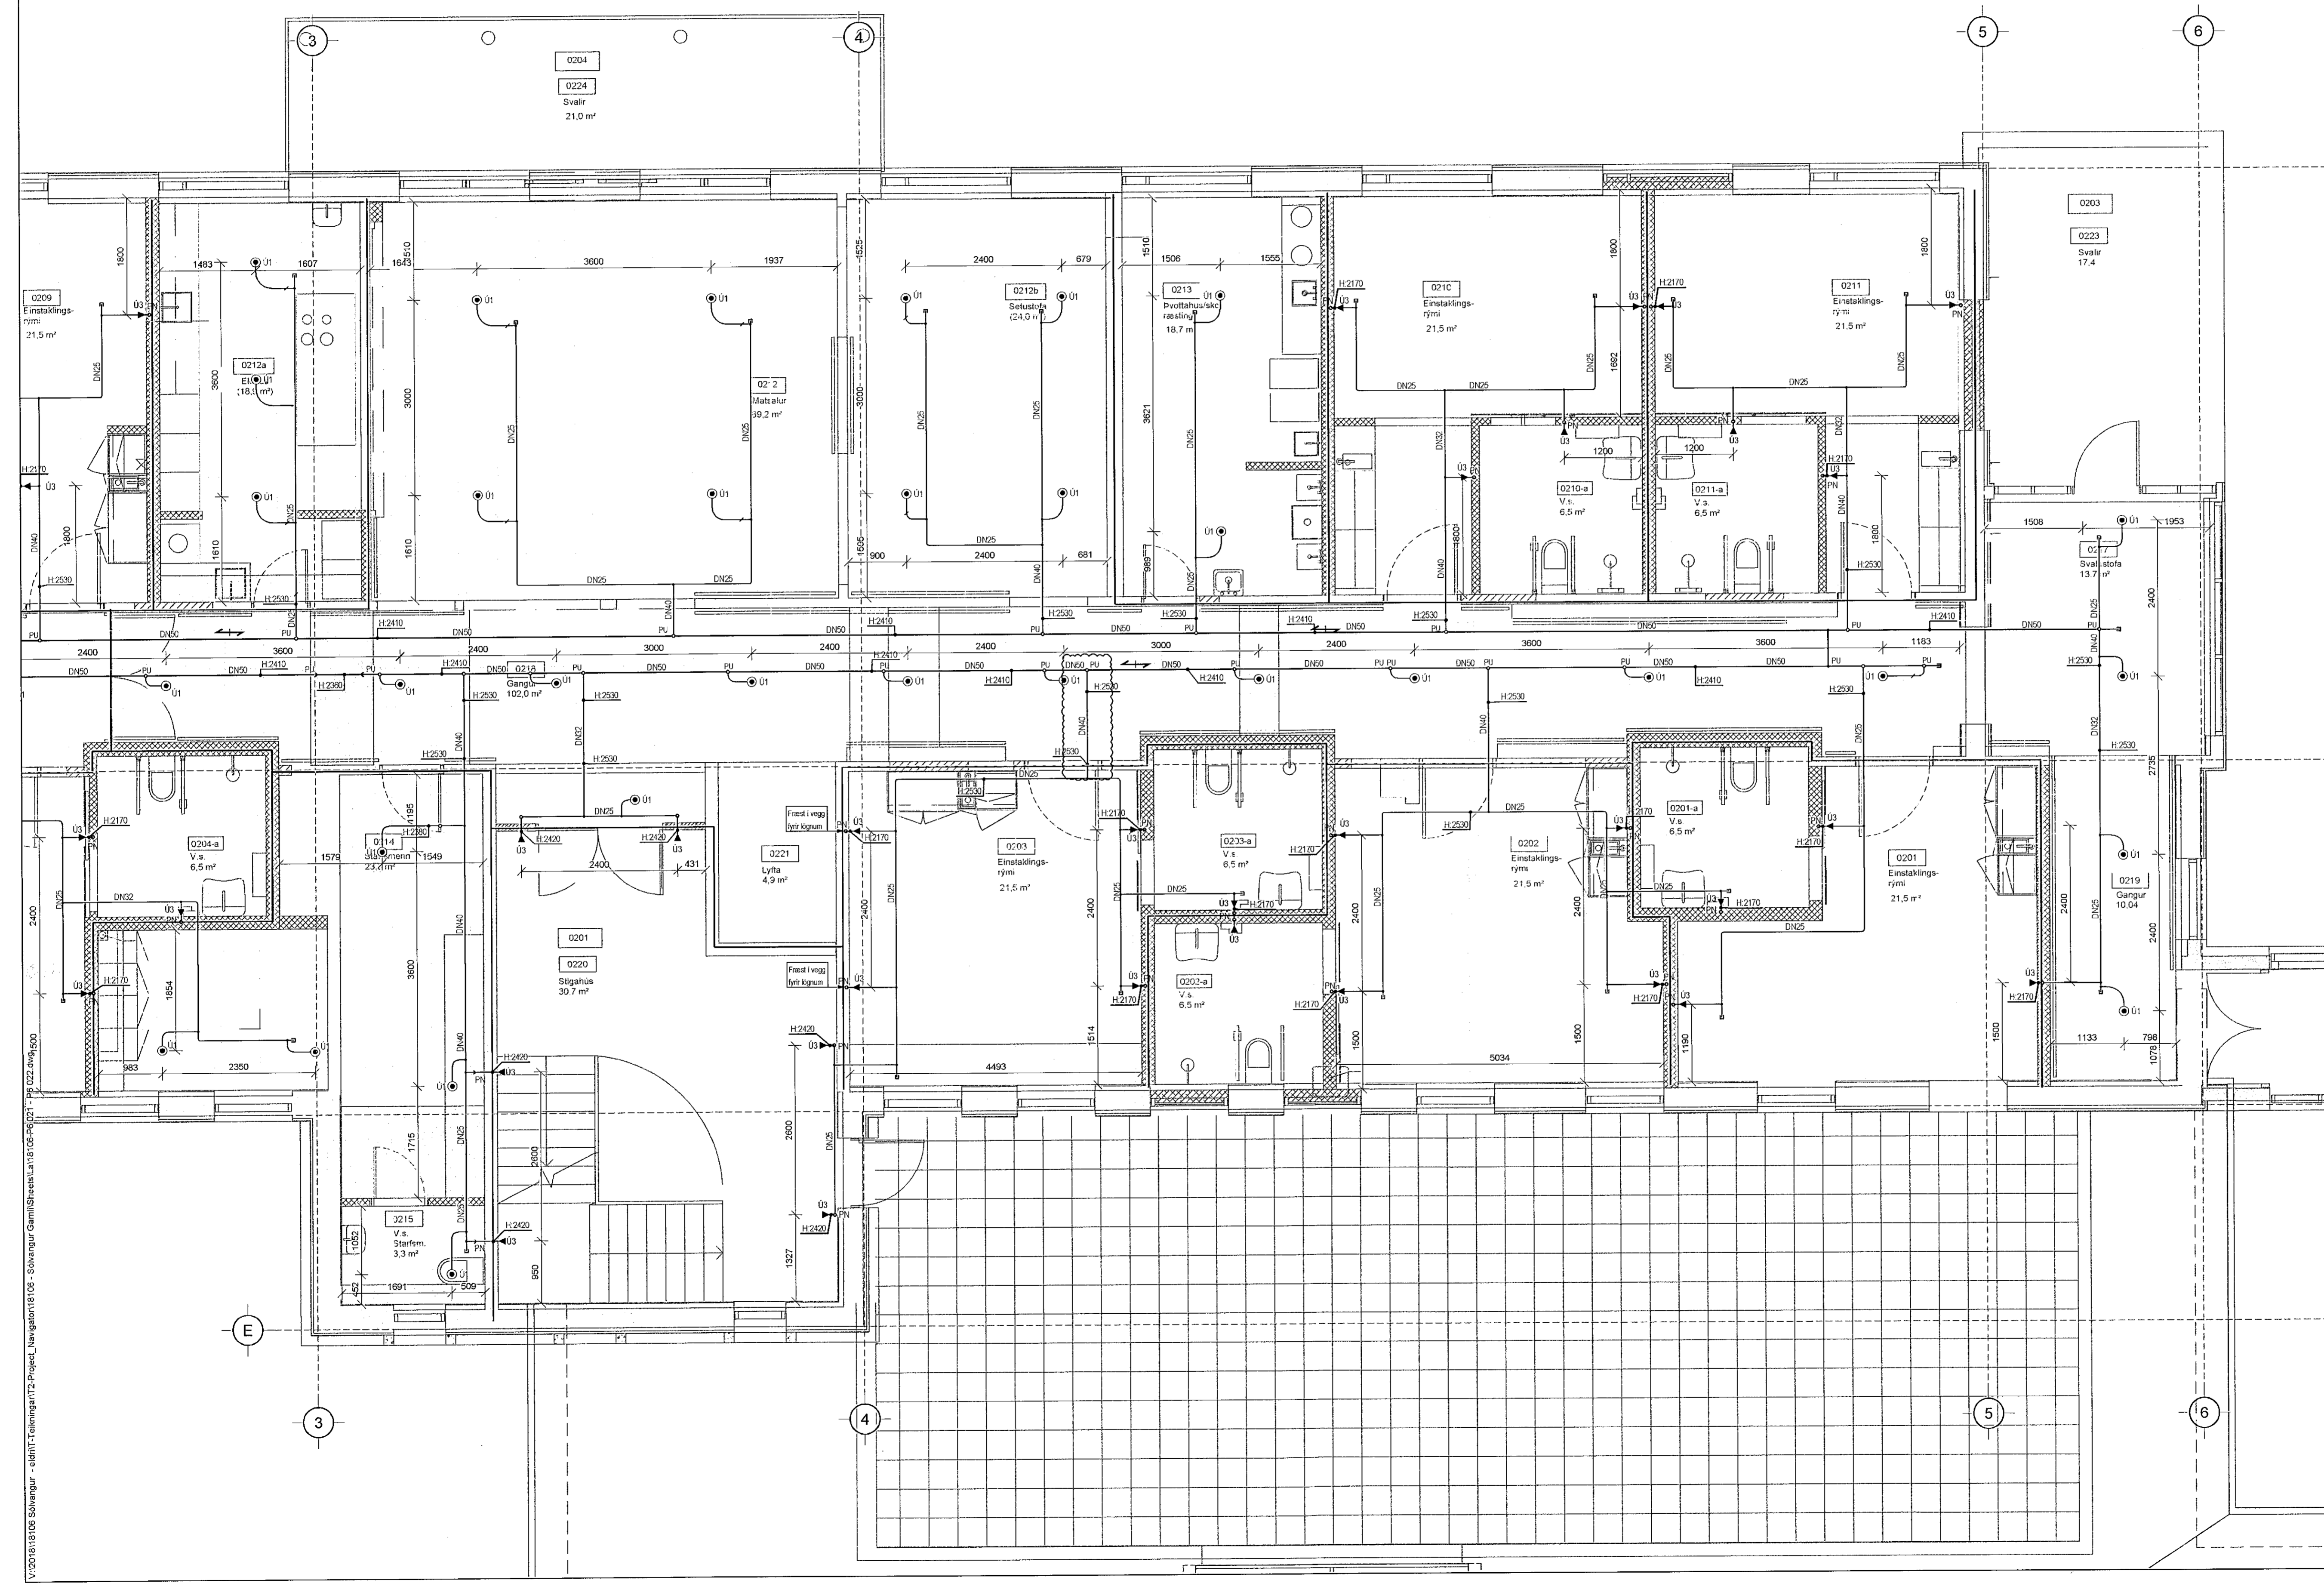

ÁRITUN HÖNNUNARSTJÓFA  
**ÚTI**  
ARKITEKTAR  
JÓN HÖR ÞORVALDSSON  
ARKITEKT FAJ SAMARK  
Kt.: 021254 7579

A 14.05.21 Lagnir ferast vegna bila  
Útg. Dags. Skýring  
RJK/BS  
Hannað/Yfirfarið

**VSB**  
VERKFRÆÐISTOFA  
Bejarlauraunni 20 / 220 Hafnarfjörður  
Kennitala 710796-2899  
Sími 585 8600  
vsb@vsb.is / www.vsb.is

Dagsetning aðaluppdráttar  
Árðun hönnunarstjóra  
Árðun sérhönnuðar  
Björn Snorrason  
Kt. 170469-6699 • be@vsb.is  
Verkefni  
**SÖLVANGSVEGUR 2**  
**220 HAFNARFJÖRÐUR**  
Verkhúti  
Lagnir  
Vatnsúðalagnir 2.hæð  
Grunnmynd 2  
Hannað RJK  
Teiknað RS  
Yfirfarið BS  
Kvarði 1:50  
Síða / A1  
Dags. 31.03.2021  
Verkefni 18106  
Teikning P6 022  
Utgáfa A