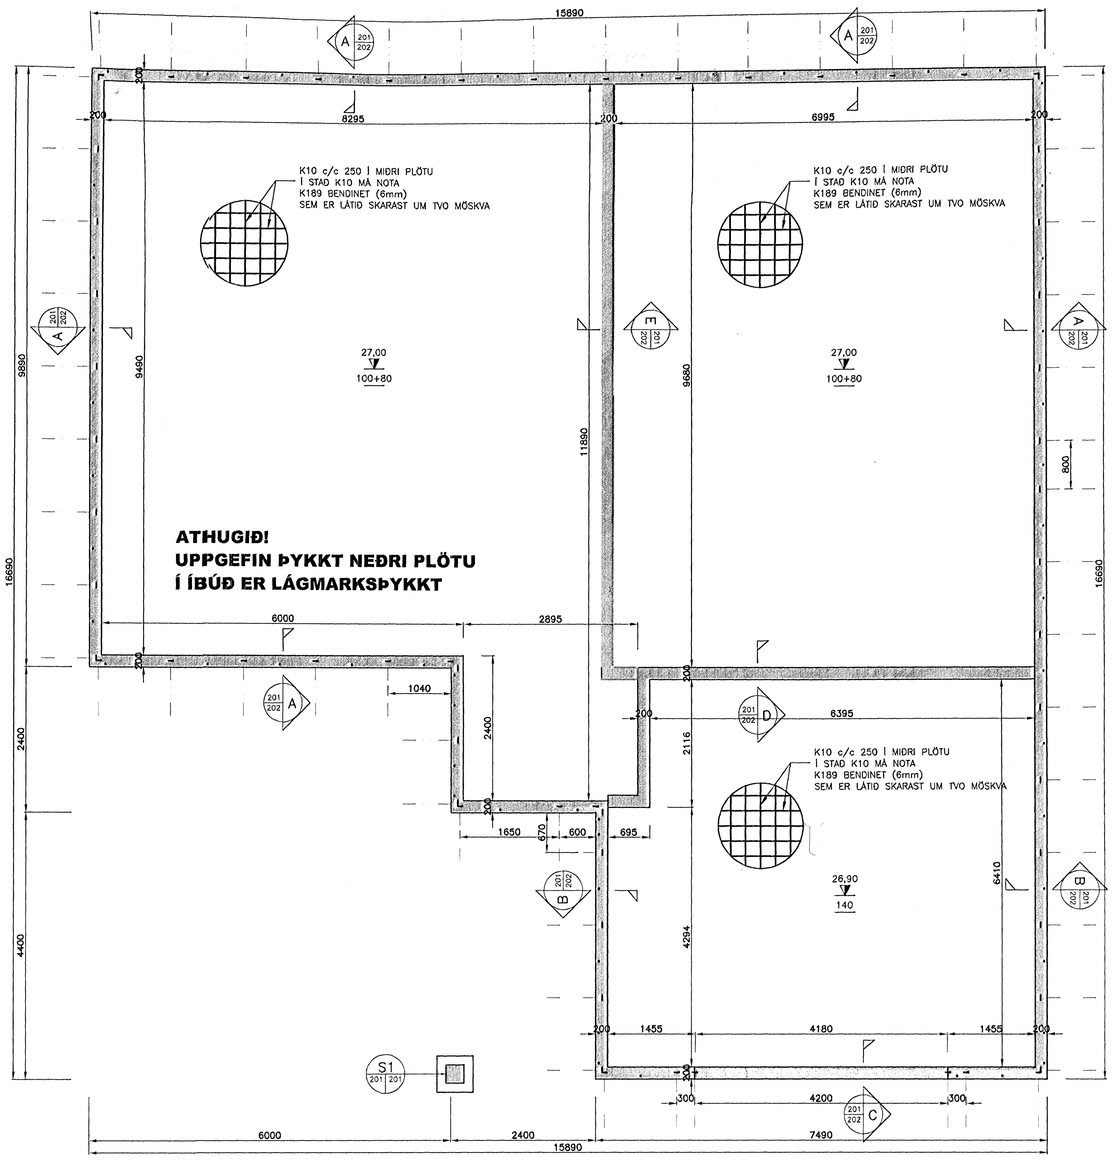

GRUNNMYND SÖKKULS
MKV. 1:50

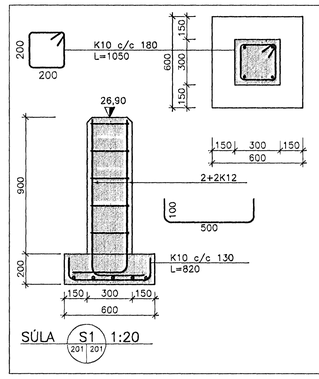

HÖNNUNARFORSENDUR:

SNJÓR:	ÁLAGSSVÆÐI 1	1,0 kN/m²
VINDUR:	z=5.000 m	1,35 kN/m²
NOTÁLAG:	GÓLFPLATA Í ÍBÚÐ	1,5 kN/m²
	GÓLFPLATA Í BÍLSKÚR	3,0 kN/m²
EIGINÞYNGD:	ÞAK	0,6 kN/m²
	STEYPA	25 kN/m³
	ÚTVEGGIR	1,0 kN/m

MERKINGAR

SNIÐ: NÚMER SNIÐS

DEILI: NÚMER DEILIS

X: NR. TEIKNINGAR ÞAR SEM SNIÐ/DEILI ER TEKIÐ
Y: NR. TEIKNINGAR ÞAR SEM SNIÐ/DEILI ER SÝNT

ATH. ALLIR SÖKKULVEGGIR ERU 200 mm BREIÐIR NEMA ANNAÐ SÉ MÁLSETT.

GÖT Í SÖKKULVEGGJUM OG PLÖTU FYRIR LÖGNUM: SJÁ TEIKN. 301.

FRÁGANGUR SÖKKULSKAUTA SÉ Í SAMRÆMI VIÐ REGLUR VIÐKOMANDI RAFVEITU.

ÖLL MÁL Í mm.

0.00 / 140 ÞYKKT PLÖTU

GÓLFKÓTI

AÐRAR SKÝRINGAR OG SNIÐ Í SÖKKUL SJÁ TEIKNINGU NR. 202

ÚTGÁFUFERLI			
ÚTGÁFA NR.	ÚTGEFID DAGS.	ÚTGEFID AF	SKÝRINGAR
U2	11.10.2006	Þ.S.	GÓLFKÓTI HÆKKAÐUR ÚR 26.70 Í 27.00

VERKFRÆÐISTOFA ÁRBORGAR ehf
AUSTURVEGI 69 800 SELFOSSI
SÍMI 482 1400 FAX 482 3851
www.verkarborg.is verkarborg@verkarborg.is

AUSTURVEGI 69 800 SELFOSSI
SÍMI 482 3850 FAX 482 3851
NETFANG sighus@sighus.is
VEFFANG www.sighus.is

GLITVELLIR 33

BURÐARVIRKI: MKV:

GRUNNMYND SÖKKULS MKV: 1:50

SKÝRINGAR MKV:

HANNAÐ:	T.ELLERT TÓMASSON	TEIKNAÐ:	LAURA APARISI
VERKNÚMER:	6037	SKRÁARNAFN:	6037-bv.dwg
DAGSETNING:	11.07.2006	SAMÞYKKT:	TEIKNING NÚMER: 201

201170-3979