


SNID VÍÐ SÖKKUL
Mkv. 1:50

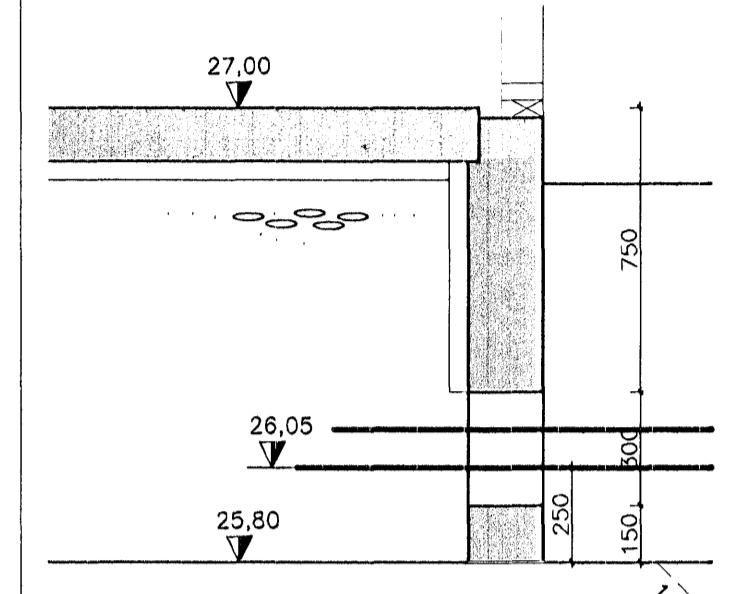

KÓTAR, SKÝRINGAR
Mkv. 1:20

SKÝRINGAR:
 ÖLL RÖR Í JÖRD SEU ÚR STÍFU PVC PLASTI, GRUNNPLASTI, NEMA ANNAD SE TEKID FRAM.
 MINNSTI HALLI Á RÖRUM ER 20%. (2 CM Á M) OG MESTI HALLI ER 300%, NEMA ANNAD SE TEKID FRAM.
 GRAFD SE FYRIR RÖRUM Í ÞJAPPADA FYLLINGU. UMHNERSIS ÖLL RÖR Í JÖRÐU SKAL SETJA A.M.K. 150 MM SANDLAG OG ÞJAPPA VEL.
 ÖLL RÖR ÞÉTTIST MED TIL ÞESS GERÐUM GÜMMIRINGJUM. AD ÖDRU LETTI BER AD HAGA VINNU OG ÖLLUM UMBUNADI SKV. IST 65 SVO OG FYRIRMEIUM FRAMLEIÐANDA.
 KÓTAR ERU Í METRUM OG MIDAST VID RENNSLUSÓTN. ÞAD Á EINNIG VID UM GÖT, ÞAR SEM KÓTI Á GATI ER GEFINN Á RENNSLUSÓTN.
 MÁL ERU Í MILLIMETRUM OG MIDAST VID MIÐJAN STÚT.
 ÖLL RÖR MED ÖNEFNUM HALLA HAFNA 20% HALLA OG ERU ÚR Ø100 PVC.
SKAMMSTAFANIR:
 PVC PLASTRÖR, PVC (BAUÐBRÚN)
 PP PLASTRÖR, PP (GRÁ)
 ST STEYPUÖR
 BR BRUNNUR
 GN GÖLFNIDURFALL MED VATNSLÁS
 GSN GEGNUMSTREYMSNIDURFALL Í GÖLF
 BN ÞAKNIDURFALL
 HL HANDLAUG
 VS VATNSALERNI
 SB STEYPIBÁD
 BK BAKKAR
 EV ELDHÚSVASKUR
 UV UPPÞVOTTAVÉL
 BV ÞVOTTAVÉL
 SV SKOLVASKUR
 SL SETLAUG
 NF ÚTINIDURFALL
 HR HREINSISÚTUR MED LOKI
 ATH. STADSETNINGU STÚTA FYRIR HREINLETISTEKI MÁ ADEINS HAGA TIL VDMIDUNAR, OG ÞARF AD YRFARA OG ADLAGA ÞEIM TEKJUM SEM ENDANLEGA ERU VÁLIN.
 ATH. MELA SKAL HEDARKÓTA HEIMEDA ADUR EN LAGT ER Í GRUNN.
ÖLL MÁL Í mm NEMA ANNARS SE GETID.
 - - - - - SKOLP
 - - - - - REGNVATNSLÖGN
 - - - - - AFRENNSLI HITAVEITU
 - - - - - HEIMED (KALT VATN)

GRUNNMYND FRÁRENNSLISLAGNA
Mkv. 1:50

ÚTGÁFUFERLI			
ÚTGAFA NR.	ÚTGEFT DAGS.	ÚTGEFT AF	SKÝRINGAR
U2	11.10.2006	p.s.	GÖLFKÓTI HEKKADUR ÚR 26,70 Í 27,00

VERMÆÐAUFÖRUM
 AUSTURYGGIR
 SMÍ 48-4900 FAX 482 388
 www.austuryggir.is

GLITVELLIR 33
 AUSTURYGGIR 68 800 SLEIÐSI
 SMÍ 482 3850 FAX 482 3851
 NETING sgh@sgj.is
 NETING www.sgj.is

LAGNIR: Mkv. 1:50
 GRUNNMYND FRÁRENNSLISLAGNA Mkv. 1:50
 SNID Mkv. 1:20/1:50
 HANNA: T. ELLERT TÓMÁSSON TEKNA: LAURA APARSI
 VERNANUM: 6037 SKÝRINGAR: 6037-bv.dwg
 DASENING: Mkv. 1:50
 12.07.2006 310