KERFI 01

HLJÓÐD. SAFNKASSI 810x600x450 UTANMÁL,
INNANMÁL LxBxH = 710x500x350
ATH. 50 MM HLJÓÐD.PL. Í HLIÐUM, LOKI OG BOTNI.
100 MM BAFFALL Í MIÐJU.

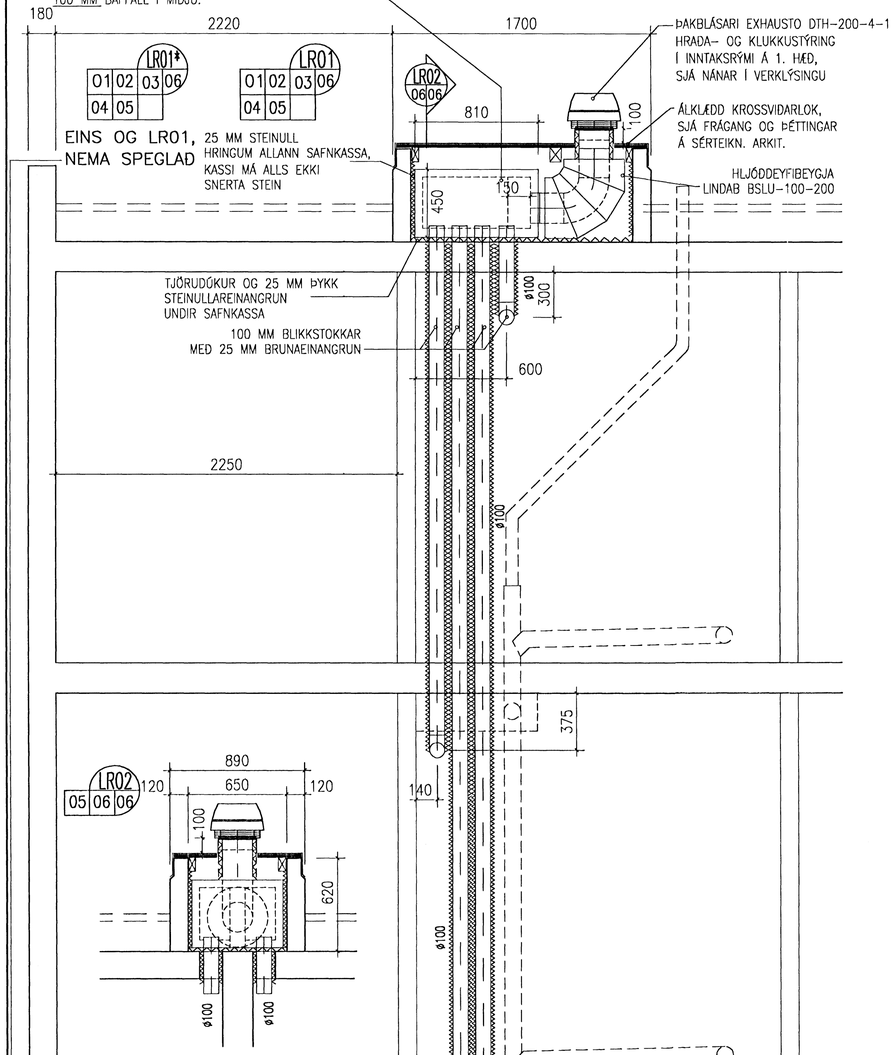

KERFI 02

HLJÓÐD. SAFNKASSI 810x400x450 UTANMÁL,
INNANMÁL LxBxH = 710x300x350
ATH. 50 MM HLJÓÐD.PL. Í HLIÐUM, LOKI OG BOTNI

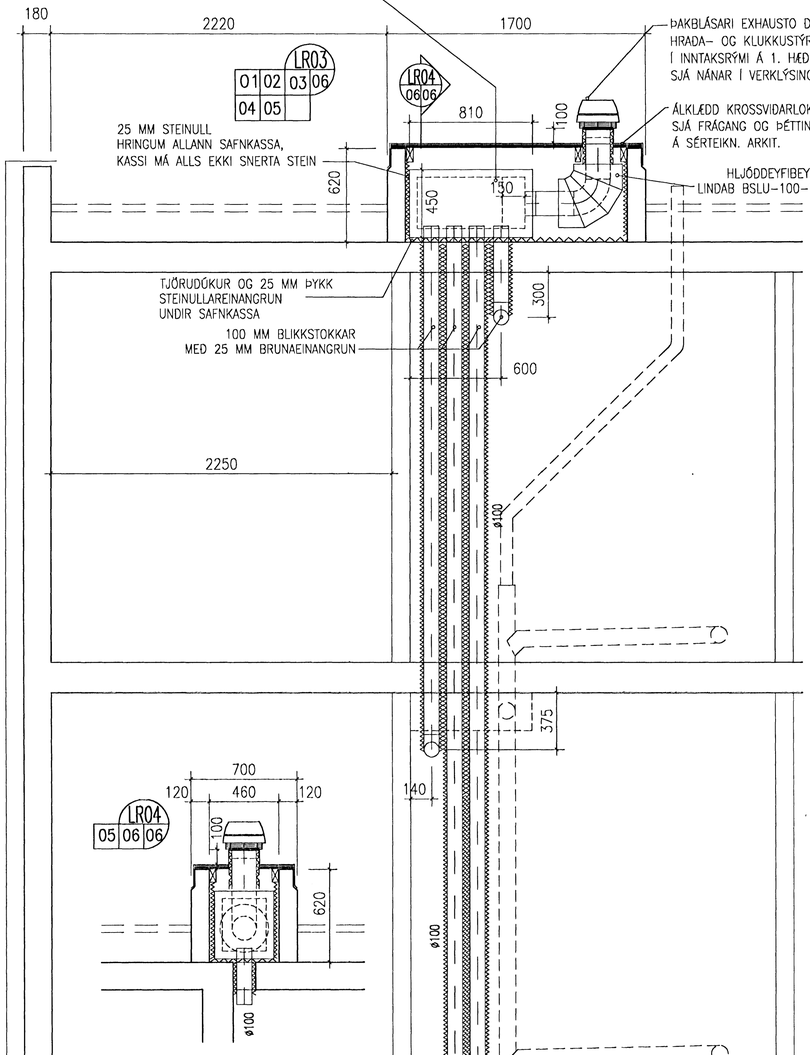

KERFI 01
SKEMATÍSK TENGIMYND
ÚTSOG FRÁ BAÐHERBERGJUM

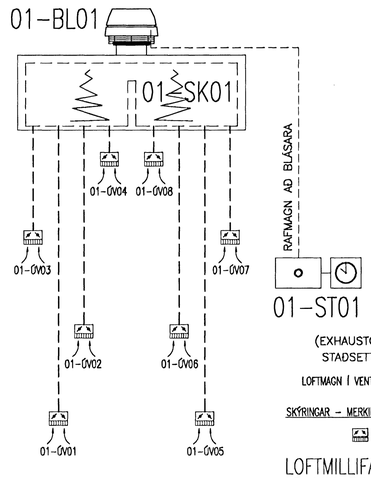

(EXHAUSTO EFC50 + KLUKKA)
STAÐSETT Í RAFMAGNSTÖFLU
LOFTMAGN Í VENTLI : 50 m³/klst
25 m³/klst naturkeyrsla

SKÝRINGAR – MERKINGAR Á STILLILOKUM OG RISTUM
KEILA Í ÚTSOGVENTLI

LOFTMILLIFÆRSLA ER UM
15 MM BIL UNDIR HURÐ
EÐA HURÐARIST

KERFI 02
SKEMATÍSK TENGIMYND
ÚTSOG FRÁ BAÐHERBERGJUM

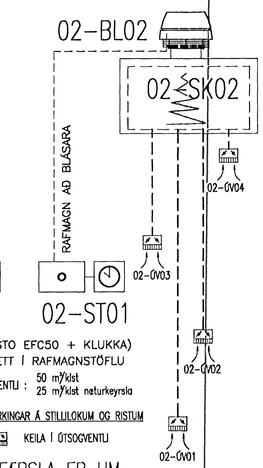

SKEMATÍSK TENGIMYND
KERFI 03 – ÚTSOG FRÁ TÆKJARÝMI/HJÓLAGEYMSLU

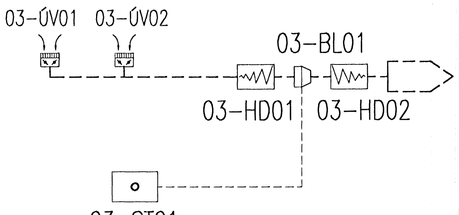

(EXHAUSTO EX 1,5)
STAÐSETT Í RAFMAGNSTÖFLU

LOFTMILLIFÆRSLA ER UM
ÚTILOFTSVENTIL Í VEGG

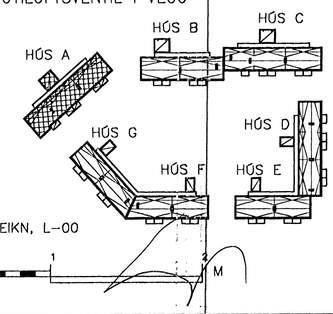

SJÁ SKÝRINGAR Á TEIKN. L-00

1:20 1 2 M

Gísli Gíslason
Kt. 180657-4809

BJARKAVELLIR 5– HÚS A, HAFNARFIRÐI

BYGGINGAFÉLAG NÁMSMANNA
LOFTRÆSING
SÉRMYNDIR
SKEMATÍSK TENGIMYND

			HANNAÐ JLS	TEIKNAÐ JLS	MKV. 1:20
			SAMÞ.		SKRÁ kafrasing 1.gkl
ÚTGÁFA	DAGS.	NAFN	KÉRNT Vign Logi Sigurbjörnsson 190556-3959		DAGS. 15.05.06

VERKNR. V06-001
TEIKN. NR. L-06

VÍÐSJÁ
VERKFRÆÐISTOFA FRV
SKÓLAVÖRÐUSTÍG 3, 101 REYKJAVÍK
SÍMI: 561 9040 OG 561 9043, FAX: 561 9044
NETFANG: vidsja@isgott.is