


GRUNNMYND 6 HÆÐAR 1:50

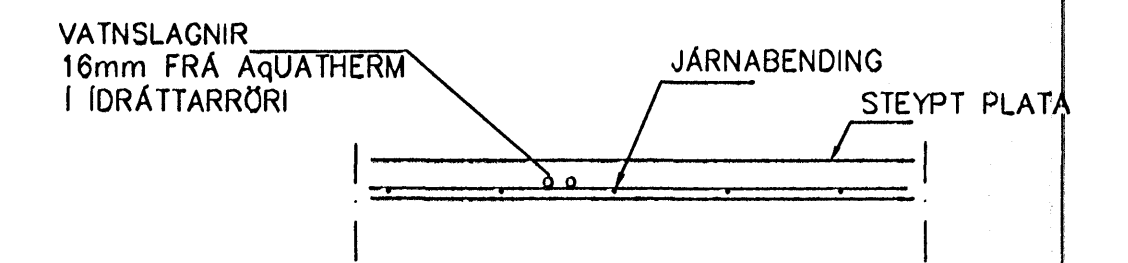

LAGNIR, SNID, 1:20

LAGNIR, SNID, 1:20

**NEYSLUVARNSLAGNIR
SKÝRINGAR**

NEYSLUVATNSLAGNIR ERU AquATHERM 16mm I IDRÁTTARRÖRI
EINGÖNGU SKAL NOTA LAGNAEFNI VIÐURKENNT AF
RANNSÓKNARSTOFNUN BYGGINGARÍÐNADARINS.
LAGNIR, TENGIDÓSIR OG DEILIGRINDUR SKULU VERA FRÁ
SAMMA FRAMLEIÐANDA OG PASSA SAMAN.
SETJA SKAL FESTINGAR Á LAGNIR c/c 150 cm, VIÐ
BEYGJUR SKAL SETJA 3 FESTINGAR.
BEYGJURRÁDIUS SKAL ÁVALLT VERA STÆRRI EN 5 * YTRA
ÞVERMÁL PÍPNA.
ÞRÝSTIÞRÓFUN Á PLASTLÖGNUM SKIPTIST I 2 LOTUR FYRRI
LÖTA ER FRAMKVÆMD I 1 KLUKKUSTUND OG ER ÞRÝSTINGUR
15 BÄR FYRIR NEYSLUVATN.
SEINNI LOTAN ER GERÐ I BEINU FRAMHALDI AF FYRRI LOTU
OG SAMI ÞRÝSTINGUR NOTAÐUR SEINNI LÖTA SKAL STANDA I
2 KLUKKUSTUNDIR.
FYLLA SKAL ÖT ÞRÓFUNARBLAÐ SEM SÝNIR NIÐURSTÖÐUR
ÞRÓFUNAR.

| Br. | Dags. | Eölli breytinga | Sign |
|---|-------|-----------------|------|
| | | | |
| KIRKJUVELLIR 3 HAFNARFIRÐI | | | |
| IDRÁTTARÖR VATNS 6 HÆÐAR | | | |
| MKV. 1:50 1:20 | | | |
| DAGS. OKT. 2005 | | | |
| VERK NR. 2505 | | | |
| TEIKN. NR. 2-14 | | | |
| HANNAÐ SIG. ÞORLEIFSS. KT. 241148-3009 | | | |
| TEIKNAD G.H. | | | |
| YFIRFARIÐ | | | |
| TEKNIÞJÓNUSTA SIGURÐAR ÞORLEIFSSONAR ehf STRANDGÖTU 11 220 HAFNARFIRÐI Sími 555-4255 FAX 555-2875 E-mail taekniþjonusta@slandia.is kt: 440693-2539 | | | |

25 OKT. 2005

[Handwritten signature]