


GRUNNMYND 4 HÆÐAR 1:50

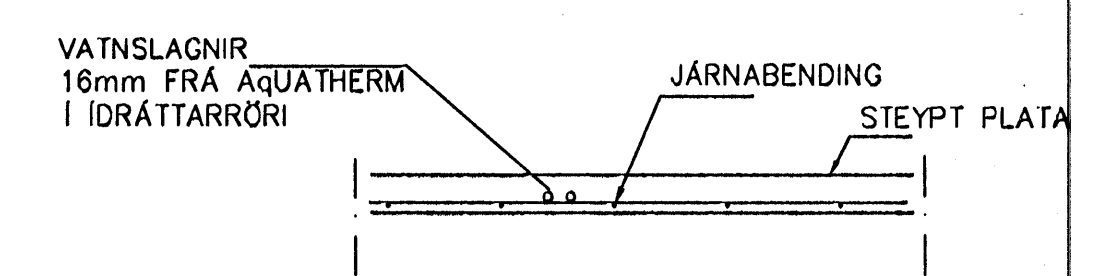

LAGNIR, SNIÐ, 1:20

LAGNIR, SNIÐ, 1:20

**NEYSLUVARNSLAGNIR  
SKÝRINGAR**

NEYSLUVATNSLAGNIR ERU AquATHERM 16mm Í IDRÁTTARRÖRI  
EINGÖNGU SKAL NOTA LAGNAEFNI VIÐURKENNT AF  
RANNSÓKNARSTOFNUN BYGGINGARÍÐNADARINS.  
LAGNIR, TENGIDÓSIR OG DEILIGRINDUR SKULU VERA FRÁ  
SAMMA FRAMLEIÐANDA OG PASSA SAMAN.  
SETJA SKAL FESTINGAR Á LAGNIR c/c 150 cm, VIÐ  
BEYGGJUR SKAL SETJA 3 FESTINGAR.  
BEYGGJURADIUS SKAL ÁVALLT VERA STÆRRI EN 5 \* YTRA  
ÞVERMÁL PÍPNA.  
ÞRÝSTIÞRÓFUN Á PLASTLÖGNUM SKIPTIST Í 2 LOTUR FYRRI  
LÖTA ER FRAMKVÆMD Í 1 KLUKKUSTUND OG ER ÞRÝSTINGUR  
15 BAR FYRIR NEYSLUVATN.  
SEINNI LOTAN ER GERD Í BEINU FRAMHALDI AF FYRRI LOTU  
OG SAMI ÞRÝSTINGUR NOTAÐUR SEINNI LÖTA SKAL STANDA Í  
2 KLUKKUSTUNDIR.  
FYLLA SKAL ÓT ÞRÓFUNARBLAÐ SEM SÝNIR NIÐURSTÖÐUR  
ÞRÓFUNAR.

Br.	Dags.	Eðli breytinga	Sign
KIRKJUVELLIR 3 HAFNARFIRÐI			
IDRÁTTARÖR VATNS 4 HÆÐAR			
MKV.	1:50	1:20	
DAGS.	OKT. 2005		
VERK NR.	2505		
TEIKN. NR.	2-10		
HANNAÐ	SIG. ÞORLEIFSS. KT. 241148-3009		
TEIKNAD	G.H.		
YFIRFARIÐ			
<b>TÆKNIPJÓNUSTA</b> SIGURDAR ÞORLEIFSSONAR ehf STRANDGÖTU 11 220 HAFNARFIRÐI Sími 555-4255 FAX 565-2875 E-mail taekni@jonusta.islandia.is kt: 440693-2539			

25. OKT. 2005