


BJARKAVELLIR 1C HAFNARFIRÐI.

Samþykkt þann
1 1 NOV 2007
Byggingafurtruinn í Hafnarfirði
F.H. Jón Sigurðsson

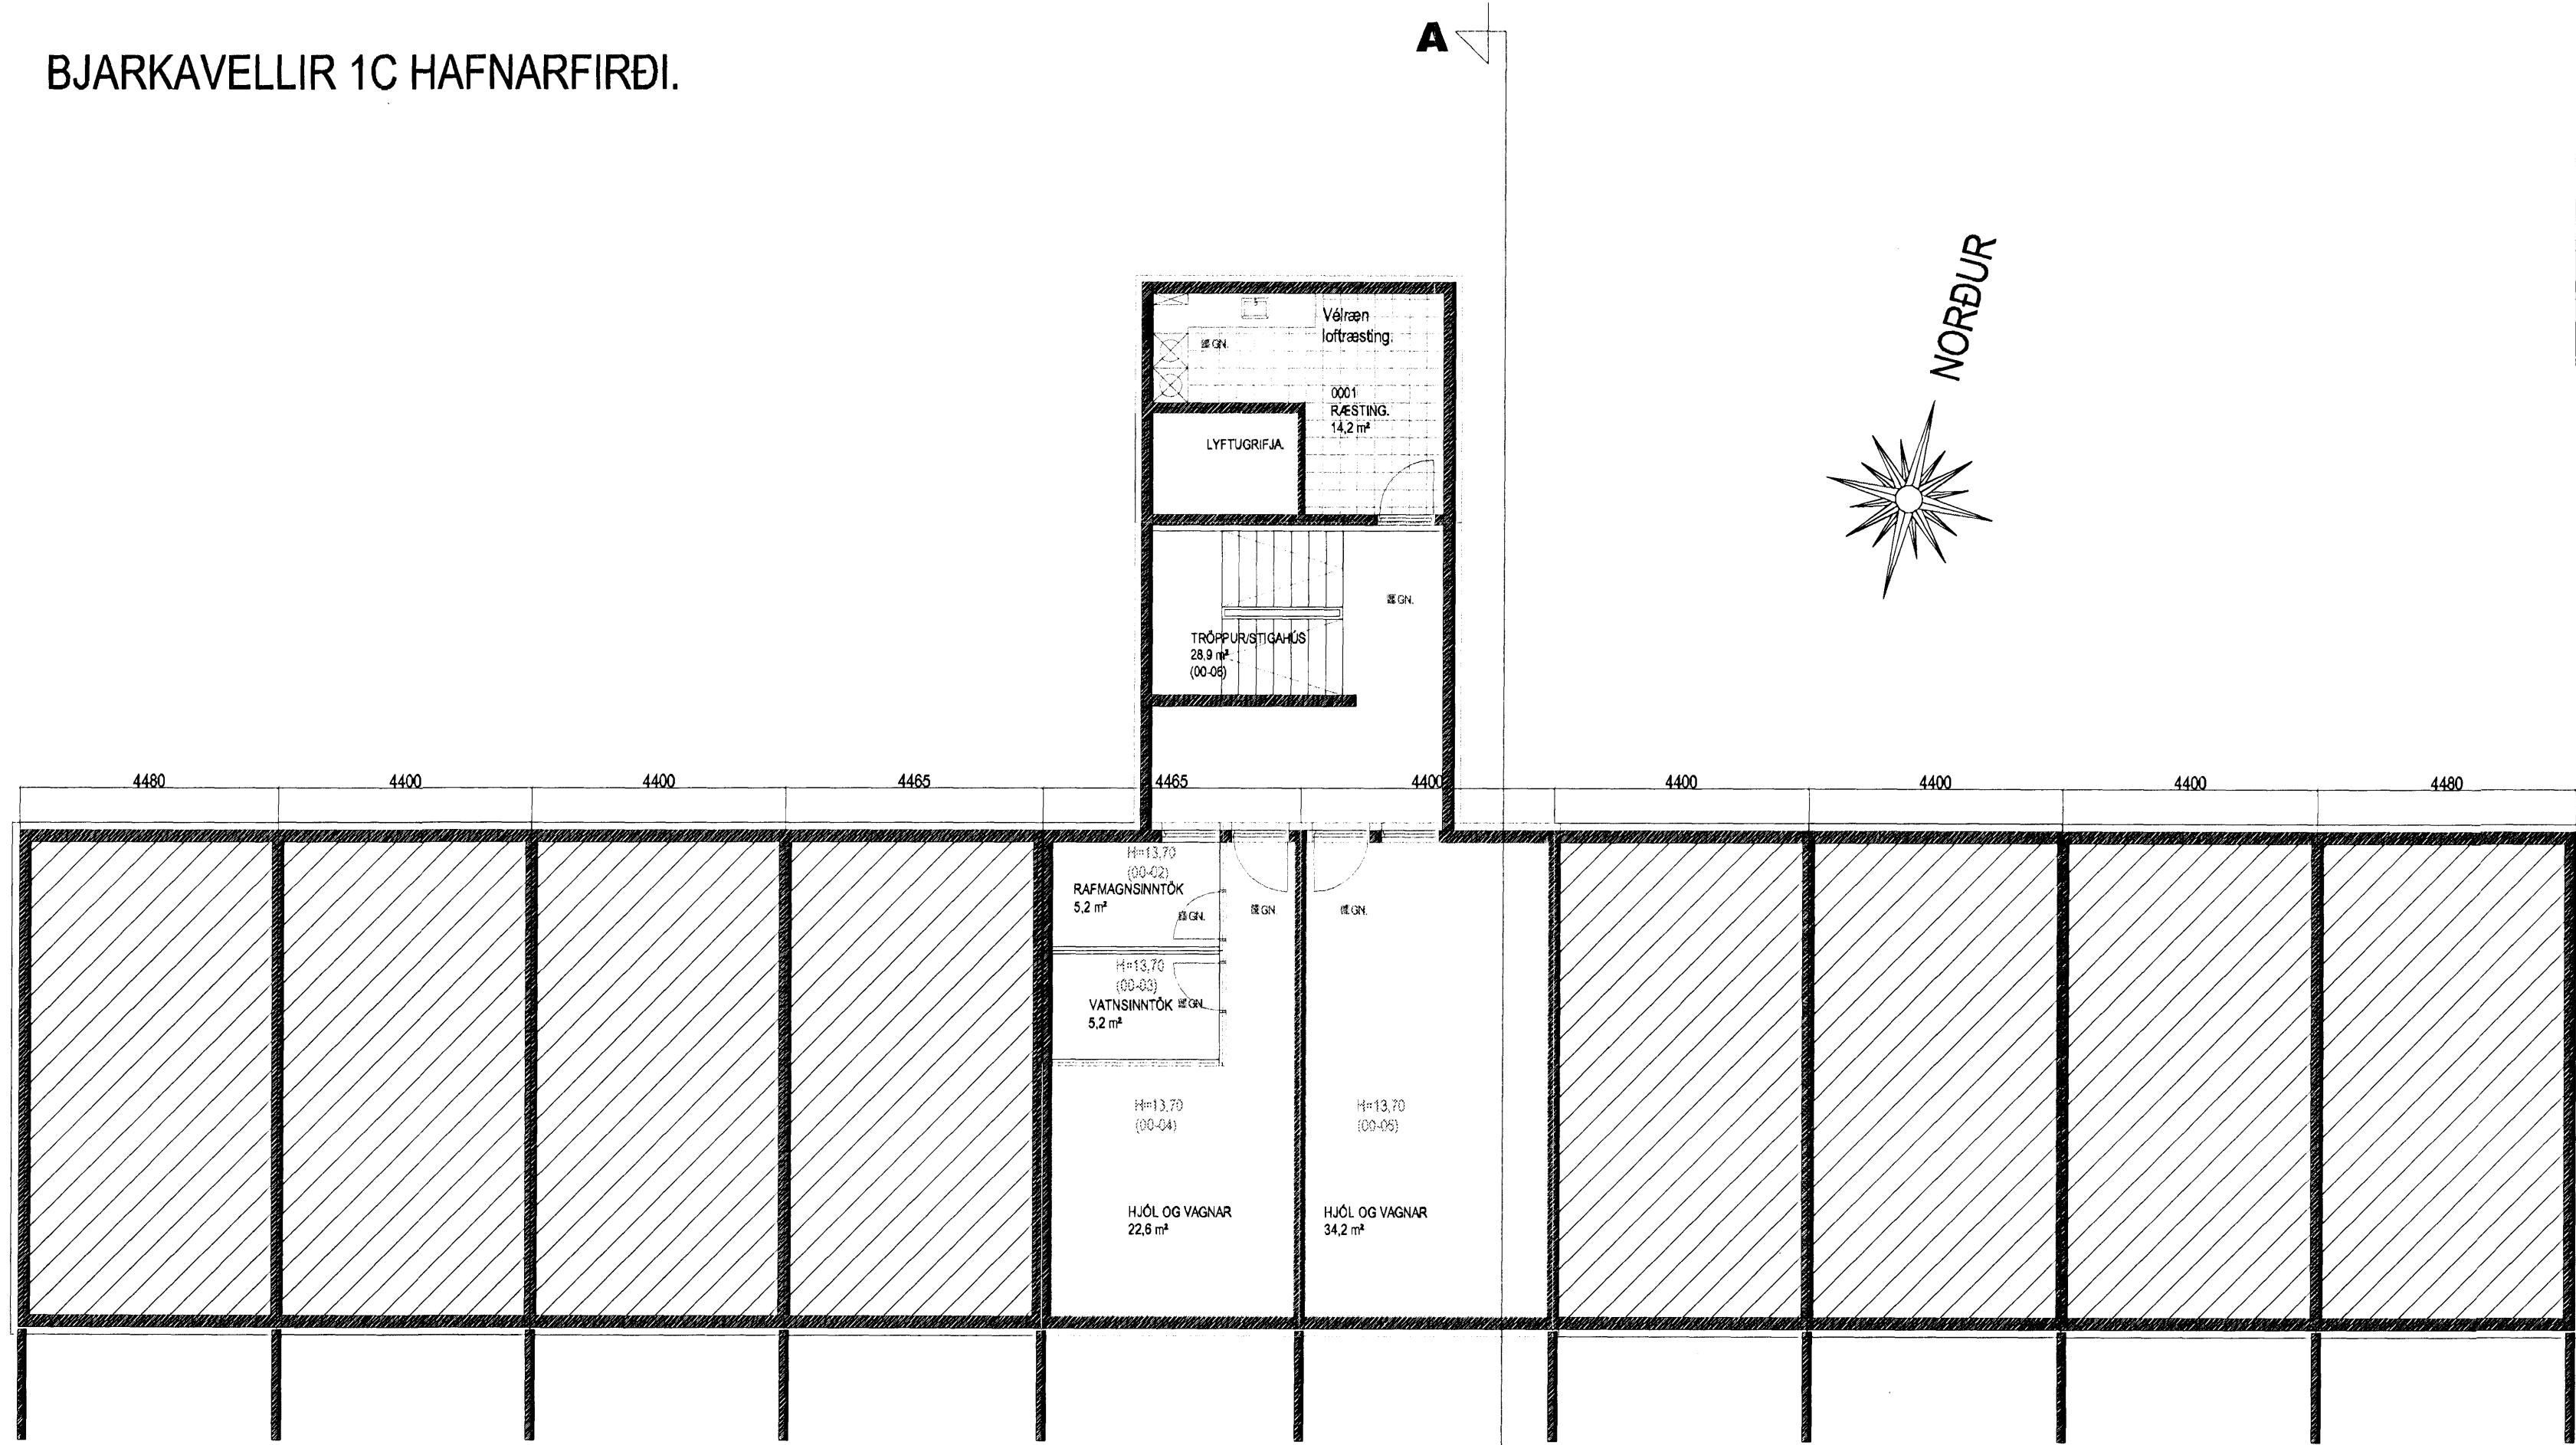

GRUNNMYND KJALLARI MKV. 1:100.

- > BO. Táknar björgunarop, samkv. reglugerð um brunavarnir og brunamát.
- Táknar rýmingarleið, samkv. reglugerð um brunavarnir og brunamát.
- ⊗ Reykskyrnari, staðsetjast samkv. teikningu. Eldvarnarmáttur og áskvæði skulu staðsetjast í samræmi við áskvæði. Andstyfubútur þúla skulu vera sjálfkandi með hurðarpumpu.

BJARKAVELLIR 1C HAFNARFIRÐI.

Sigurður Þorvarðarson byggingafræðingur bfl.
Teiknistofan Strandgötu 11 220 Hafnarfirði.
Sími: 5651510. Netfang: teiknistofan@simnet.is
STH, teiknistofan ehf. kt. 510298-2769. Kt. aðalhönnuðar: 141250-4189.



Varðandi frekari málsetningar, sjá sérteikningar aðalhönnuðar í mkv. 1:50.
Séruppdrættir skulu unnir þegar aðaluppdrættir hafa verið samþykktir af byggingaryfirvöldum.

Skýringar:	Aðaluppdráttur.
Teikning:	Grunnmynd kjallari
Mælikvarði:	1 : 100.
Undirskrift:	<i>[Signature]</i>
Blað nr: 5 af 10.	Dagsetning: 27. júlí 2007
Breytt:	