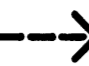
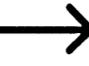

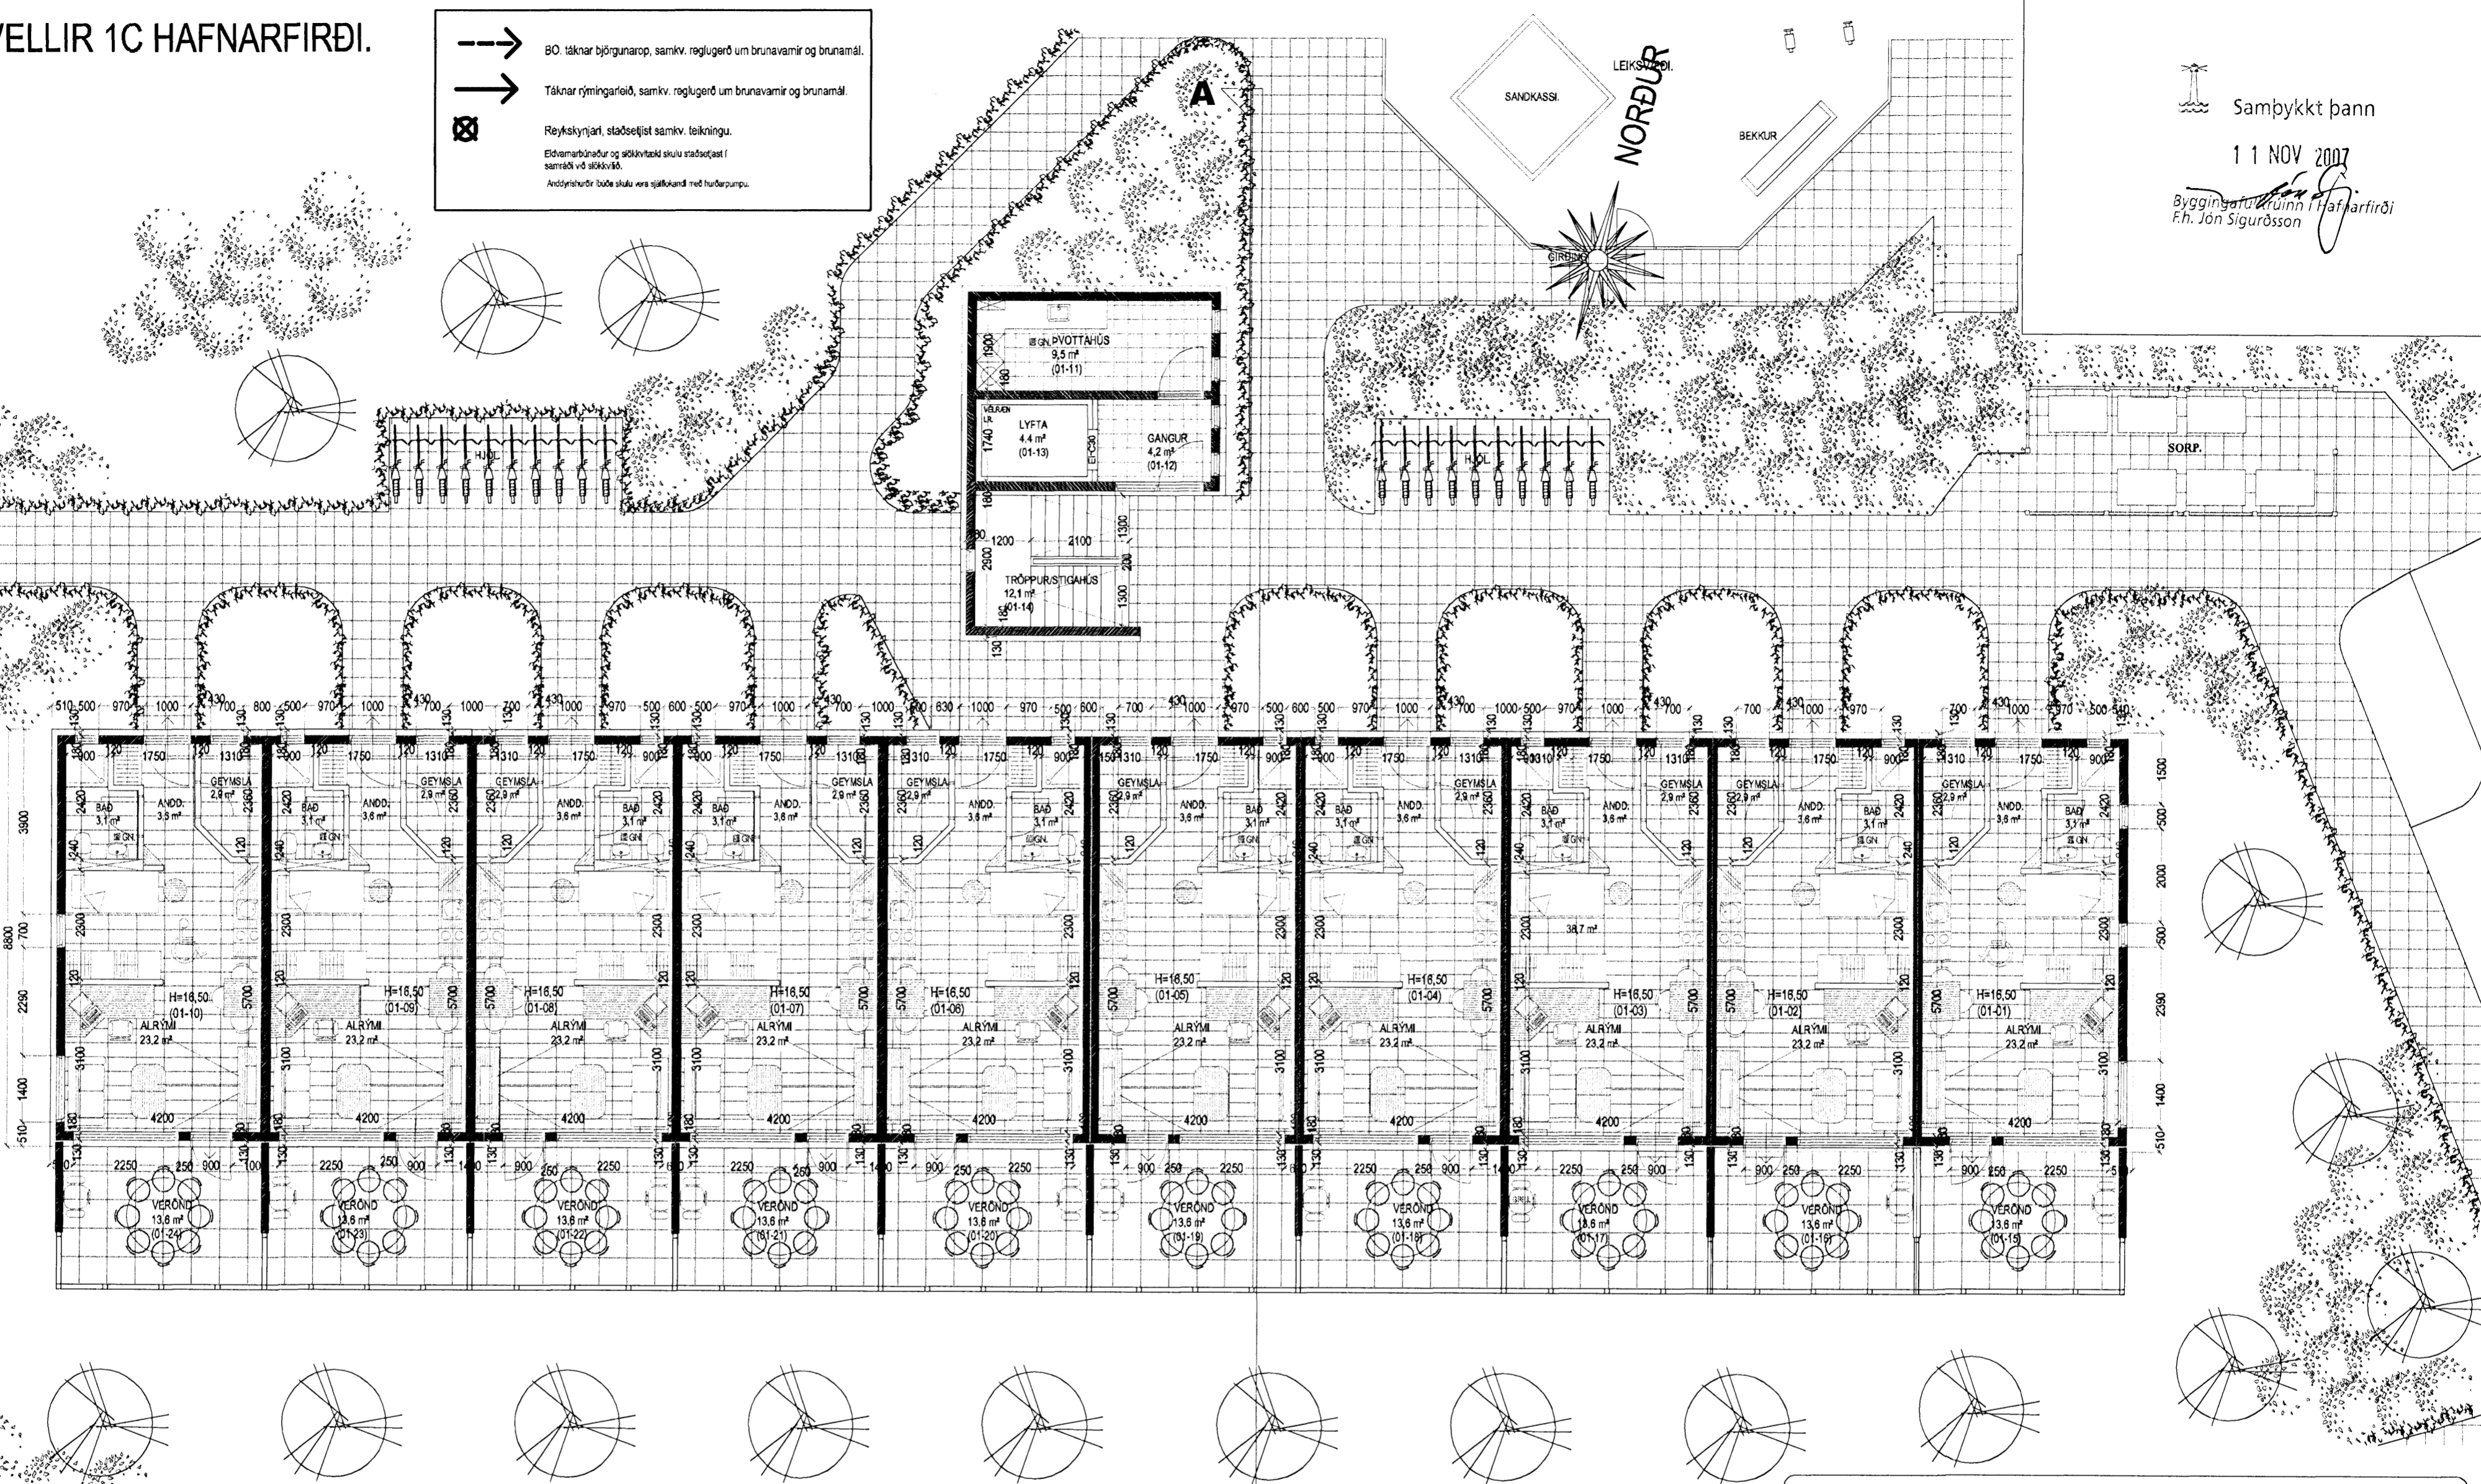


BJARKAVELLIR 1C HAFNARFIRÐI.

-  BO: táknað björgunarp., samkv. reglugerð um brunavarnir og brunamál.
-  Táknað rýmingarleið, samkv. reglugerð um brunavarnir og brunamál.
-  Reykskyrnari, staðsetjast samkv. teikningu.
Eldvarnarúrður og slökkvilið skulu staðsetjast í samræði við slökkvilið.
Aðrir húsnæðis búnaðir eru sýðandi með húsnæðisáritum.

Samþykkt þann
11 NOV 2007
Byggingarútrúinn í Hafnarfirði
F.h. Jón Sigurðsson

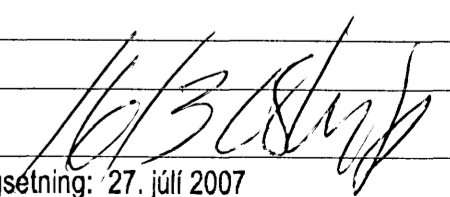


GRUNNMYND 1. HÆÐ MKV. 1:100.

Varðandi frekari málsetningar, sjá sérteikningar aðalhönnuðar í mkv. 1:50.
Sérupprættir skulu unnir þegar aðaluppdrættir hafa verið samþykktir af byggingaryfirvöldum.

BJARKAVELLIR 1C HAFNARFIRÐI.

Sigurður Þorvarðarson byggingafræðingur bfi.
Teiknistofan Strandgötu 11 220 Hafnarfirði.
Sími: 5651510. Netfang: teiknistofan@simnet.is
STH. teiknistofan ehf. kt. 510298-2769. Kt. aðalhönnuðar: 141250-4189.

Skýringar:	Aðaluppdráttur.
Teikning:	Grunnmynd 1. hæð
Mælikvarði:	1 : 100.
Undirskrift:	
Blað nr: 1 af 10.	Dagsetning: 27. júlí 2007
Breytt:	

