


BJARKAVELLIR 1b HAFNARFIRÐI.

Samþykkt þann
 11 NOV 2007
 Byggingafulltrúinn í Hafnarfirði
 P.h. Jón Sigurðsson

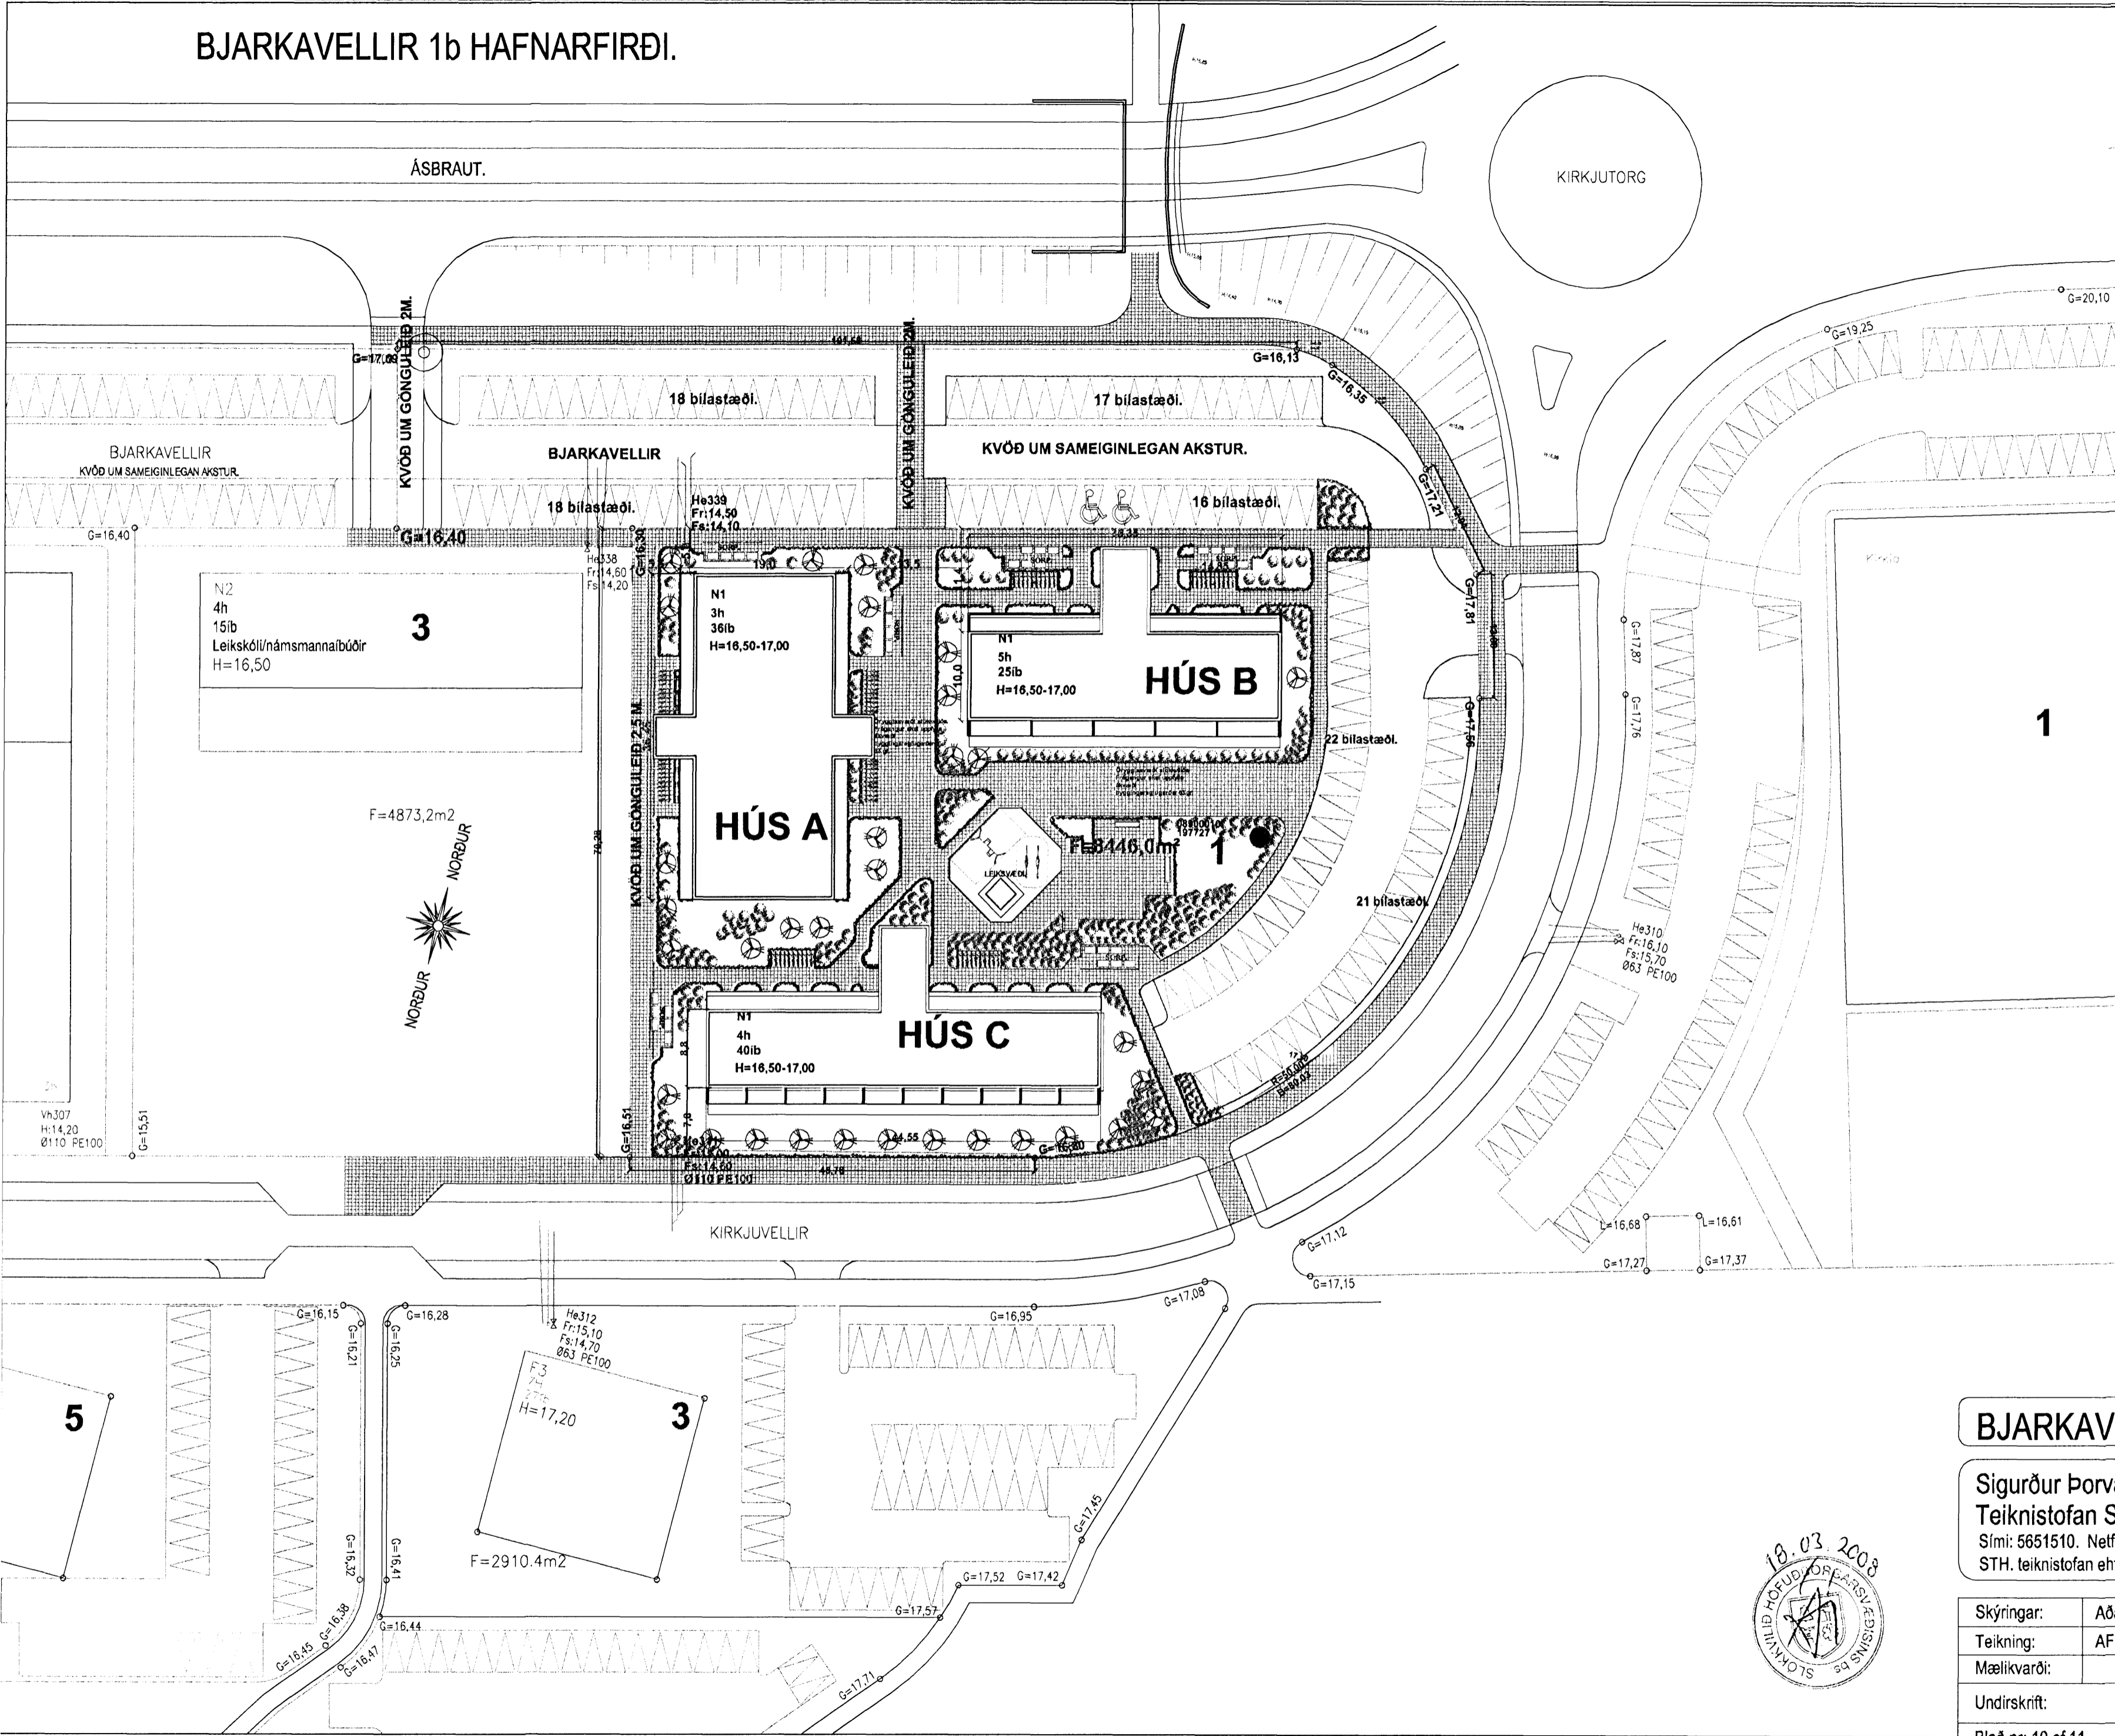

BJARKAVELLIR 1b HAFNARFIRÐI.

Sigurður Þorvarðarson byggingafræðingur bfi.
 Teiknistofan Strandgötu 11 220 Hafnarfirði.
 Sími: 5651510. Netfang: teiknistofan@simnet.is
 STH. teiknistofan ehf. kt. 510298-2769. Kt. aðalhönnuðar: 141250-4189.



Skýringar:	Aðaluppdráttur.
Teikning:	AFSTÖÐUMYND.
Mælikvarði:	
Undirskrift:	<i>16/3 08/2007</i>
Blað nr: 10 af 11.	Dagsetning: 27. júlí 2007
Breytt:	

AFSTÖÐUMYND. MKV. 1:500.

Varðandi frekari málsetningar, sjá sérteikningar aðalhönnuðar í mkv. 1:50.
 Séruppdrættir skulu unnir þegar aðaluppdrættir hafa verið samþykktir af byggingaryfirvöldum.