
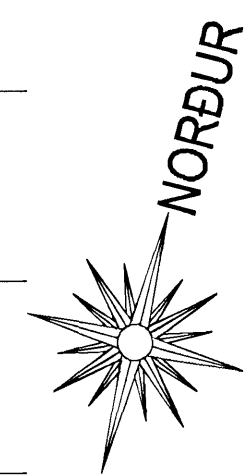


BJARKAVELLIR 1b HAFNARFIRÐI.

Samþykkt þann
11 NOV 2007
Byggingafélagið í Hafnarfirði
F.h. Jón Sigurðsson

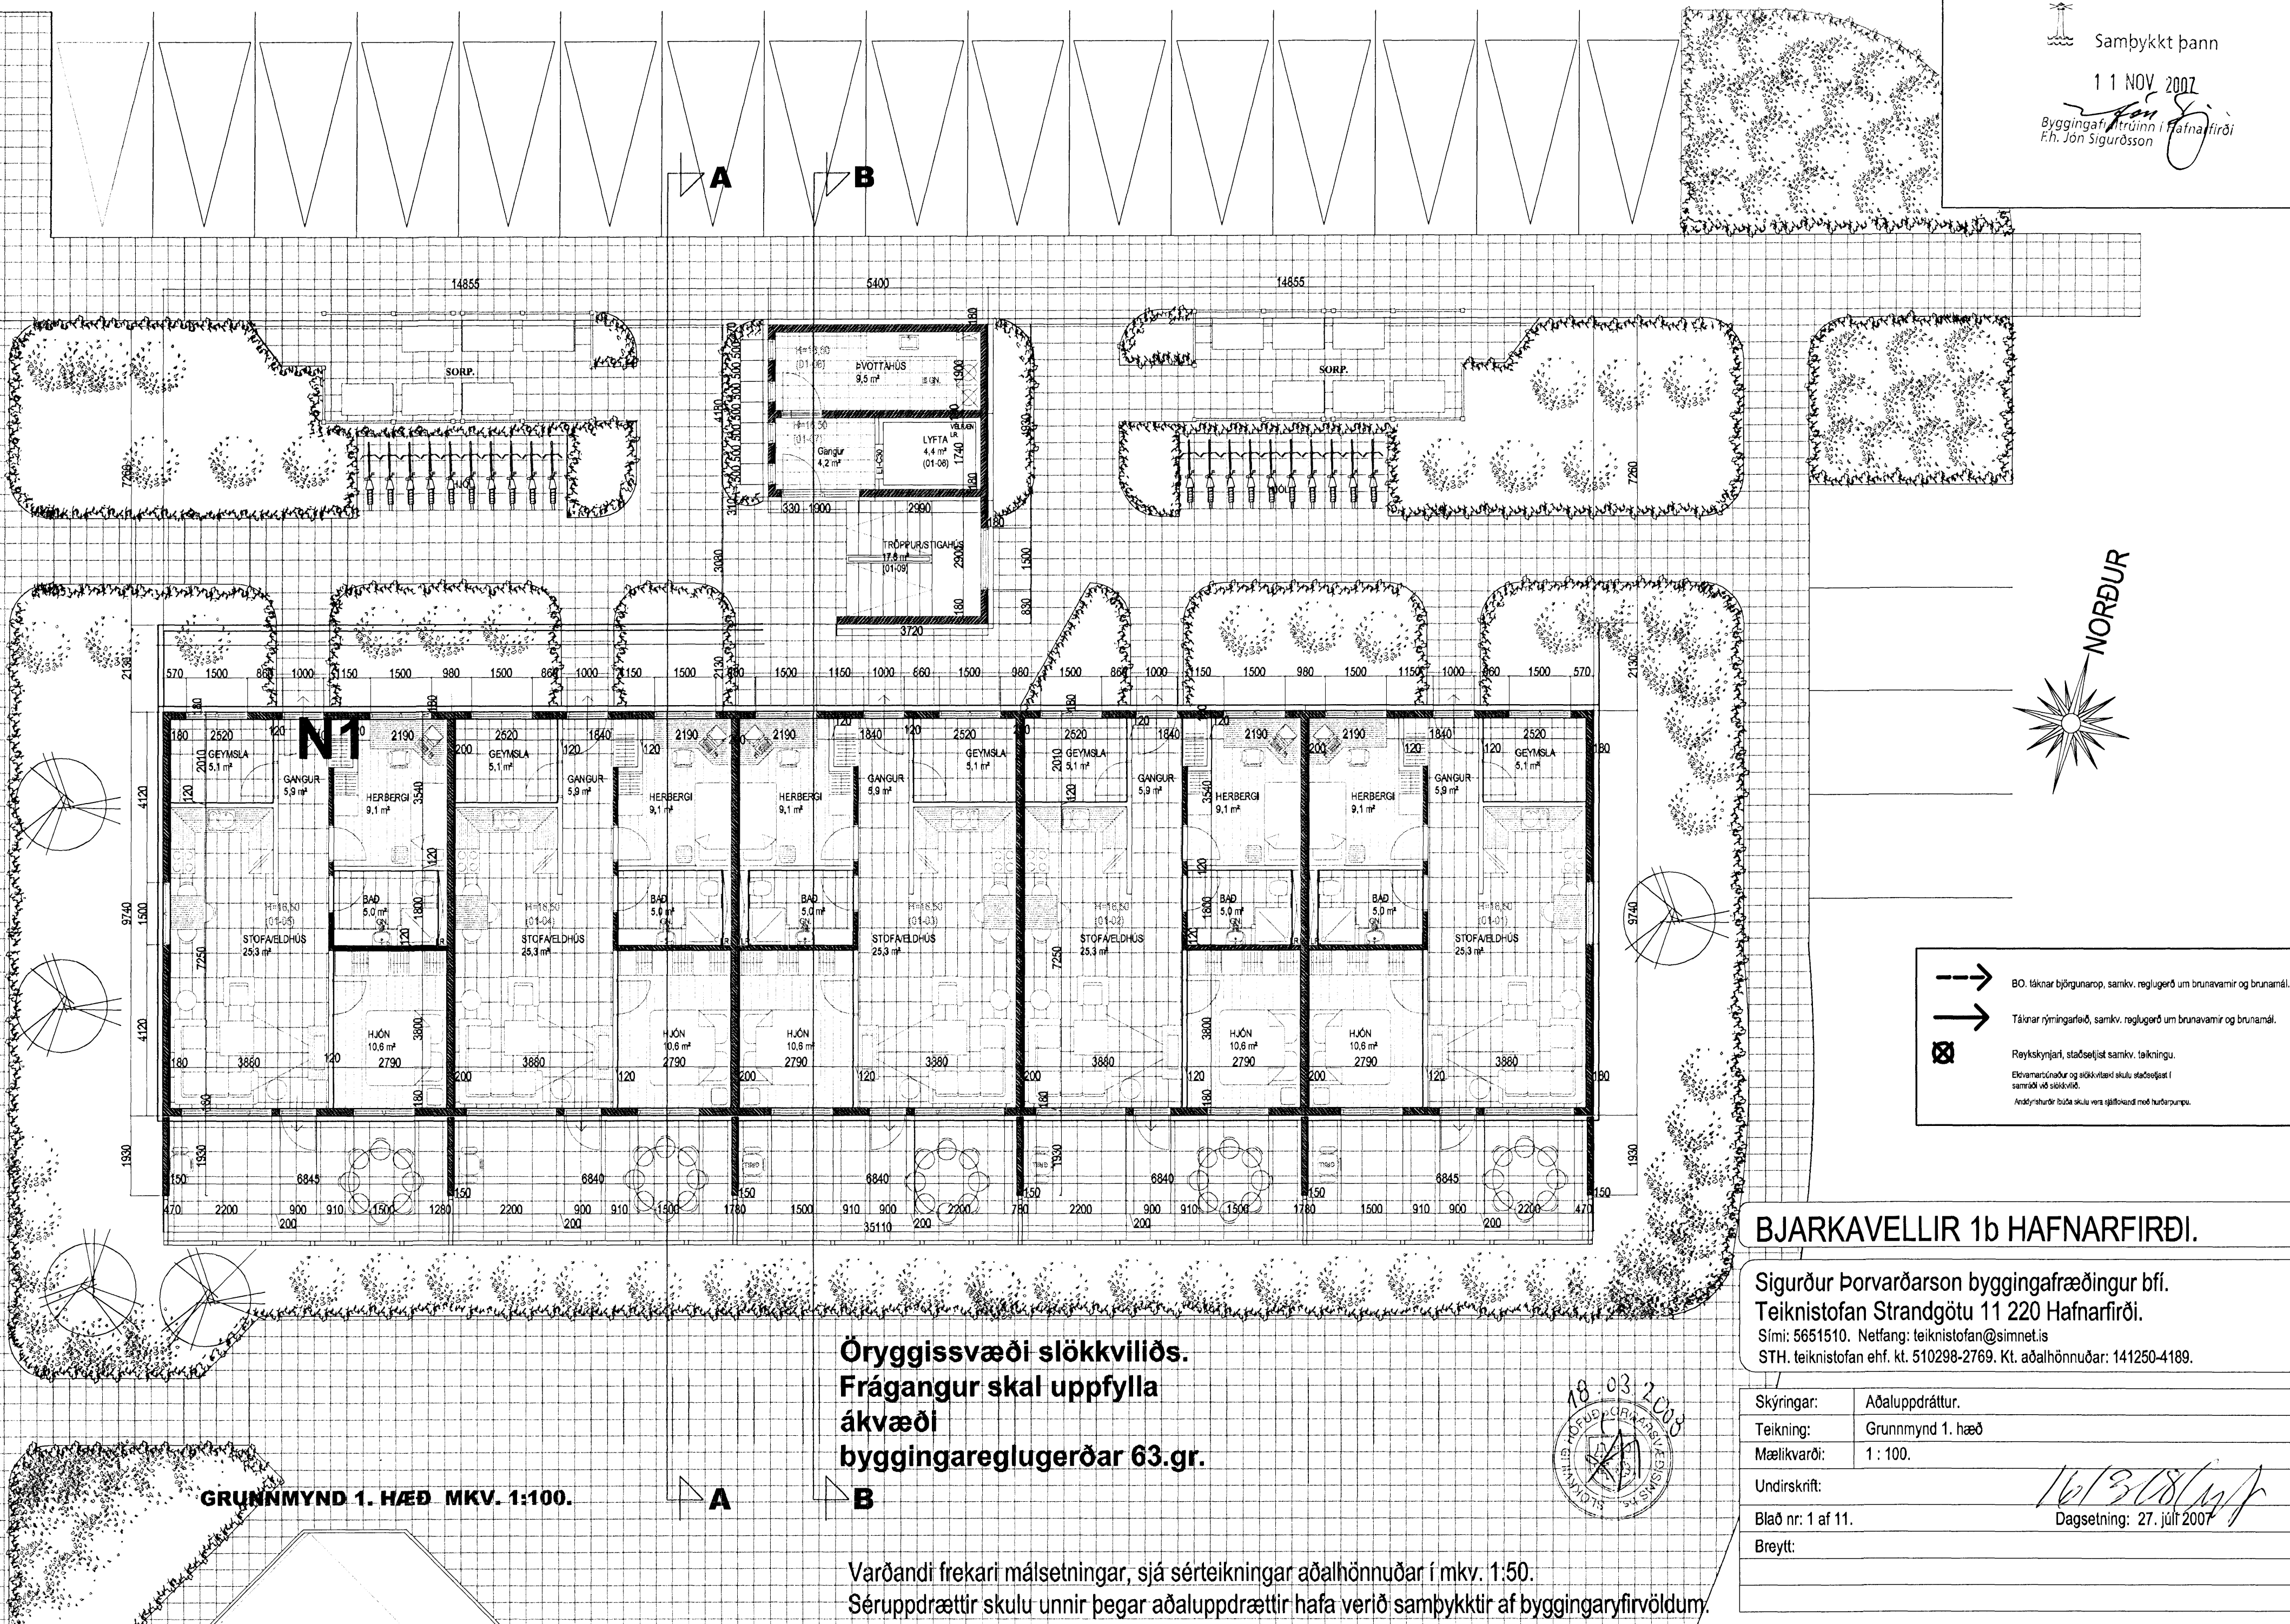


- BO. táknað björgunarop, samkv. reglugerð um brunavarnir og brunamál.
- Táknar rýmingarleið, samkv. reglugerð um brunavarnir og brunamál.
- ⊗ Reykskyrnjar, staðsetjast samkv. tákningu.
Ekkvæmarúnaður og slökkvilið skulu staðsetjast í samræði við slökkvilið.
Aðalrýshúðir þúða skulu vera gjólfvand með hurðarpumpu.

BJARKAVELLIR 1b HAFNARFIRÐI.

Sigurður Þorvarðarson byggingafræðingur bfi.
Teiknistofan Strandgötu 11 220 Hafnarfirði.
Sími: 5651510. Netfang: teiknistofan@simnet.is
STH. teiknistofan ehf. kt. 510298-2769. Kt. aðalhönnuðar: 141250-4189.

Skýringar:	Aðaluppdráttur.
Teikning:	Grunnmynd 1. hæð
Mælikvarði:	1: 100.
Undirskrift:	<i>16/3/08/af</i>
Blað nr: 1 af 11.	Dagsetning: 27. júlí 2007
Breytt:	

**Öryggissvæði slökkviliðs.
Frágangur skal uppfylla
ákvæði
byggingareglugerðar 63.gr.**

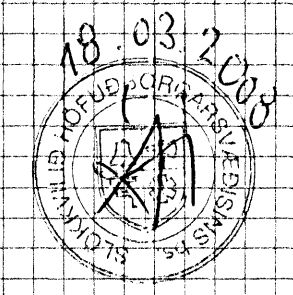

GRUNNMYND 1. HÆÐ MKV. 1:100.

Varðandi frekari málsetningar, sjá sérteikningar aðalhönnuðar í mkv. 1:50.
Séruppdrættir skulu unnir þegar aðaluppdrættir hafa verið samþykktir af byggingaryfirvöldum.