


Rúmmynd

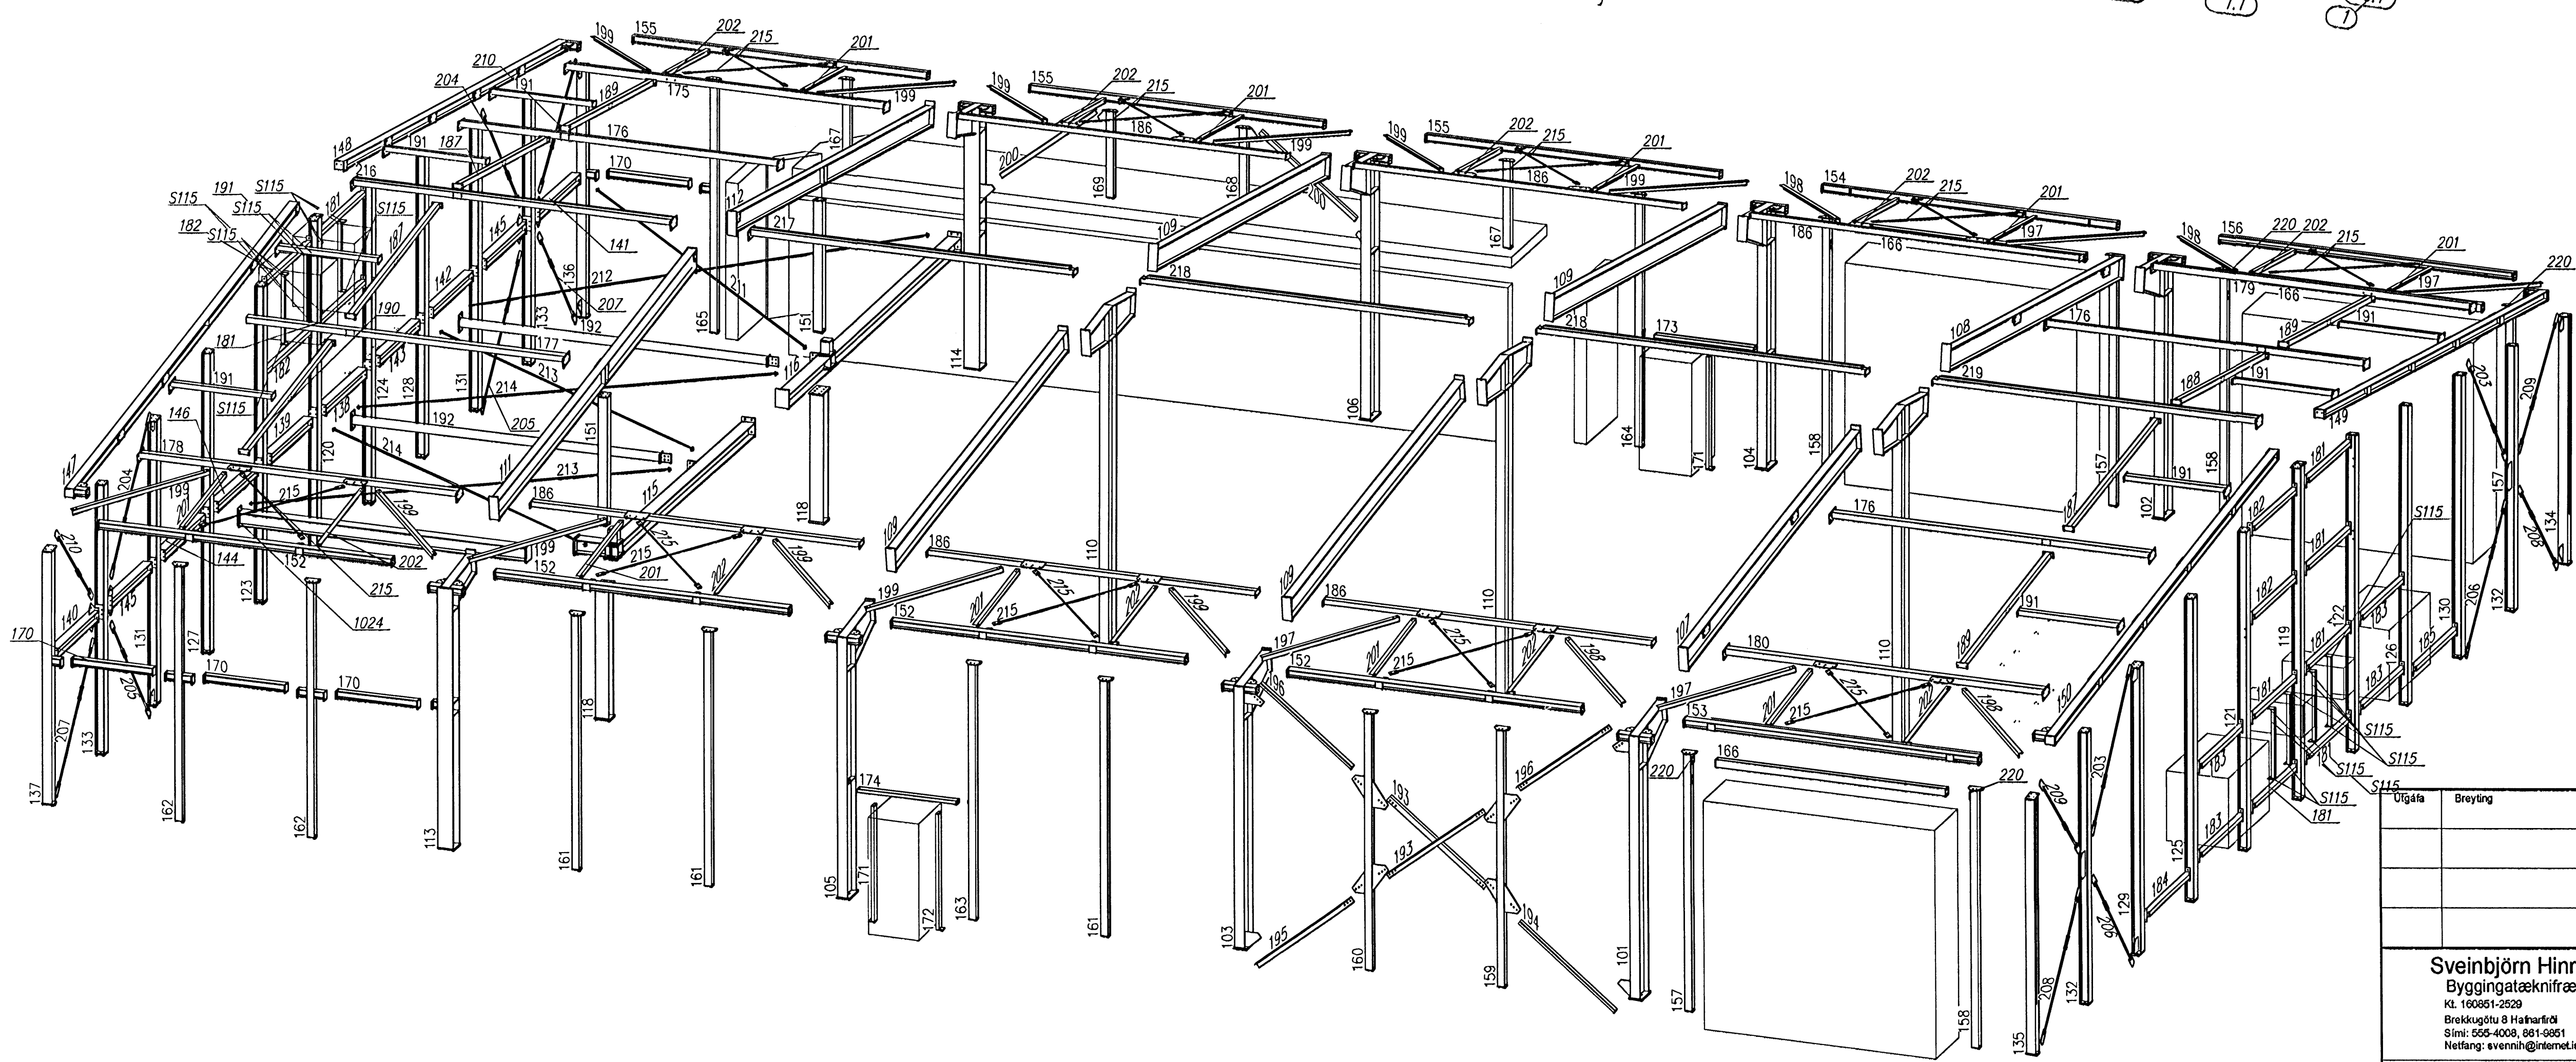

Byggingaútlit frá Hafnarfirðar  
Algrætt þann  
03.03.2005

*Samp. Jón Lúðv.*

Ógáfa	Breyting	Dagsetning	Hannað
<b>Sveinbjörn Hinriksson</b> Byggingatæknifræðingur KÍ 100081-2029 Breiðvegur 8 Hafnarfið Sími: 555-4008, 681-0851 Netfang: sveinh@internet.is		Staður <b>Rauðhella 13 Hafnarfirði</b>	
		Skýring <b>Stálvirki</b>	
Hannað / Teiknað	Kvarði	Dagsetning	Verkr.
<i>Samp. Jón Lúðv.</i>	1:75	31.03.05	12-05
			Teikn.nr. 1-06