


Grunnmynd kóti +0.00

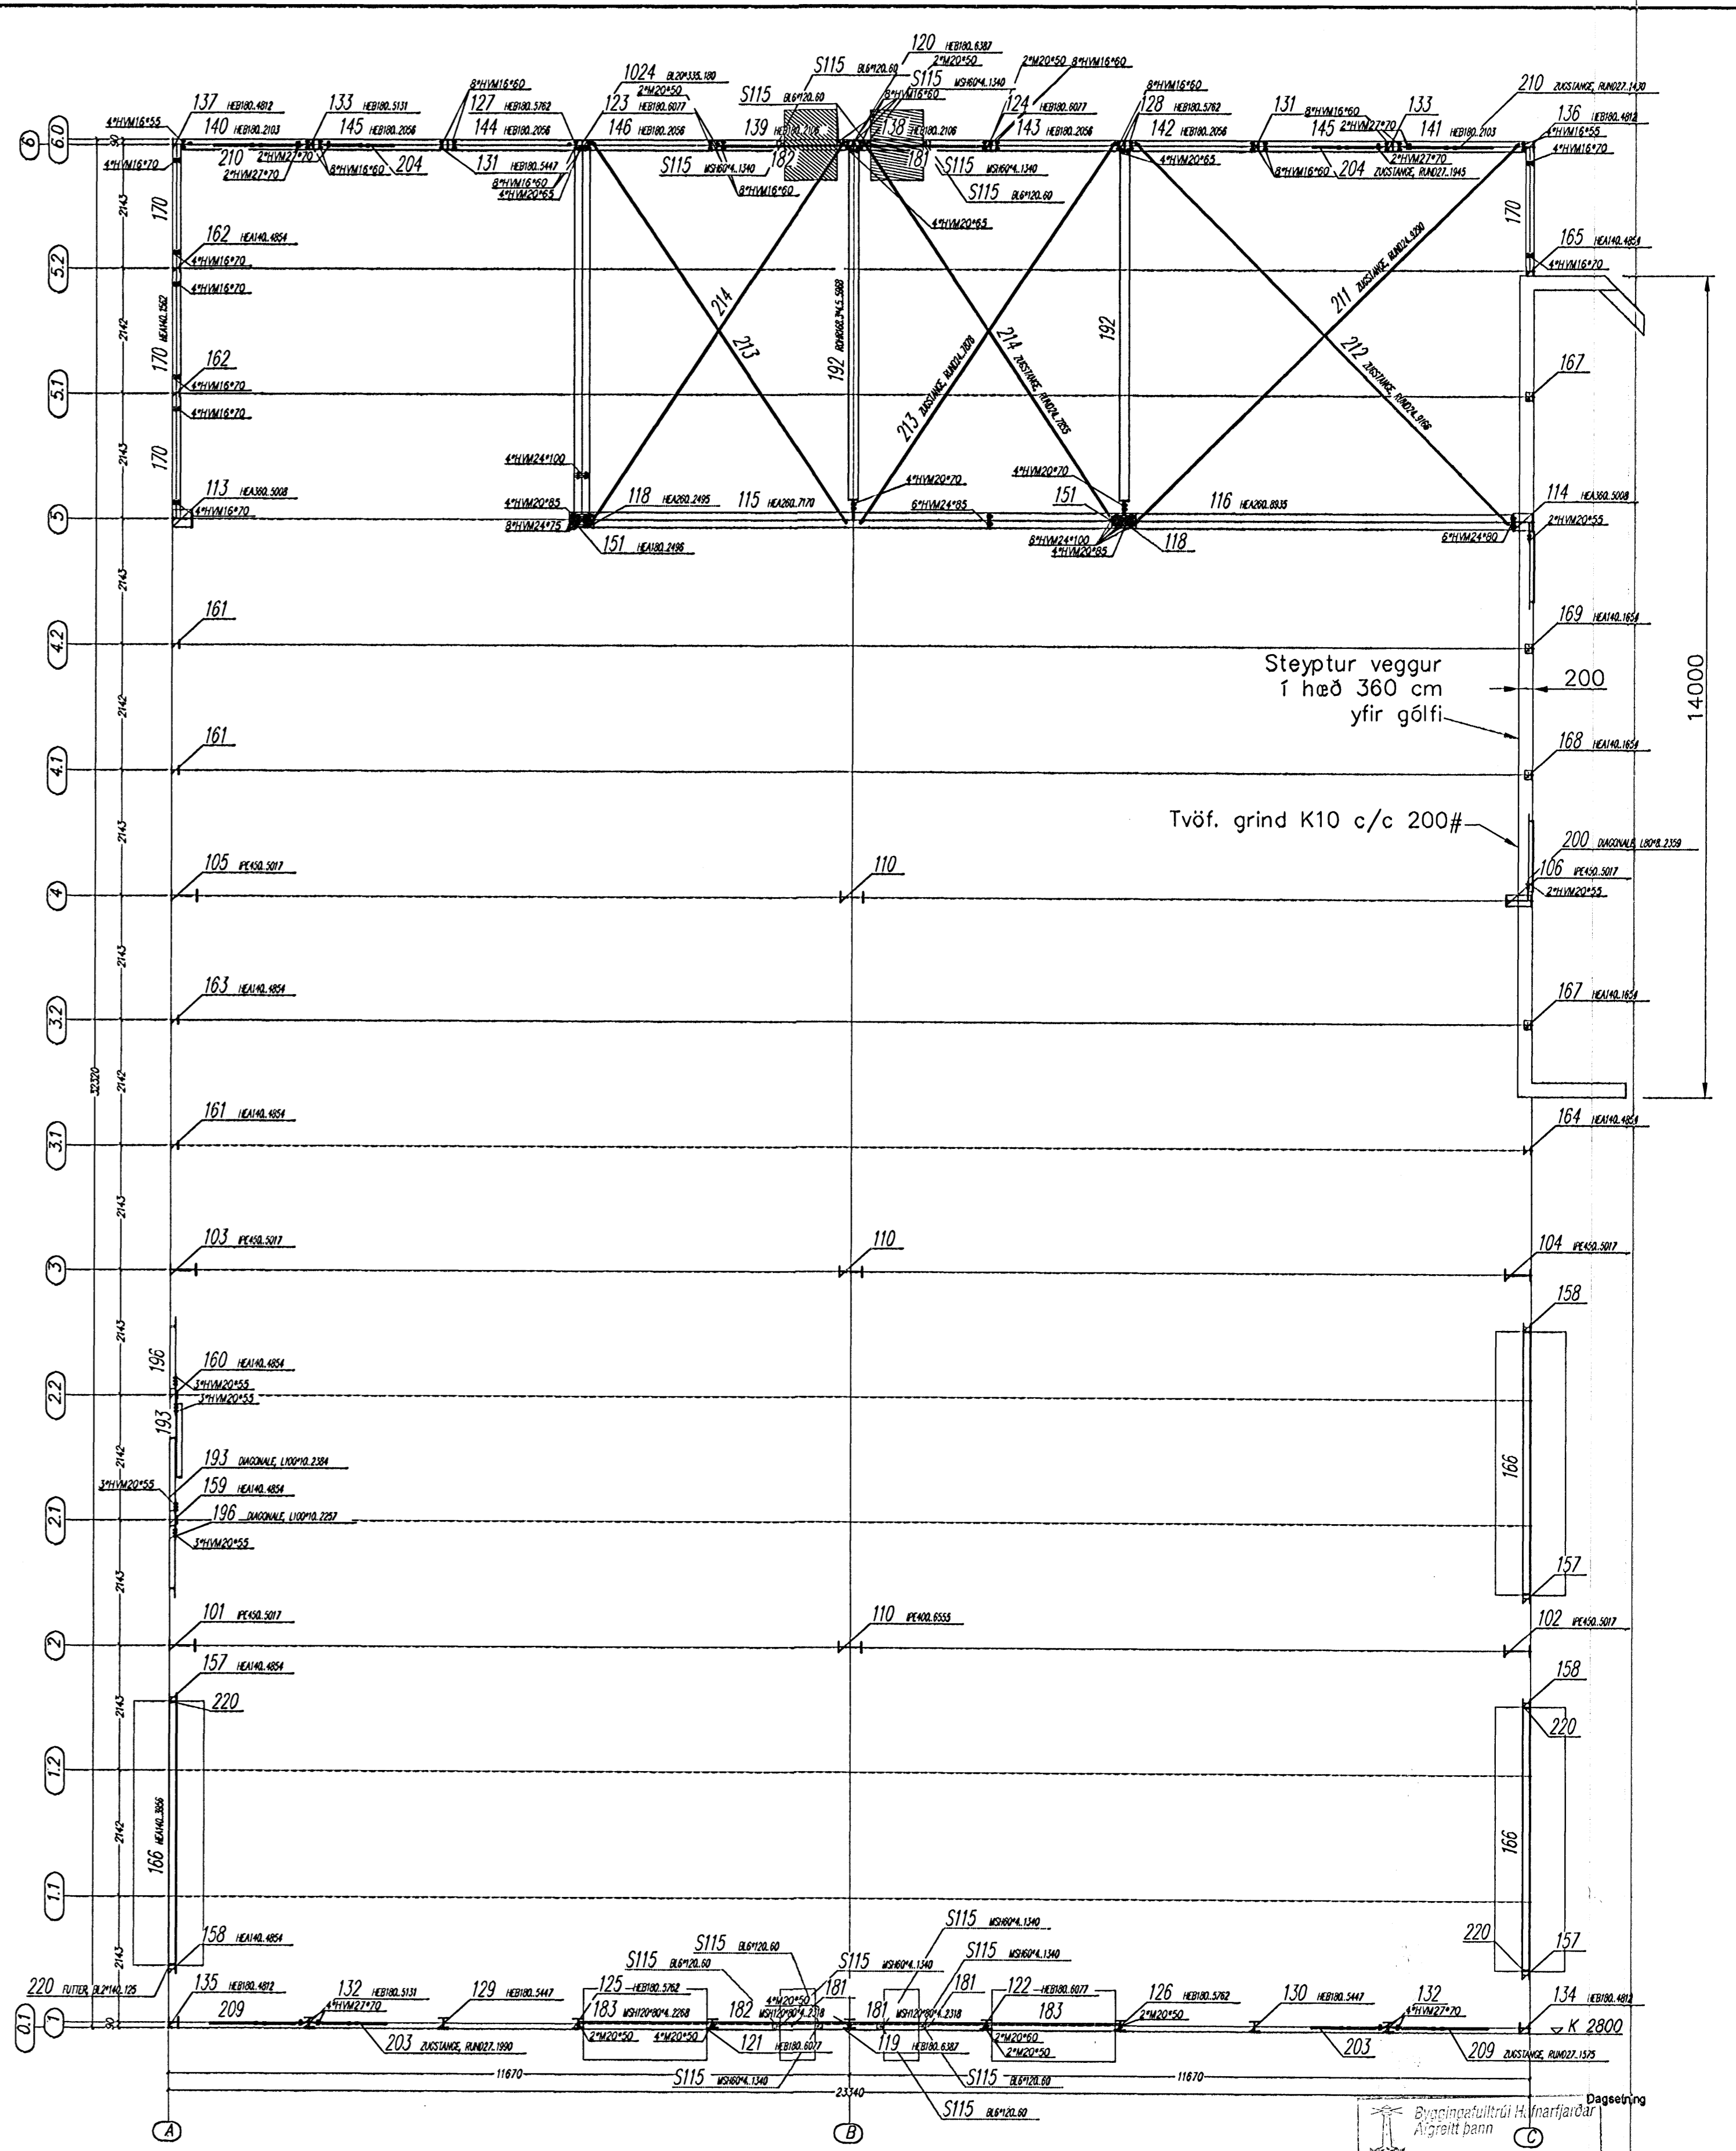

Grunnmynd kóti +2800

Stálvirki

Stál
 Allt stál í burðarvirki skal vera Fe 360 samkv. IST-DS 412 nema annað sé tekið fram á teikningum.
 Allar suður skulu uppfylla flokk C samkv. fst EN 25817:1992
 Allt stál utanhúð skal heilgávanhúð.

Festingar

Allt stál í festingum skal vera Fe 360 og allir boltar uppfylla styrkleikaflokk 4,6 samkv. DS 412.
 Undir boltar sem koma að tré skal setja skinnur sem eru 3 x þvermál bolta

Sveinbjörn Hinriksson Byggingatæknifræðingur Kt. 1600851-2829 Brúkaugúta 8 Hafnarfjörður Sími: 055-4000, 051-9851 Netfang: svennih@netnet.is		Stafr. Rauðhella 13 Hafnarfjörður
Hannad / Teiknad 	Kvart. 1:75	Dagsetning 3. NOV. 2005
Verkr. 12-05	Teikn.n. 1-03	Skýring Stálvirki