


**GREINARGERÐ:**  
 Um er að ræða breytingu á núverandi stofu í raungreinastofu.

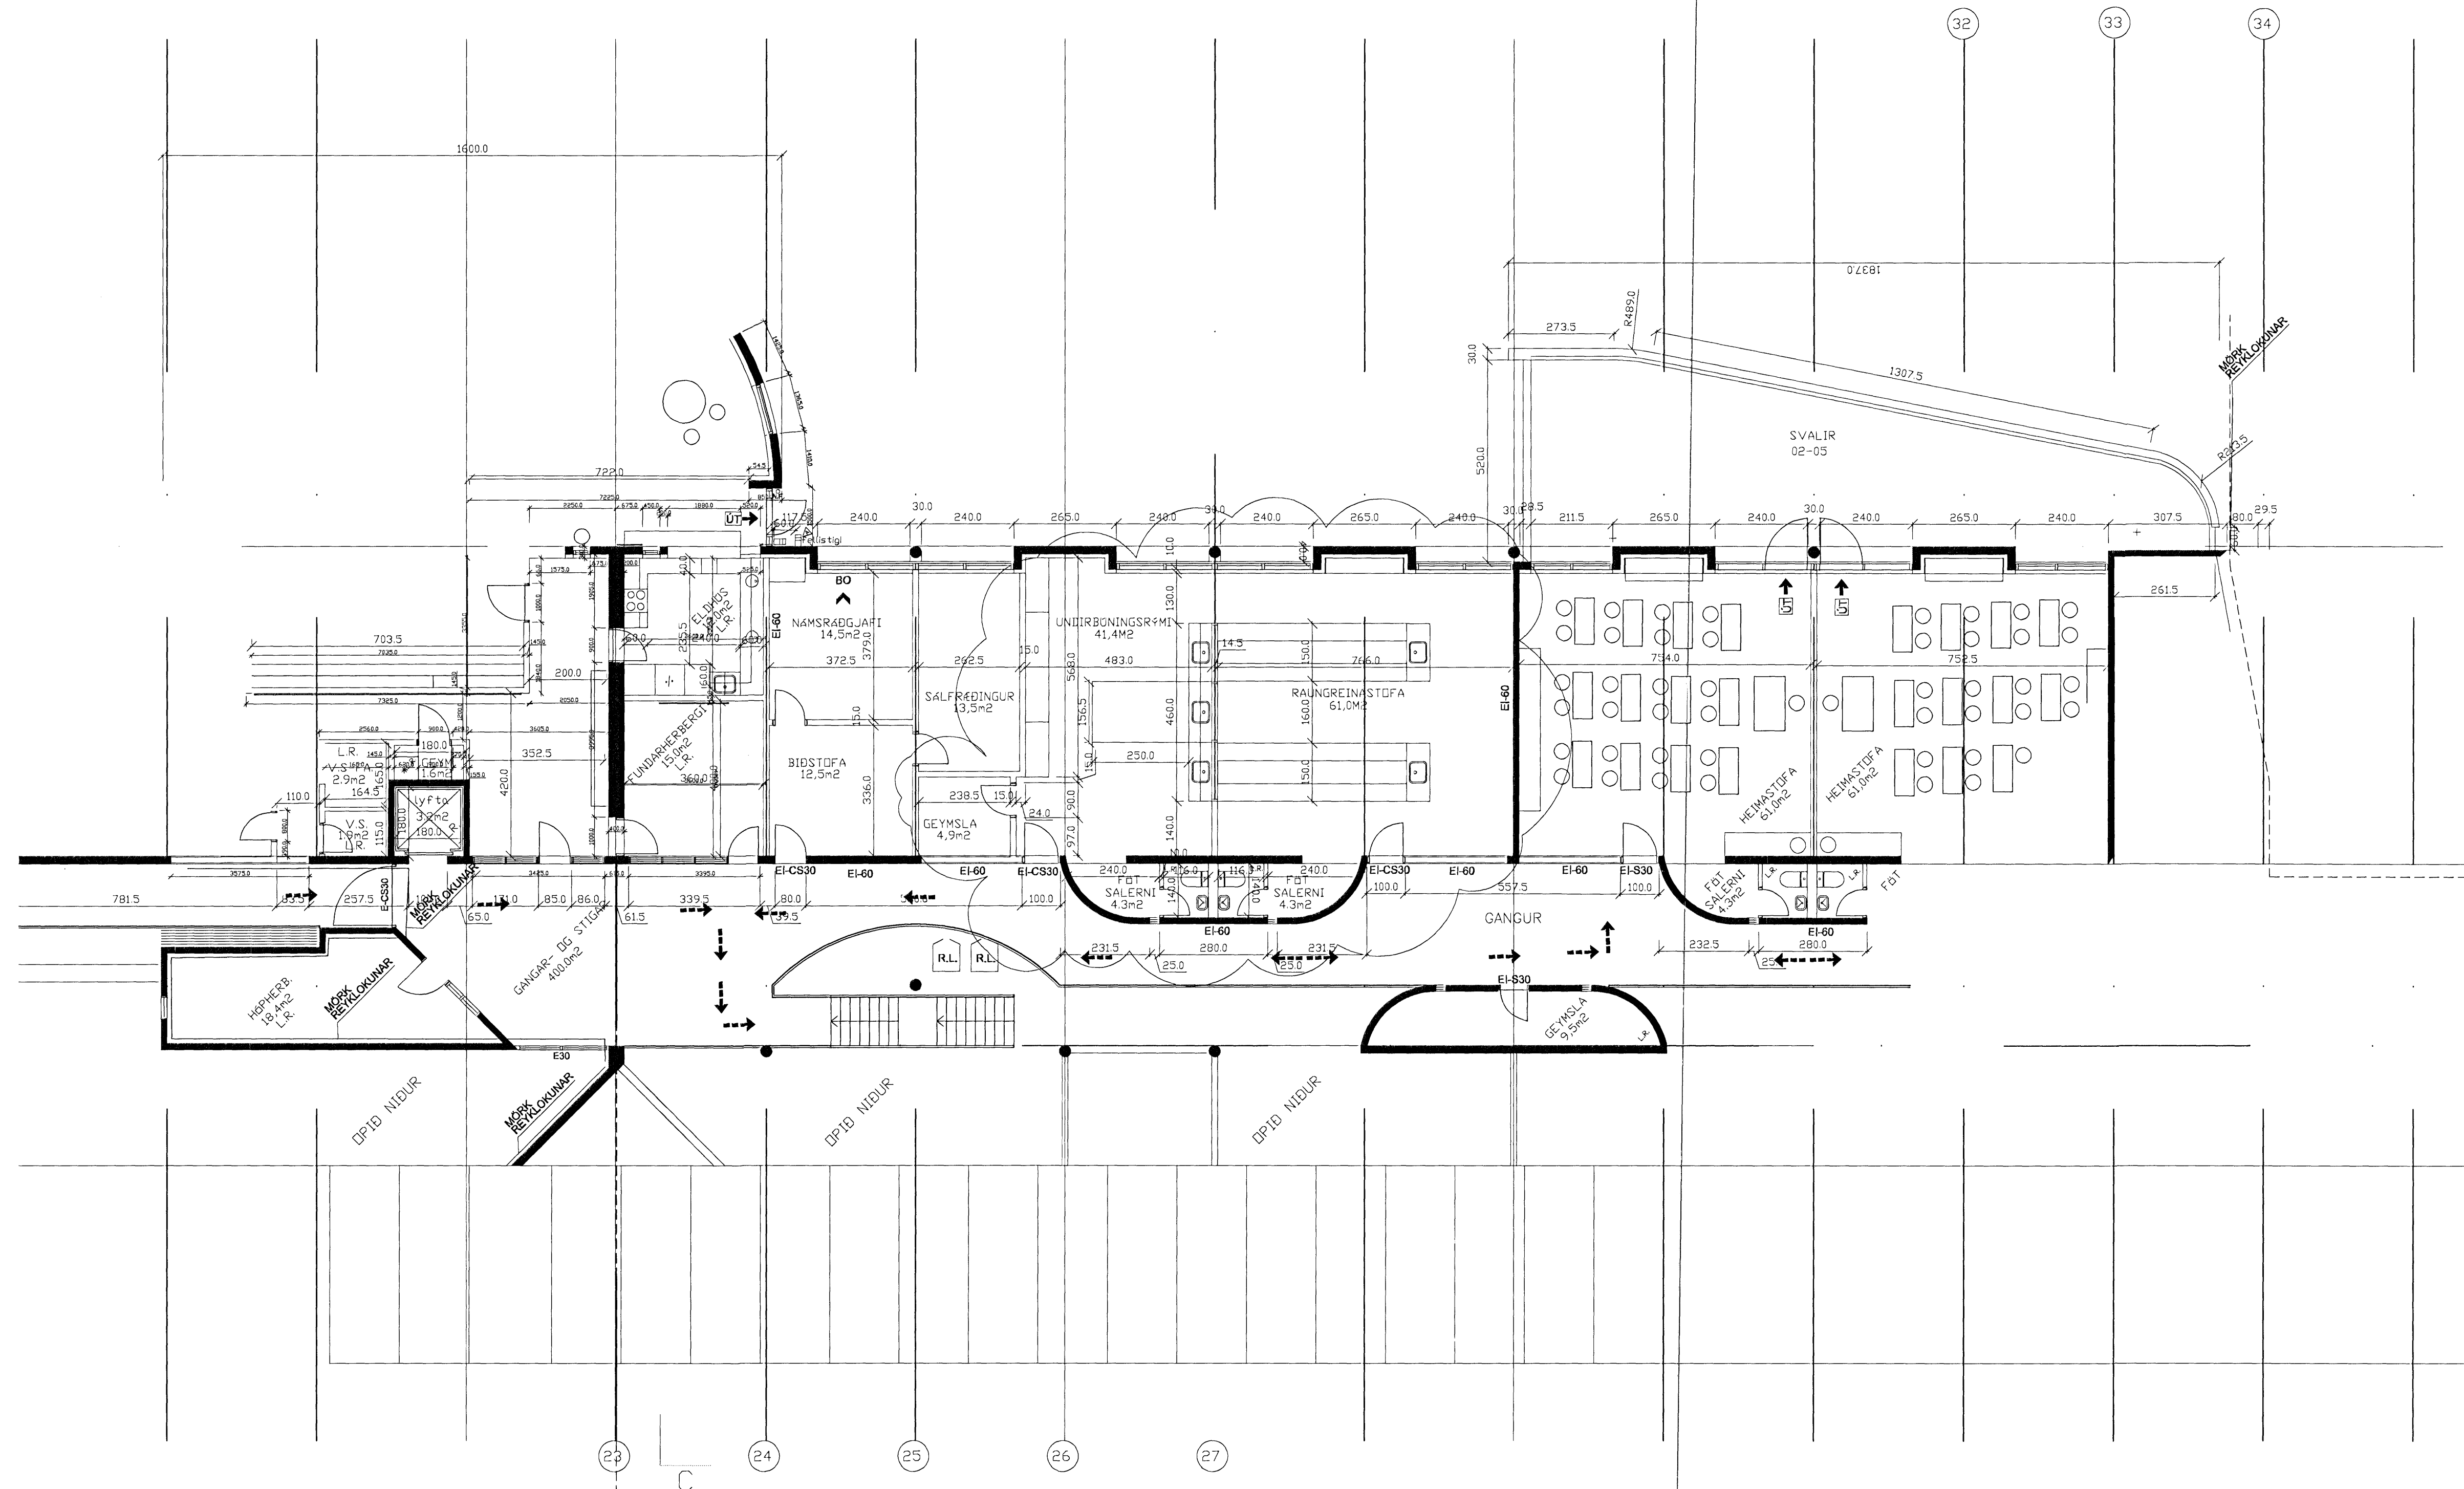

RAUNGREINASTOFA 1:100

SETBERGSSKÓLI  
 ADALUPPDRÁTTUR  
 NÚV. STOFU BREYTT Í  
 RAUNGREINASTOFU

VERK: SETB-0553  
 KVARDI: 1:100  
 DAGS: 28.06.08  
 TEIKN: JPB  
 SKRÁ: Gunnur.dwg

**ÚTI** **INN**

**ARKITEKTAR**  
 ÞINGHOLTSSTRÆTI 27 101 REYKJAVÍK  
 Símar 552 7660 & 562 7660 FAX 552 7661  
 Netfang utinni@centrunis  
 Veffang www.centrunis/utinni  
 Baldur Ó. Svavarsson ARKITEKTAR FAI  
 180357-5149  
 Jón Þór Þórvaldsson ARKITEKTAR FAI  
 081256-7579