
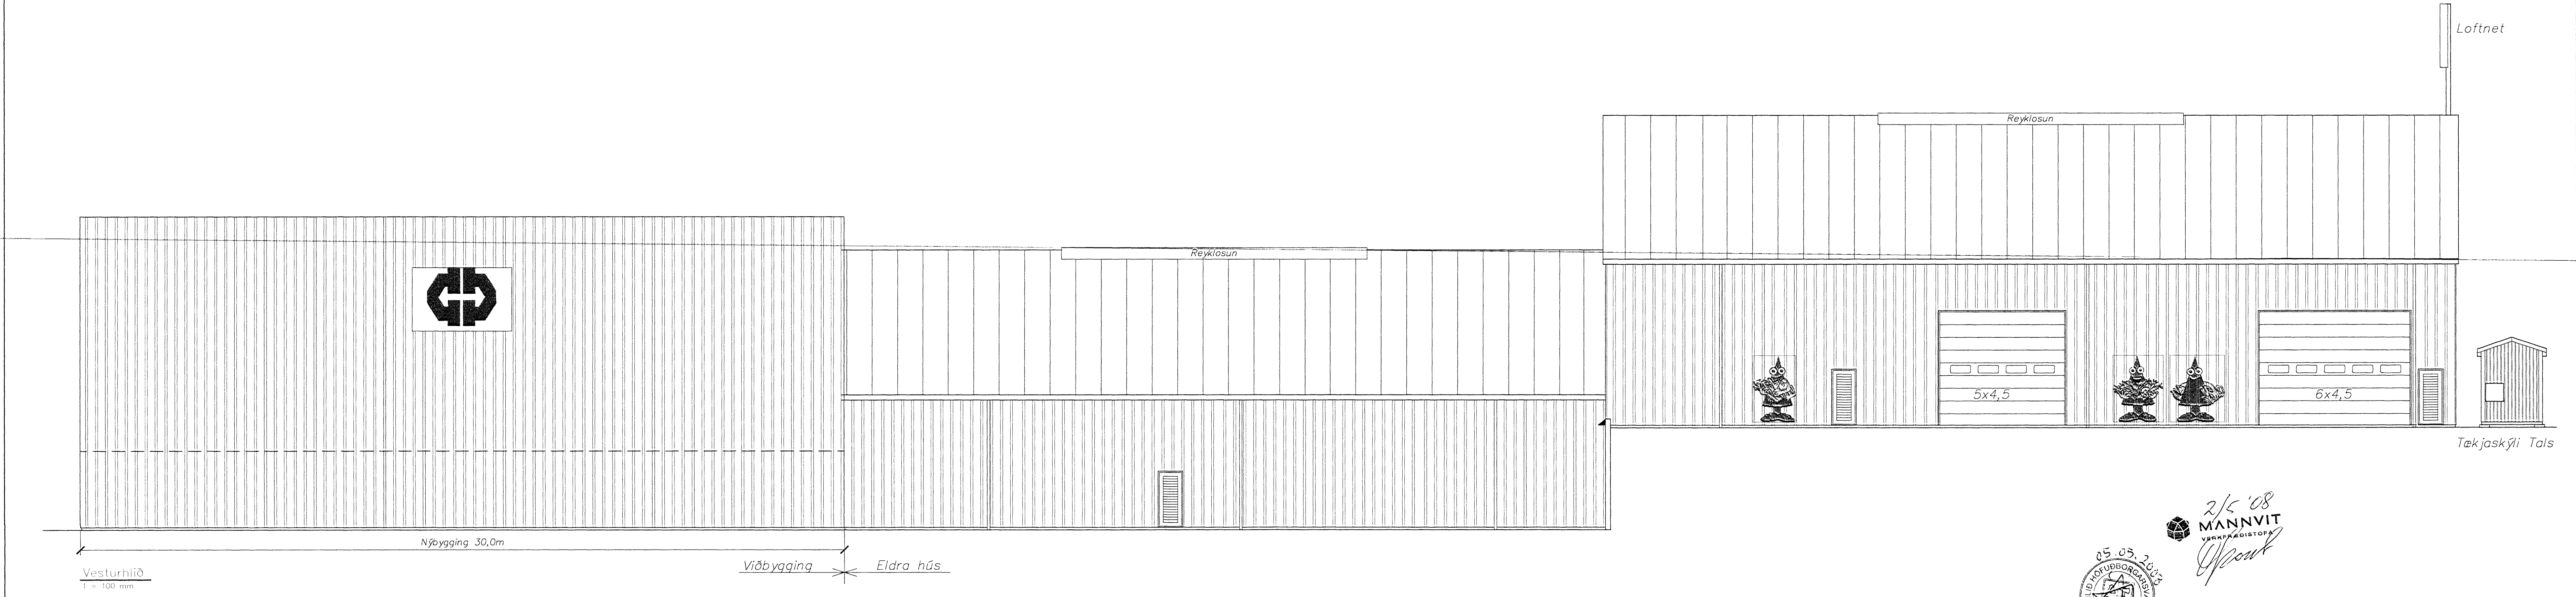


Samþykkt þann
14 MAJ 2008
Byggingarritunir Hafnarfirði
Efn. Jon Sigurðsson

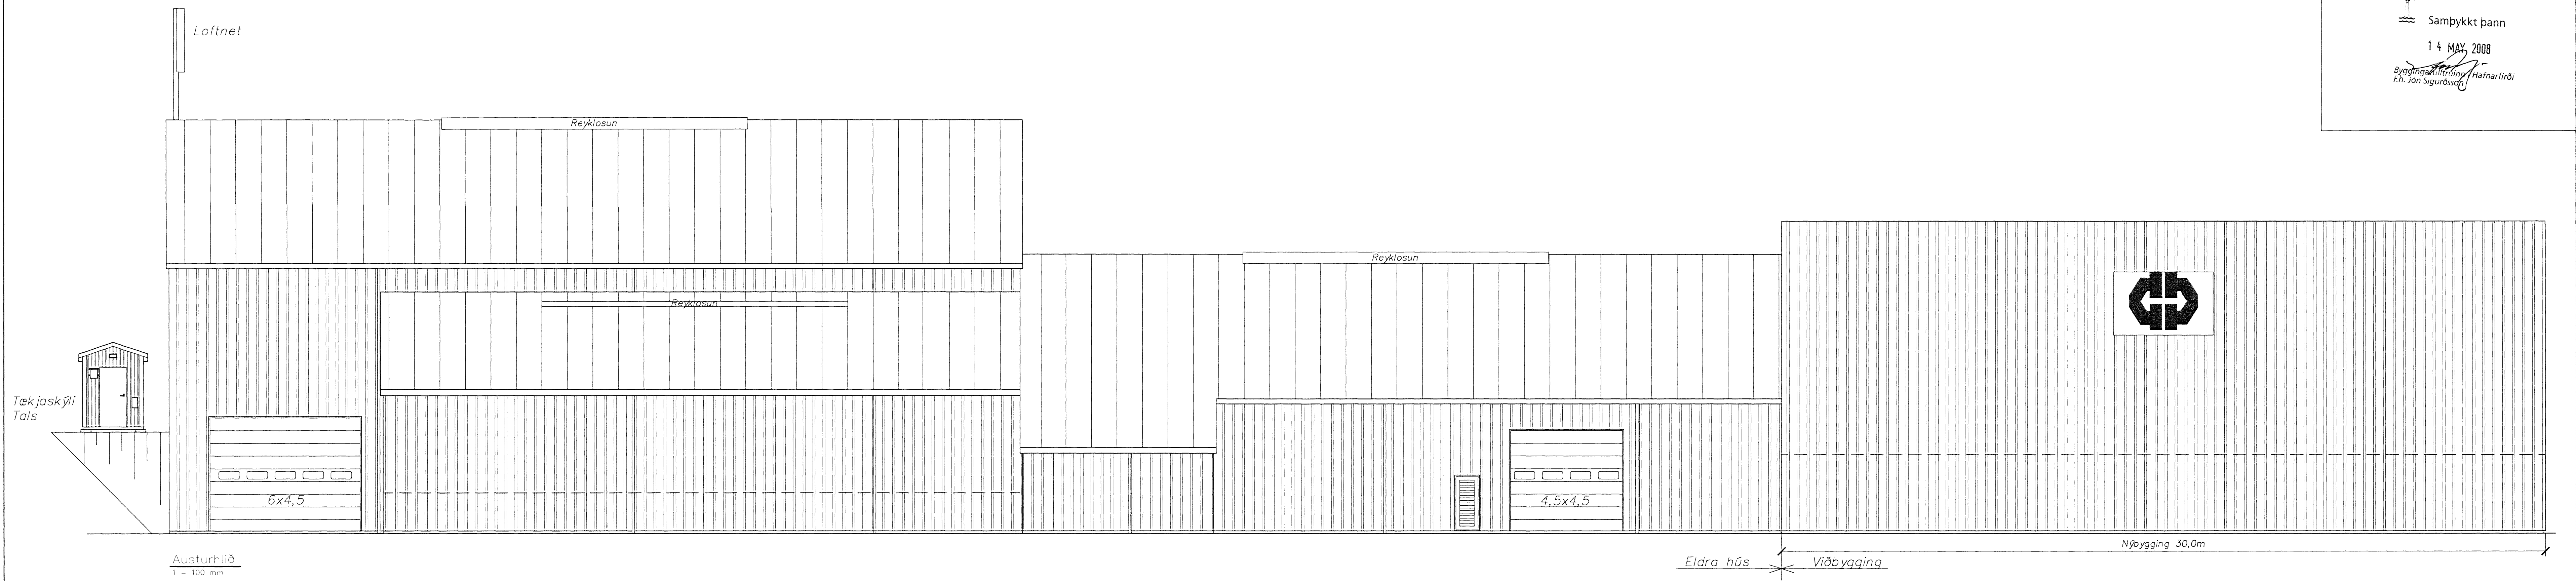


2/5 '08
MANNVIT
VERKFRÆÐISSTOFA
05.03.2008
Strendingur ehf.

Útg.	Nr.	Breytingar	Hinnuður	Daga
Verkteikning				

Berghella 1, Hafnarfirði

Umhleðslu- og Úrvinnsluhús	
Útítt	
Dagur	Tekni / höfundur af
jan.1999	JW/AS
Hálfvorki	Náms teikningar
1:100	102

dags.	breyting	nafn	dags.	breyting	nafn
20.02.06	Hæð og bakhalli á skili breytt	AS	12.02.99	Ekki fyllt upp að húsi við suður gati næst austur mið	
02.05.08	Ný viðbygging, sjá einnig teikn.nr.104 og 105	AS		Þakhallar samræmdir í 20', hærri manir lækkaðar um 2,42m og lægri manir hækkaðar um 2,96m	HDM
			15.03.00	Tífarala á hurðum, reyklosun í manni sameinuð Umhleðsluvæði einangrað og klætt á sama hátt og Úrvinnsluvæði. Tækjaskýli og loftneti Tals bätt við.	HDM
			24.06.03	Nýtt vélendur, milligöf, brunavarnir og skráningartafli	HDM
			19.10.05	Skýli, skráningartafli og brunavarnir	HDM
			21.11.05	Skráningartafli	HDM

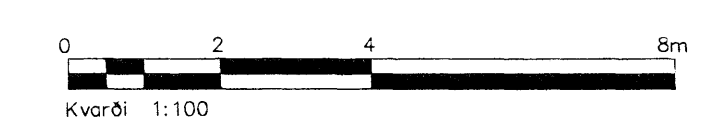

Ný viðbygging, sjá einnig teikn.nr.104 og 105

S:\Firtek\Gameþjónustan\Berghella 1 - 2006\Hús viðbygging maí 2006\Aðalteikningar\Aðalteikning 1 gláið mars 2008.dwg